




Архитектурно-эскизный проект  
Индивидуальный жилой дом  
Z139 (А-178,8)

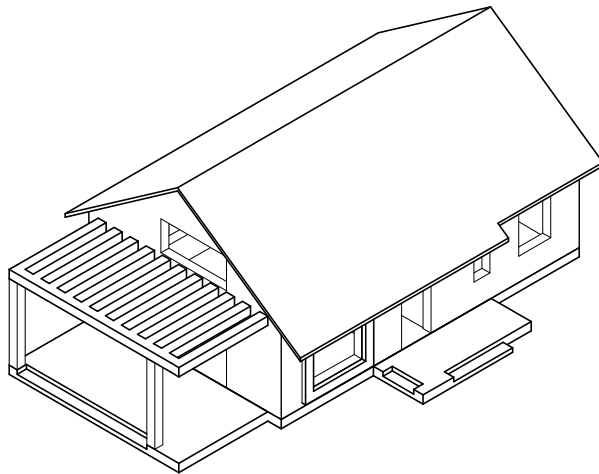

Заказчик:

Исполнитель:

План 1 этажа

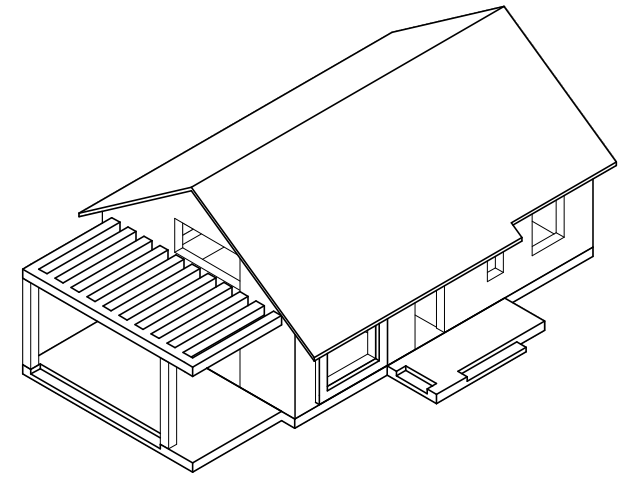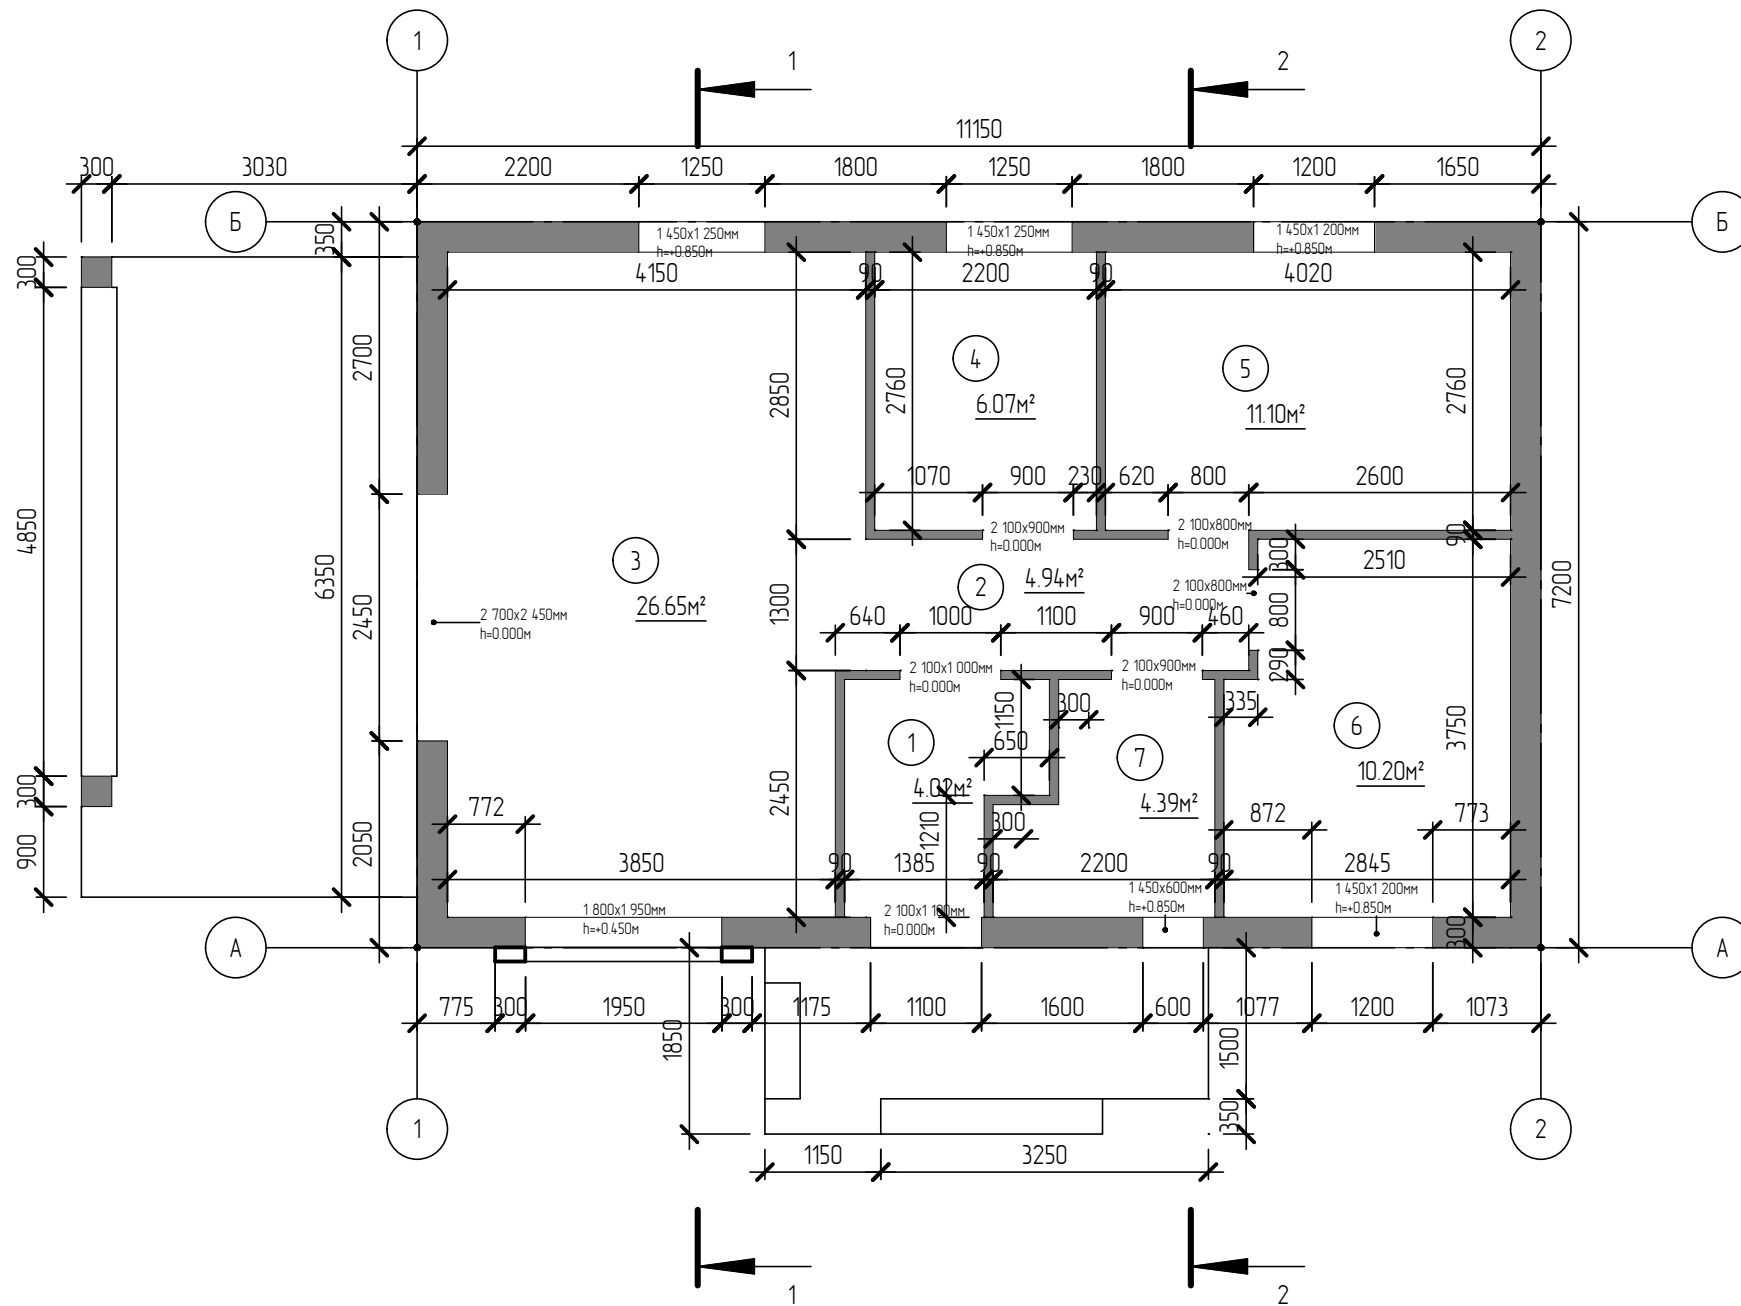

Экспликация помещений


Номер помещения	Наименование	Площадь, м²	Кат. помещения
1	Прихожая	4.02	
2	Холл	4.94	
3	Кухня-гостиная	26.65	
4	Спальня	6.07	
5	Спальня	11.10	
6	Спальня	10.20	
7	Ванная комната	4.39	
Итого:		67.37	

1:75



Создано	
Взам. инв. №	
Подп. и дата	
Инв. № подл.	

Изм.	Кол.уч.	Лист	№ док.	Подп.	Дата						
<table border="1"> <tr> <td>Стадия</td> <td>Лист</td> <td>Листов</td> </tr> <tr> <td></td> <td></td> <td></td> </tr> </table>						Стадия	Лист	Листов			
Стадия	Лист	Листов									
<b>ФАБРИКА КАРКАСОВ</b>											

1-1

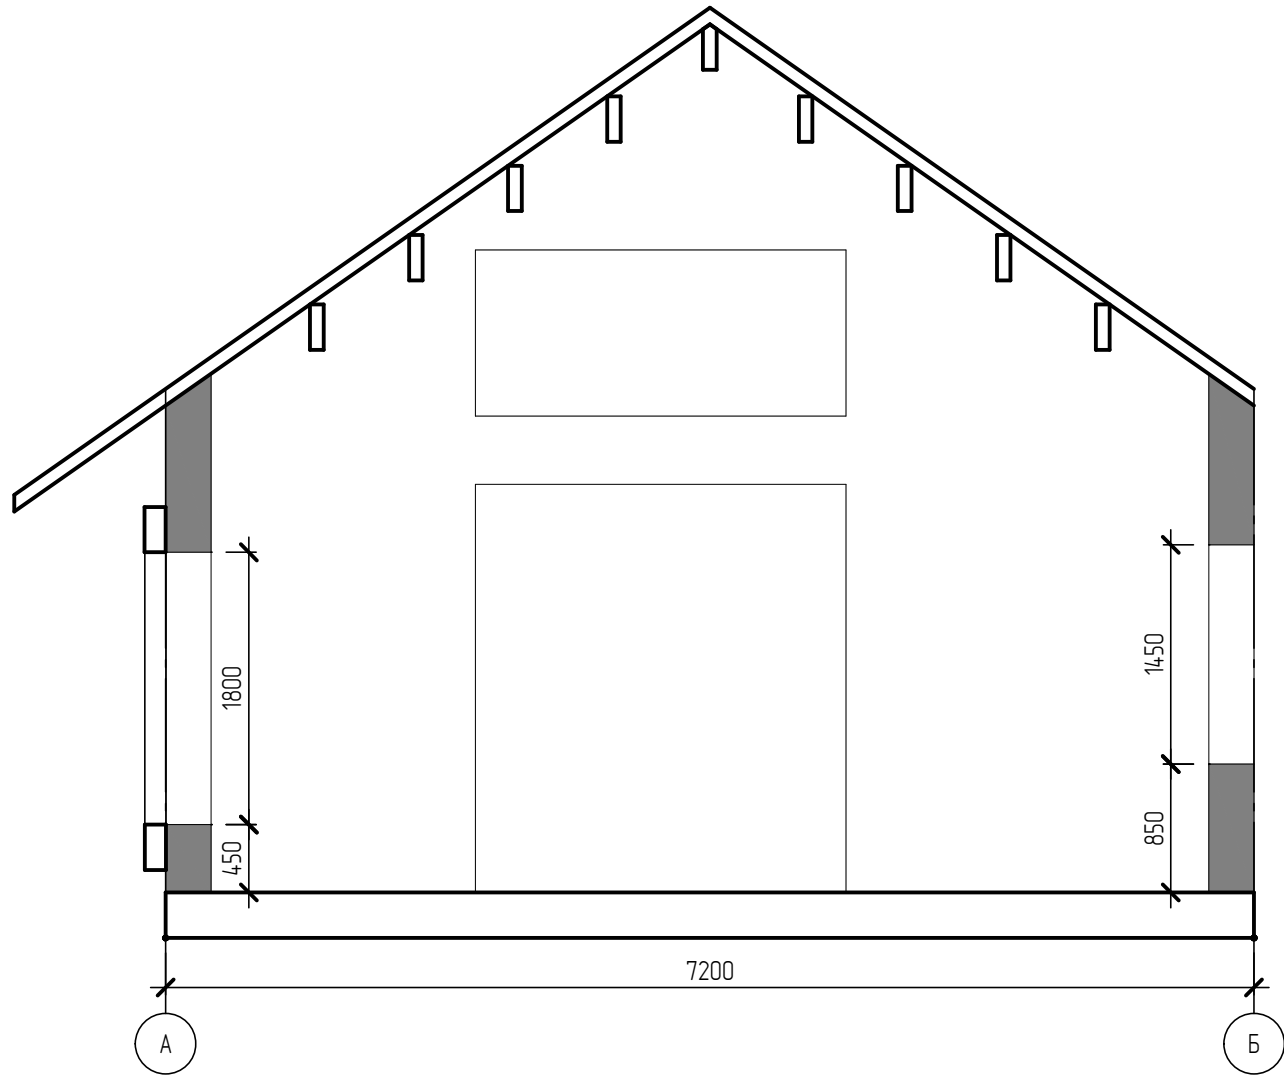

2-2



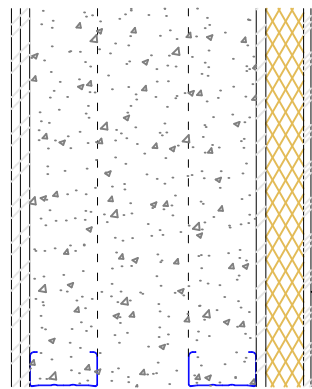
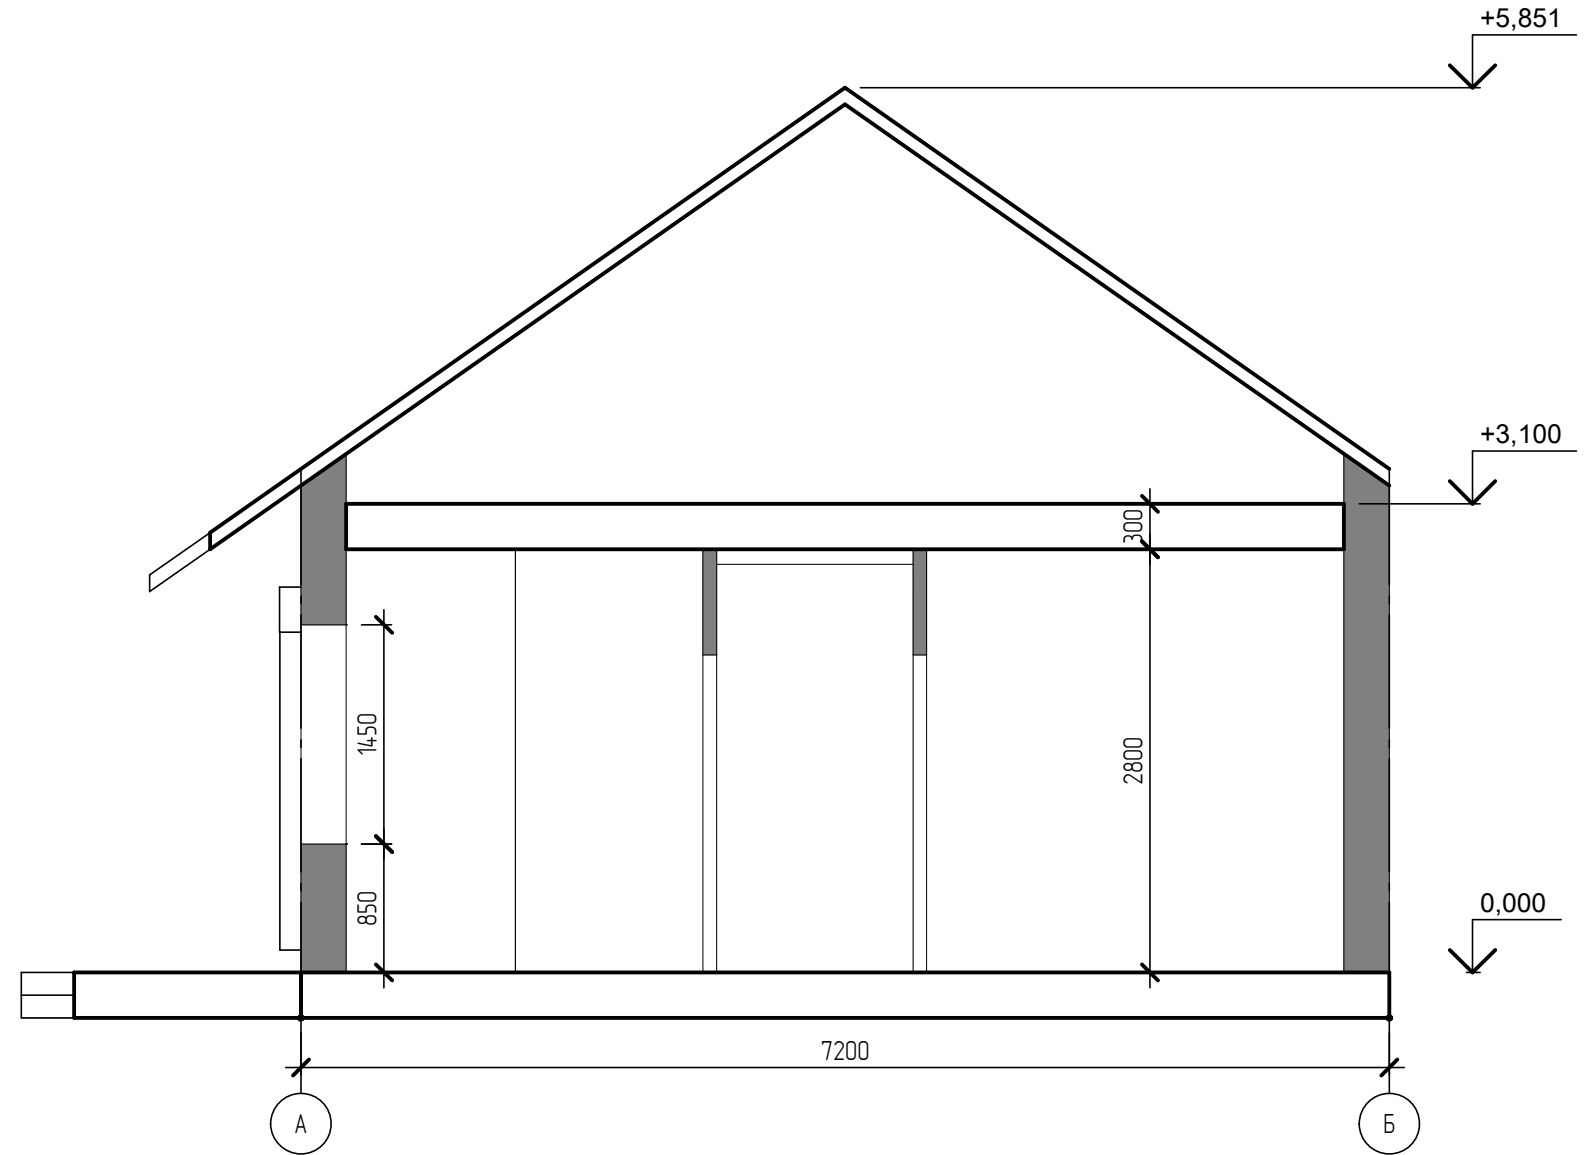


Штукатурный слой  
Утепление МВ 50мм  
ЦСП 12мм  
ЛСТК + ПБ 240мм  
ГВЛ 12мм  
ГКЛ 12мм

1:50

Создано	
Взам. инв. №	
Подп. и дата	
Инв. № подл.	


Изм.	Кол.уч.	Лист	№ док.	Подп.	Дата	Стадия	Лист	Листов	
Разрезы									

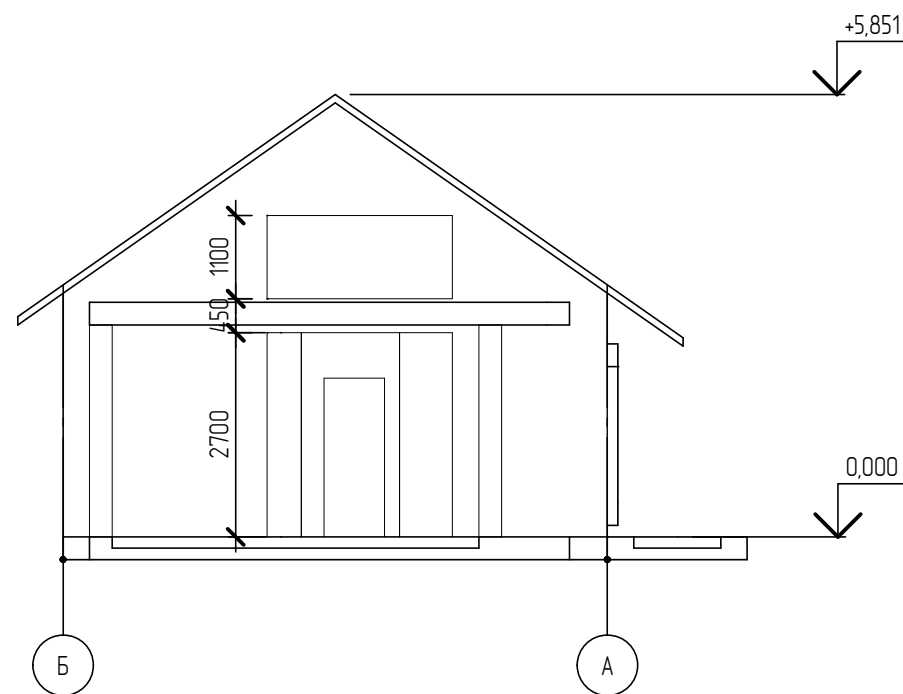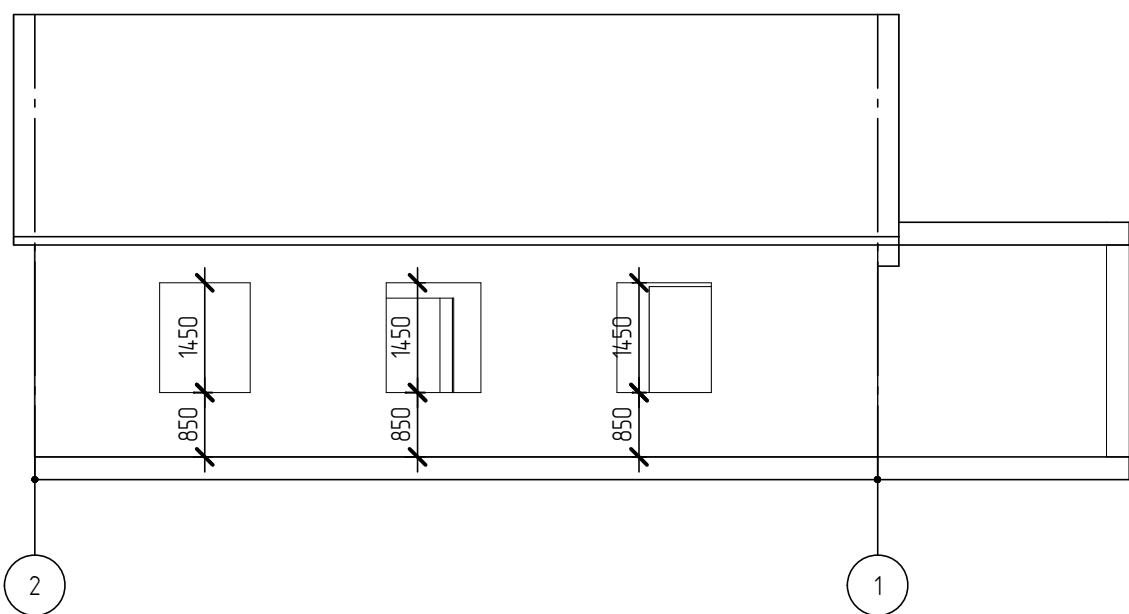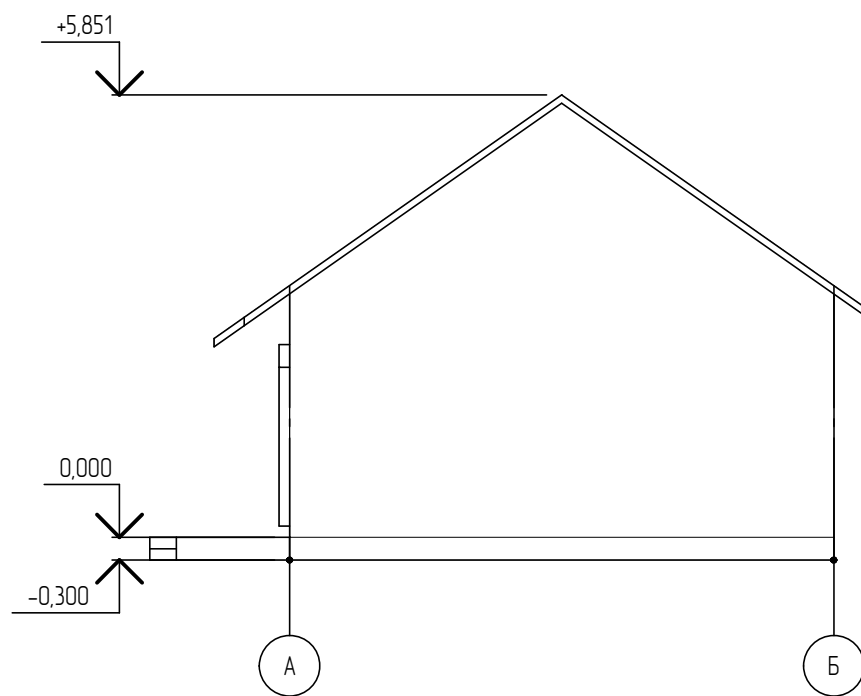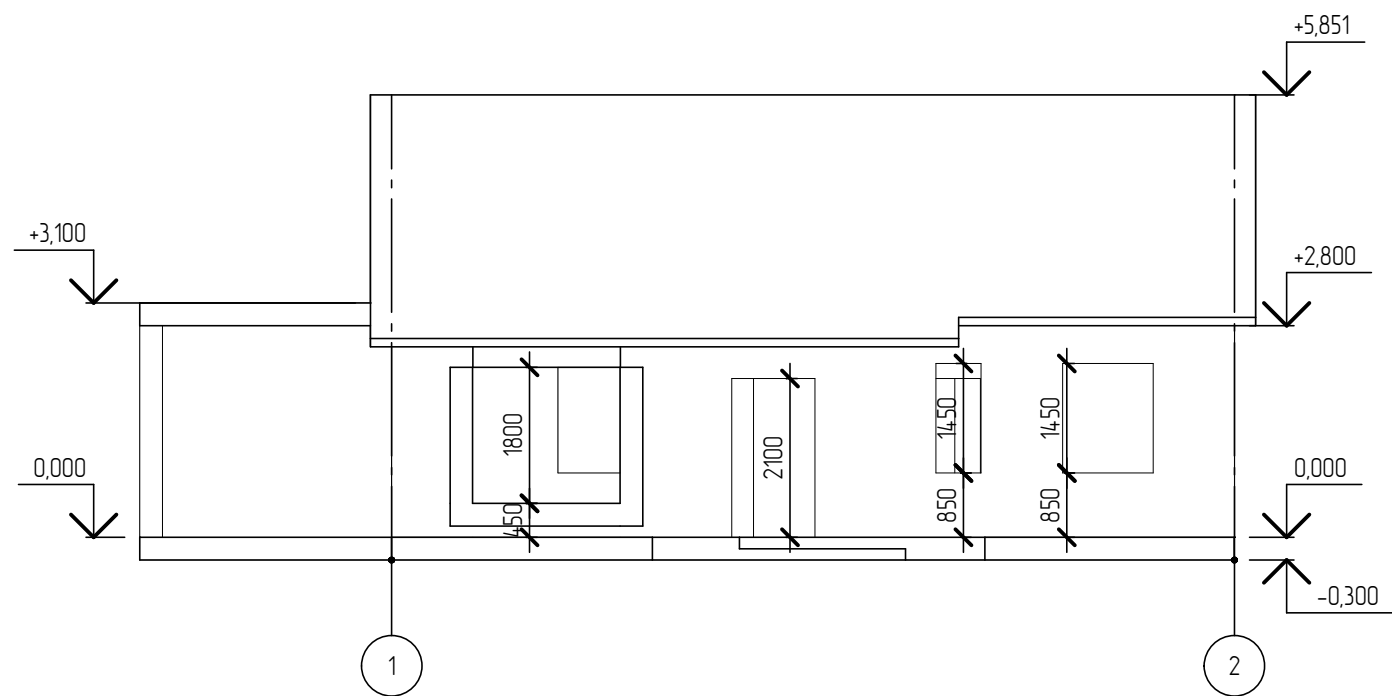

Создано	
Взам. инв. №	
Подп. и дата	
Инв. № подл.	

Изм.	Кол.уч.	Лист	№ док.	Подп.	Дата	Стадия	Лист	Листов
Фасады в осях								

Создано					
Взам. инв. №					
Подп. и дата					
Инв. № подл.					

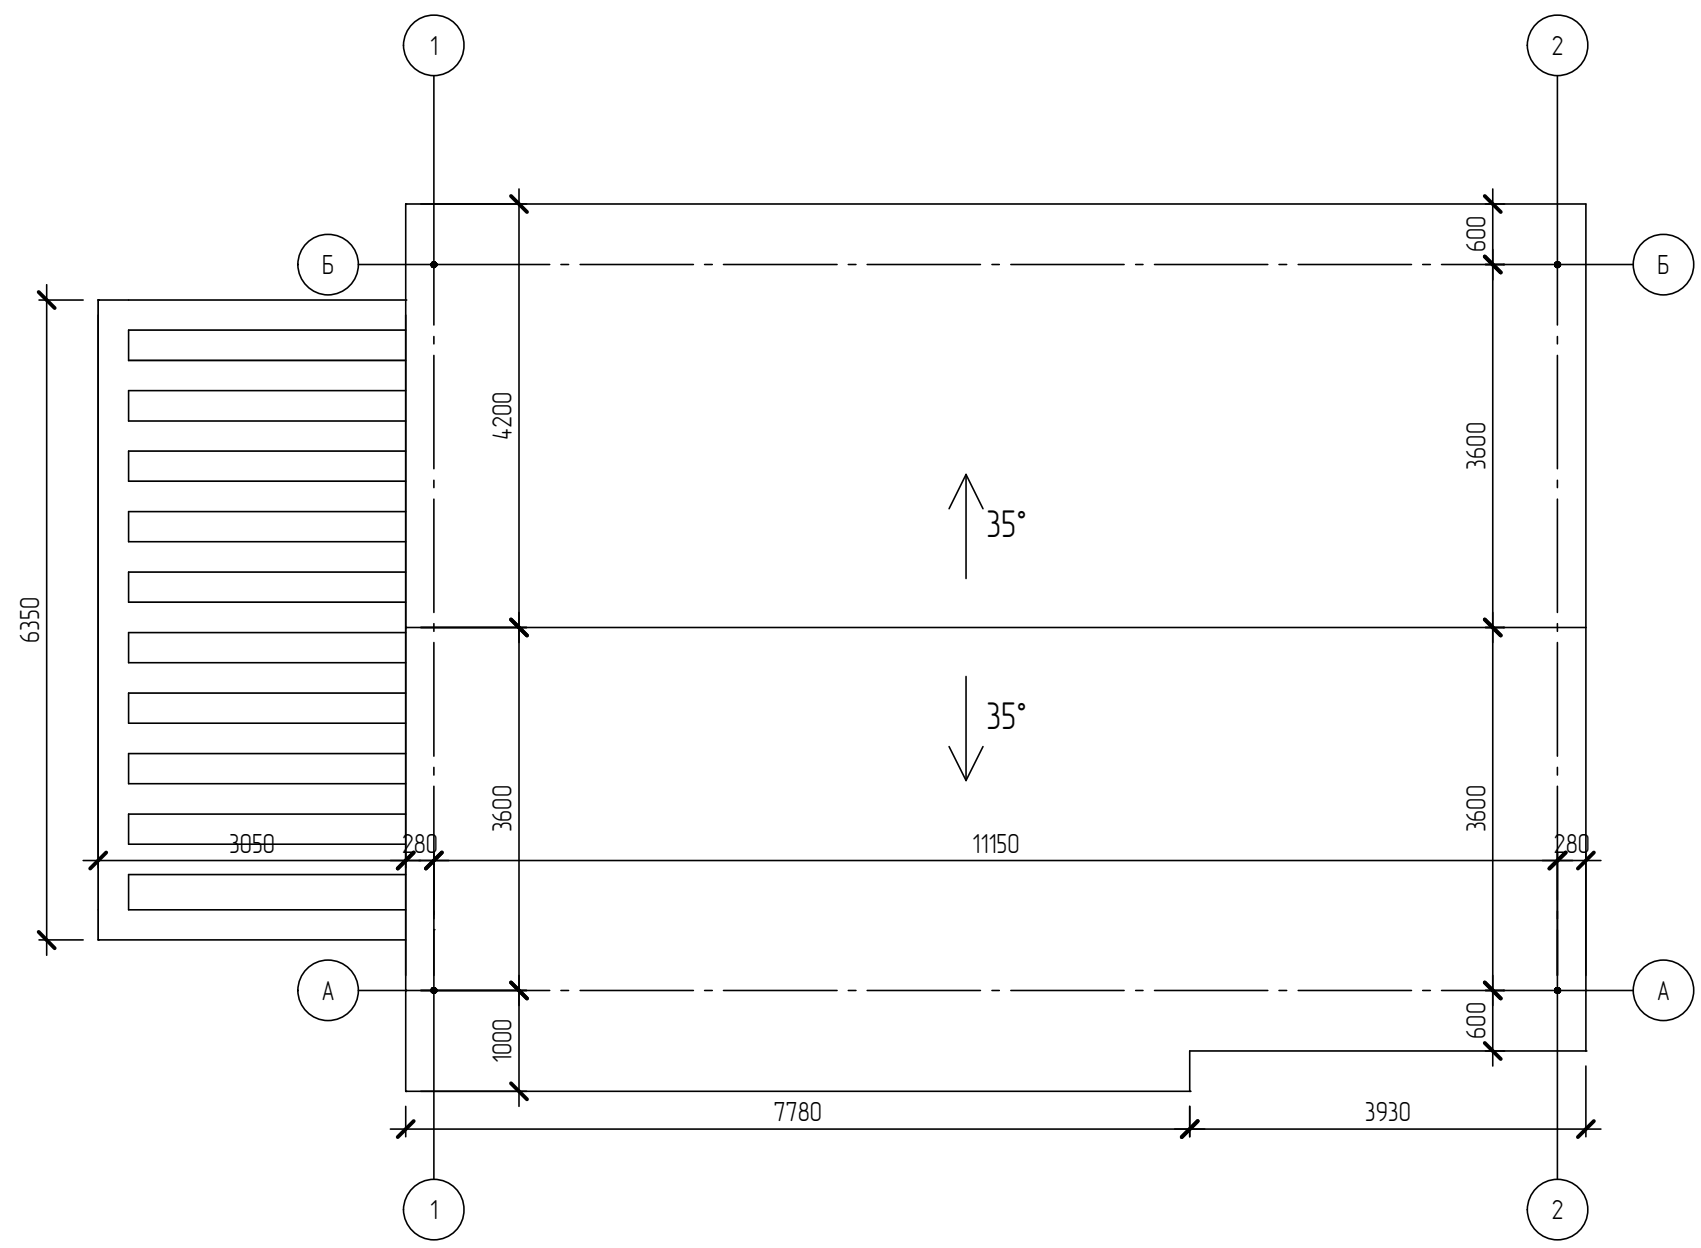



Изм.	Кол.уч.	Лист	№ док.	Подп.	Дата			
						Стадия	Лист	Листов
План кровли								

Создано

Взам. инв. №

Подп. и дата


Инв. № подл.

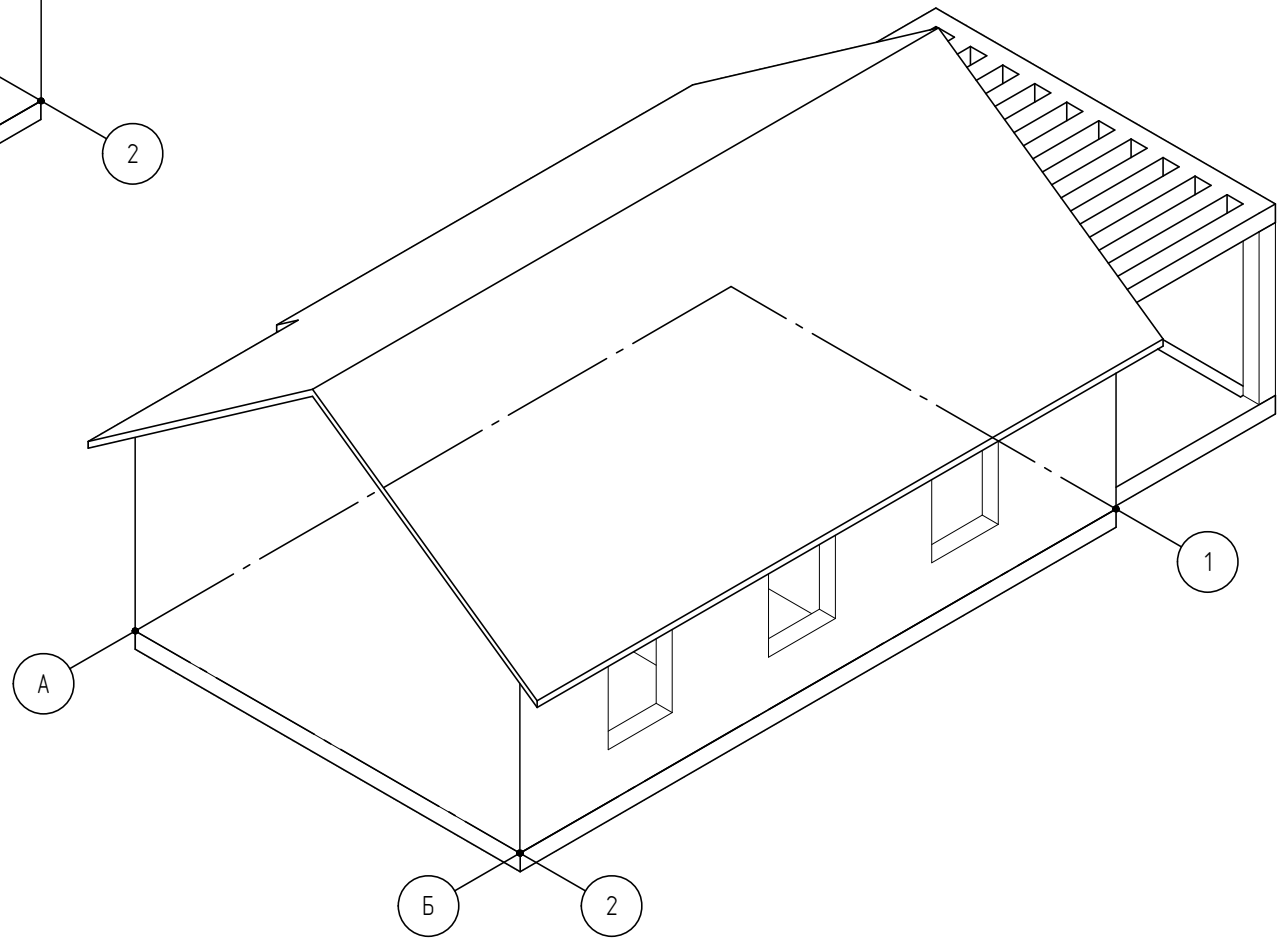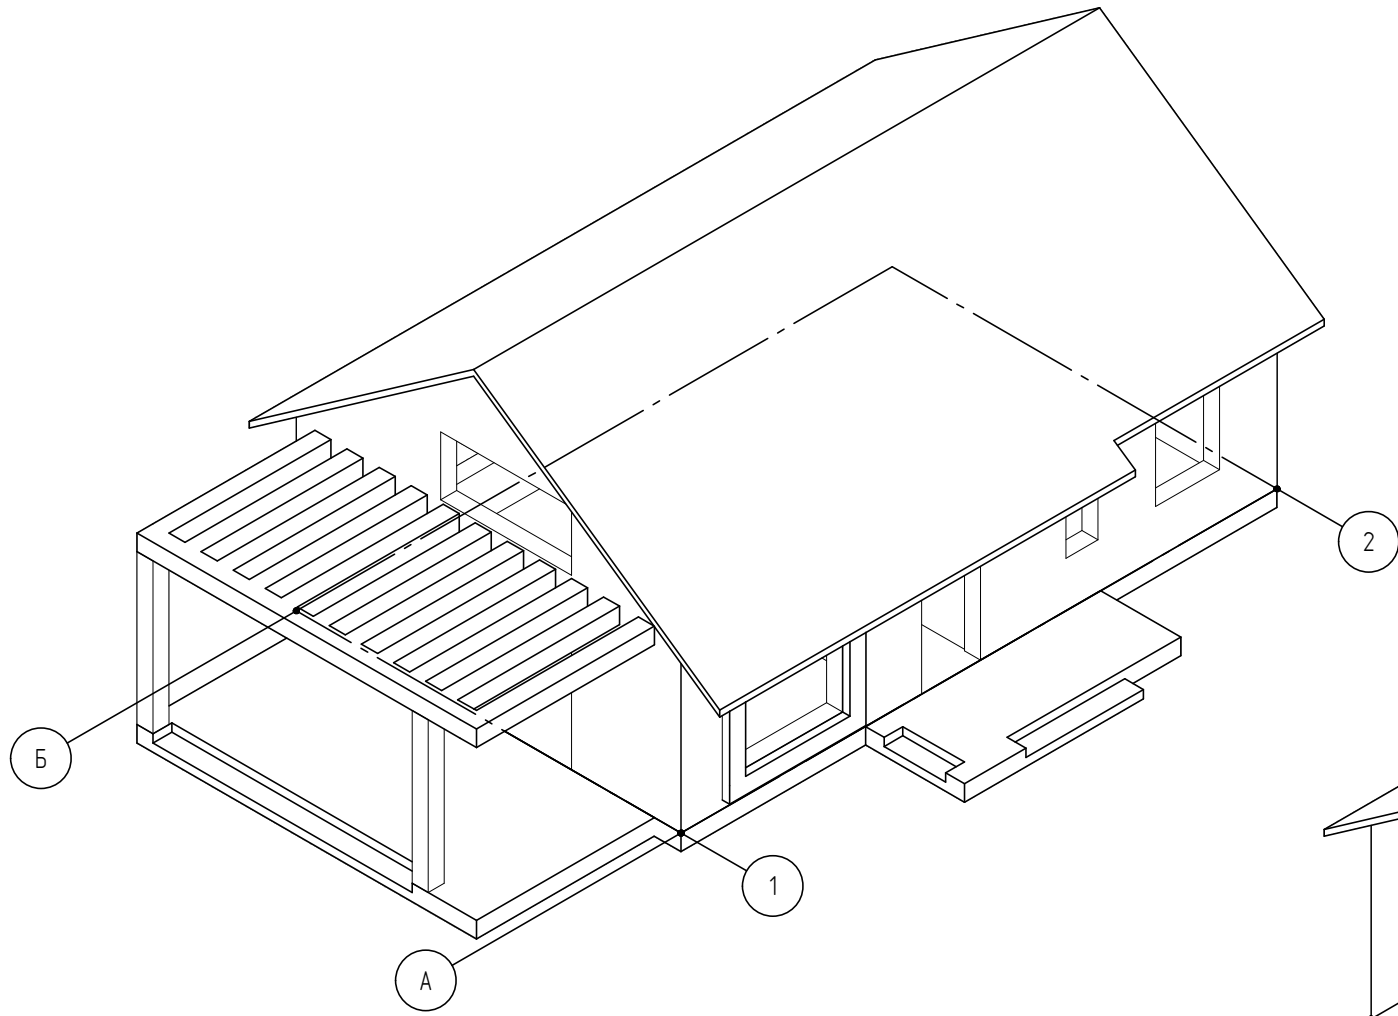

Изм.	Кол.уч.	Лист	№ док.	Подп.	Дата

	Стадия	Лист	Листов	
Общий вид				

План фундамента

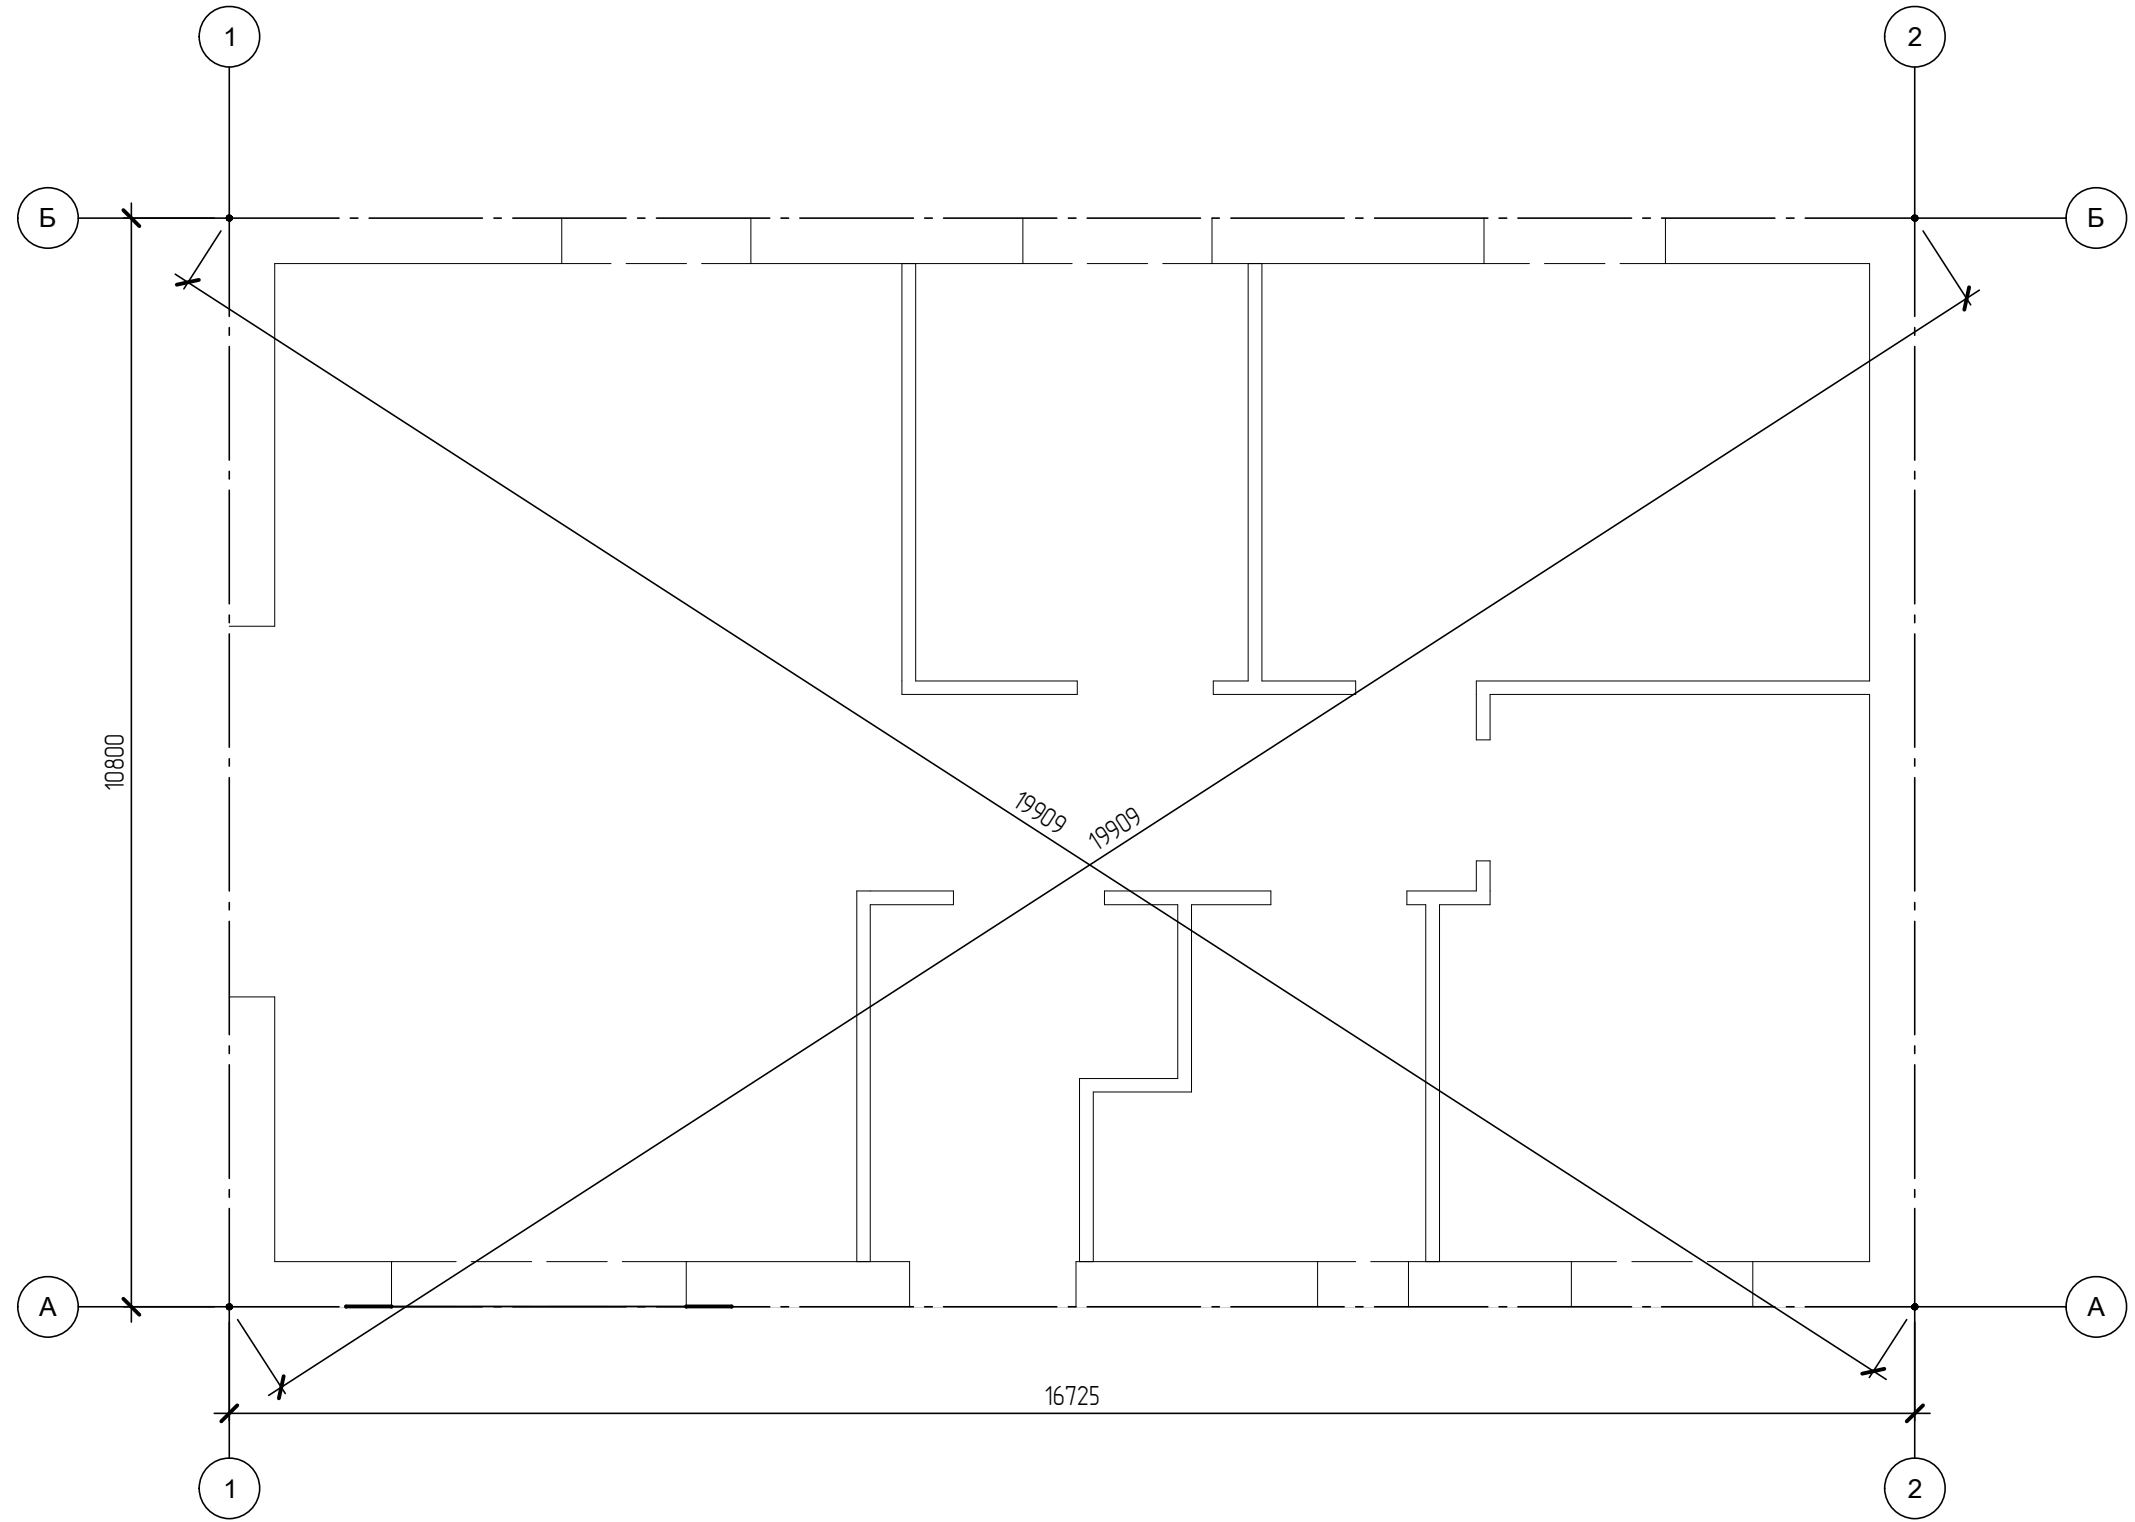

1:75

Создано	
Взам. инв. №	
Подп. и дата	
Инв. № подл.	

Изм.	Кол.уч.	Лист	№ док.	Подп.	Дата	Стадия	Лист	Листов

