


1 этаж (1 : 75)

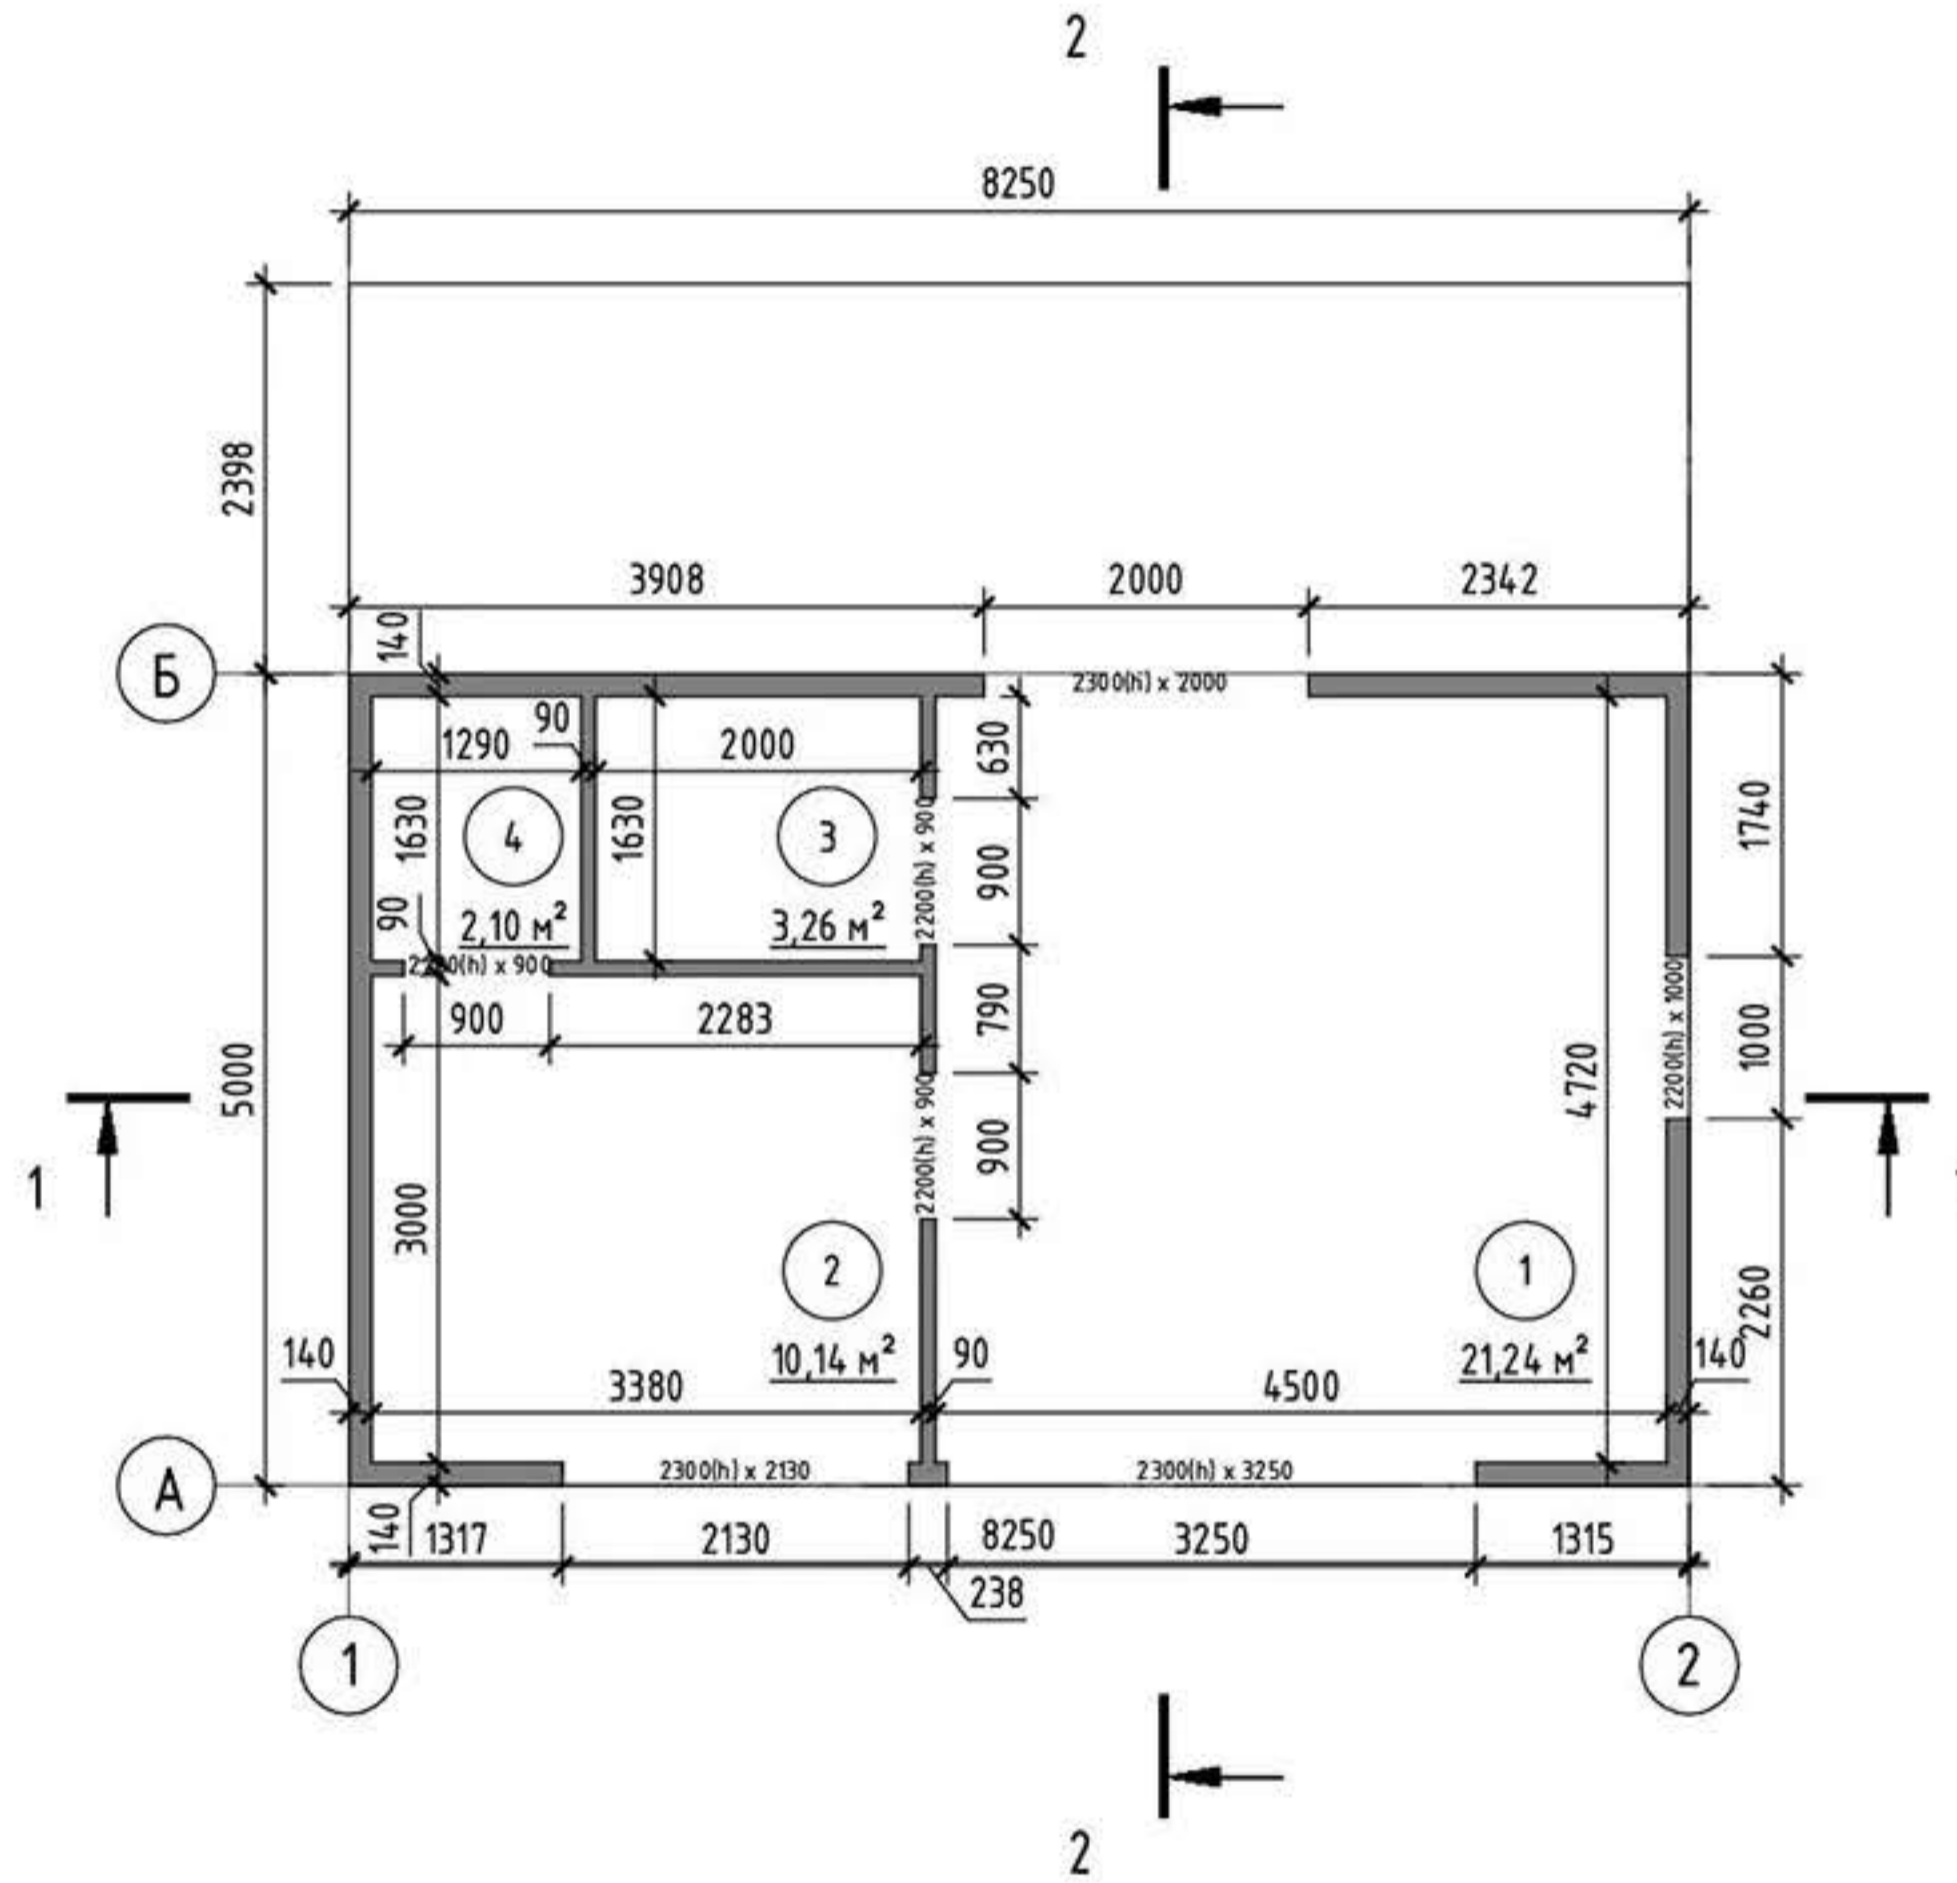

Экспликация помещений

Номер помещения	Наименование	Площадь, м ²	Кат. помещения
1	Помещение	21,24	
2	Помещение	10,14	
3	Помещение	3,26	
4	Помещение	2,10	
		36,74	

Согласовано	
Взам. инв. №	
Подп. и дата	
Инв. № подл.	

						Павильон класса А		
Изм.	Кол.уч.	Лист	№ док.	Подп.	Дата	Стадия	Лист	Листов
Разработал						ЭП	01	5
Проверил								
Т. контр.								
Н. контр.						План этажа на отметке 0.000		
Утв.								