



Архитектурно-эскизный проект  
Дом Арчибасов

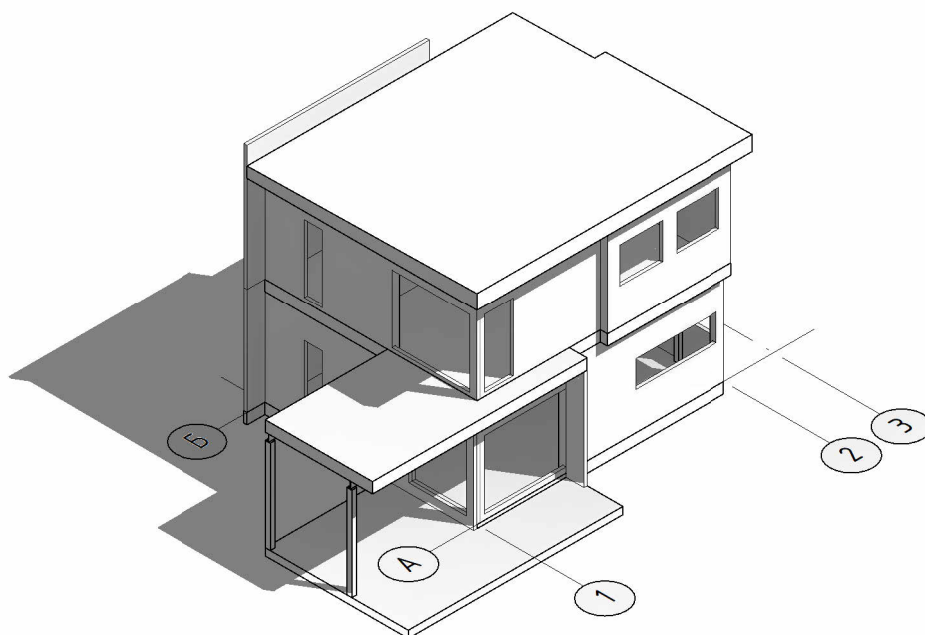

Заказчик: \_\_\_\_\_

Исполнитель: \_\_\_\_\_

1 этаж (1:50)

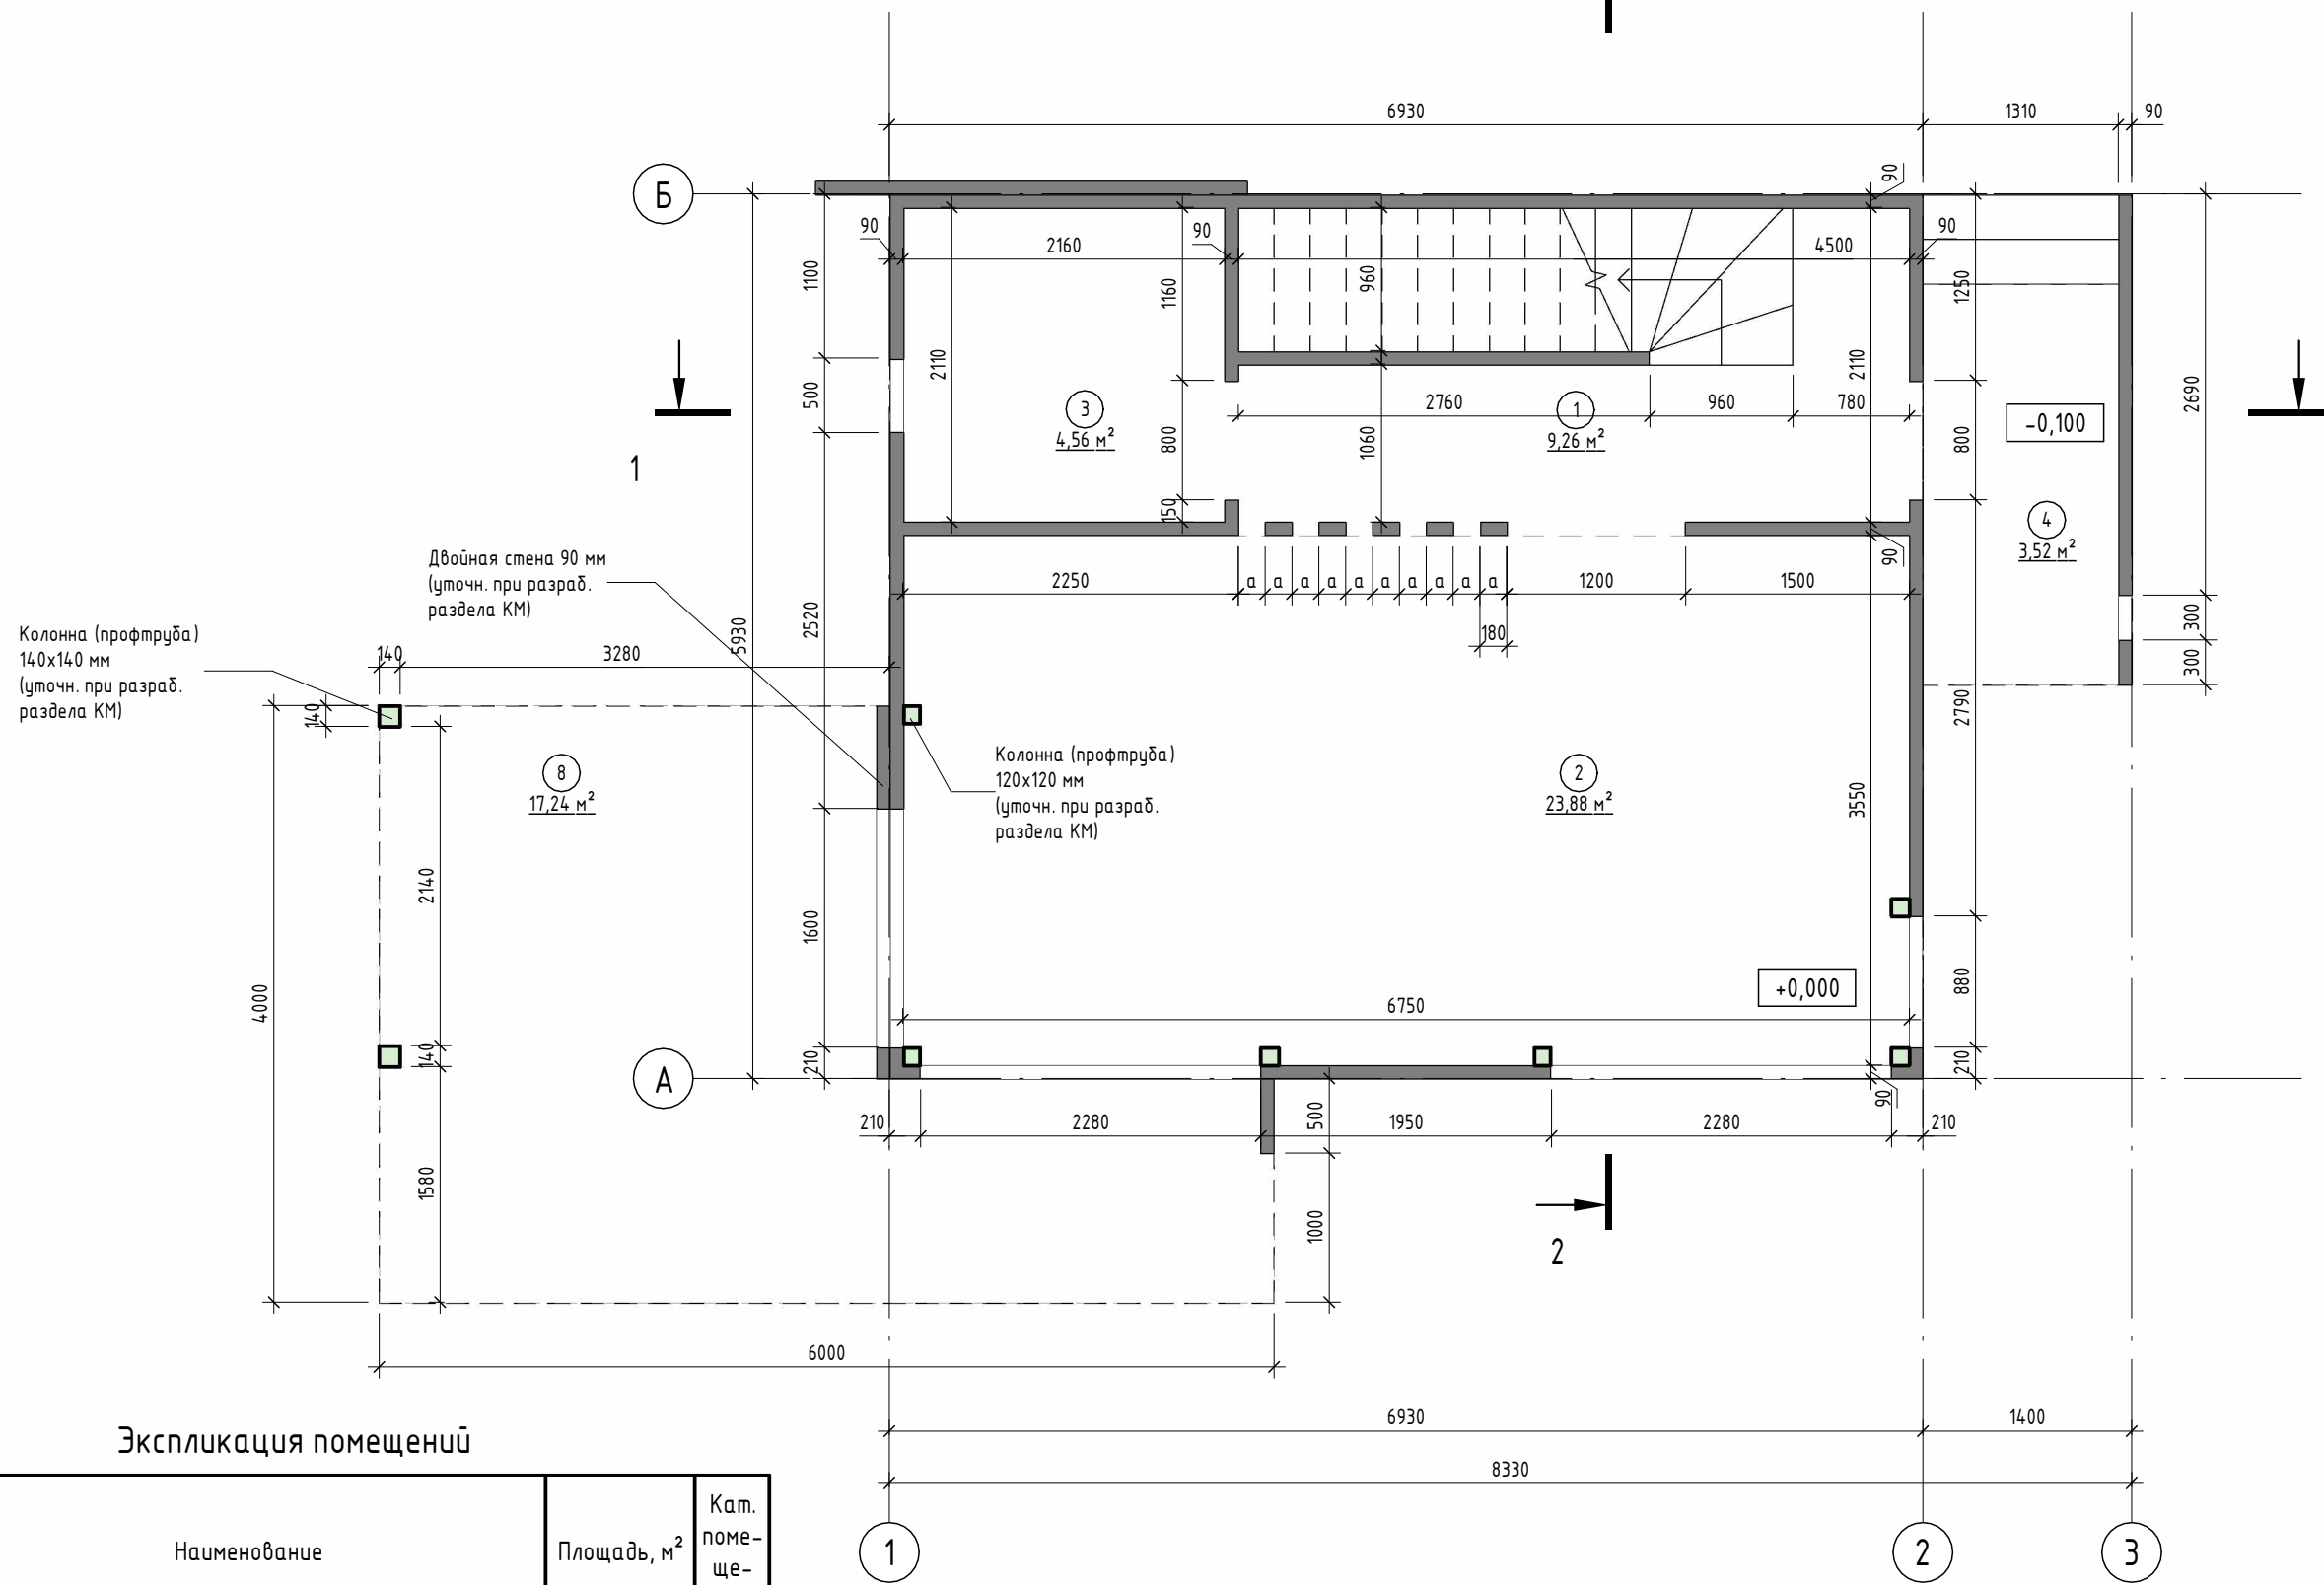


Экспликация помещений

Номер помещения	Наименование	Площадь, м²	Кат. помещения
1	Прихожая	9,26	
2	Гостиная-кухня	23,88	
3	С/У	4,56	
4	Терраса	3,52	
8	Терраса	17,24	
		58,46	

Согласовано	
Взам. инв. №	
Подп. и дата	
Инв. № подл.	


Приложение к договору поставки № _____ от _____.2021 г.					
Дом Арчибасов					
Изм.	Кол.уч.	Лист	№ док.	Подп.	Дата
Разработал					
Проверил					
Т. контр.					
Н. контр.					
Утв.					
План этажа на отметке 0.000				Стадия	Лист
				ЭП	01
				Листов	7
				ФЭБРИКА КРКАСОВ	
Формат А3А					

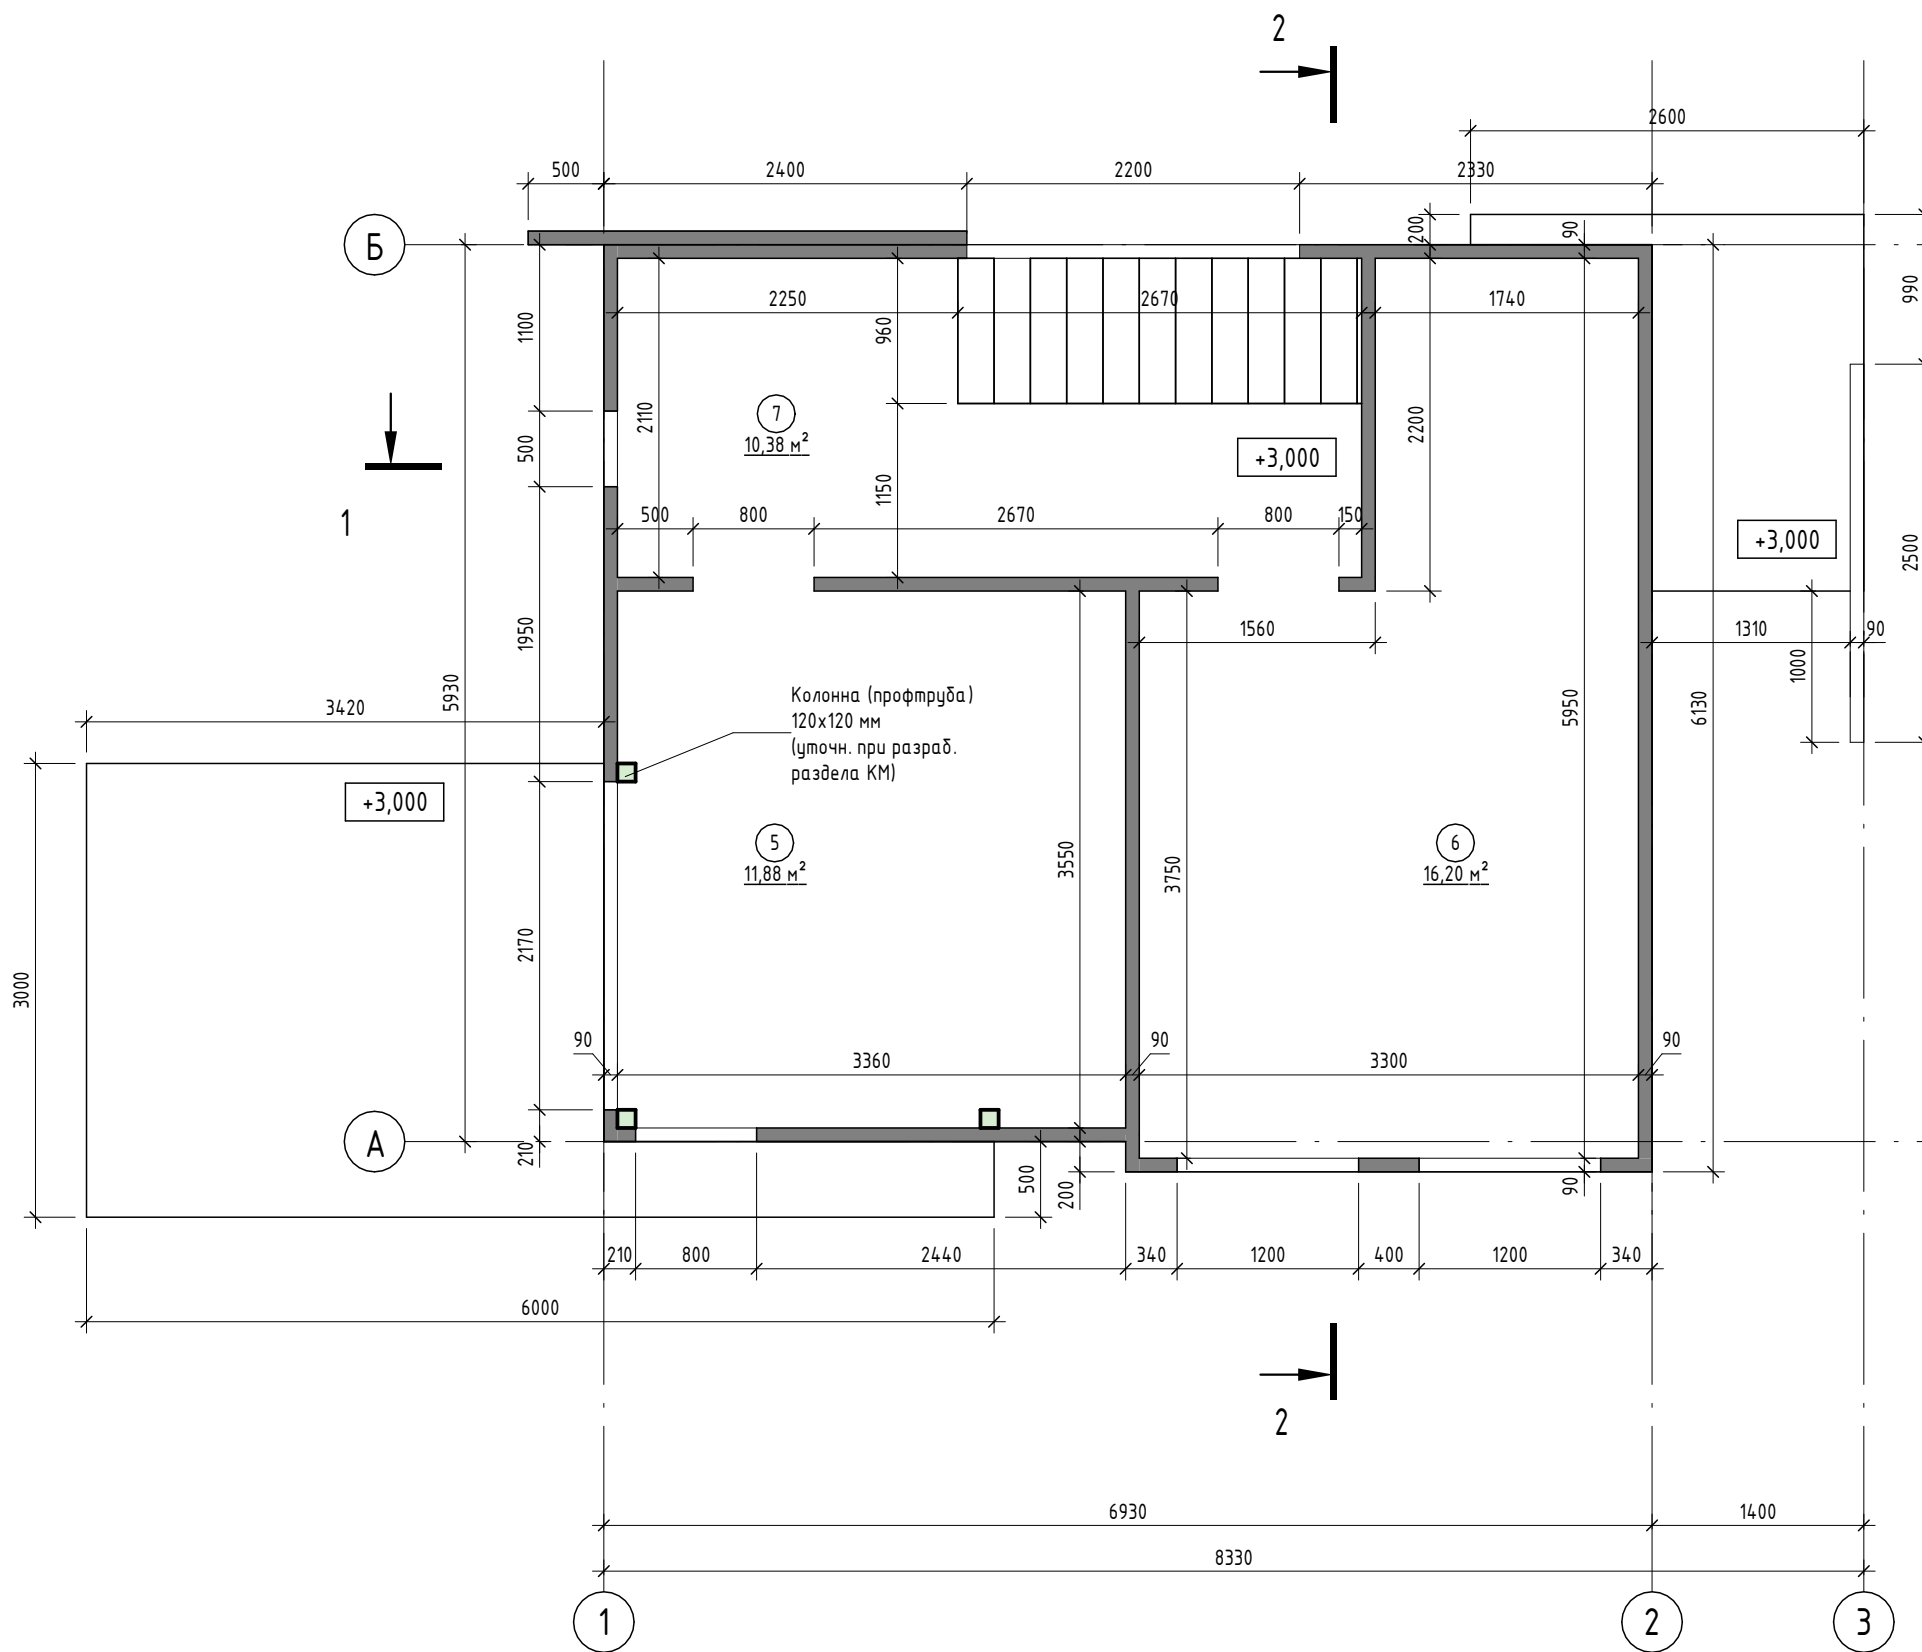


Экспликация помещений

Номер помещения	Наименование	Площадь, м <sup>2</sup>	Кат. помещения
5	Спальня	11,88	
6	Спальня	16,20	
7	Холл	10,38	
		38,46	


Согласовано	
Взам. инв. №	
Подп. и дата	
Инв. № подл.	

Приложение к договору поставки № _____ от _____.2021 г.					
Дом Арчибасов					
Изм.	Кол.уч.	Лист	№ док.	Подп.	Дата
Разработал					
Проверил					
Т. контр.					
Н. контр.					
Утв.					
План этажа на отметке + 3.000				Стадия	Лист
				ЭП	02
					


1-1 (1:75)

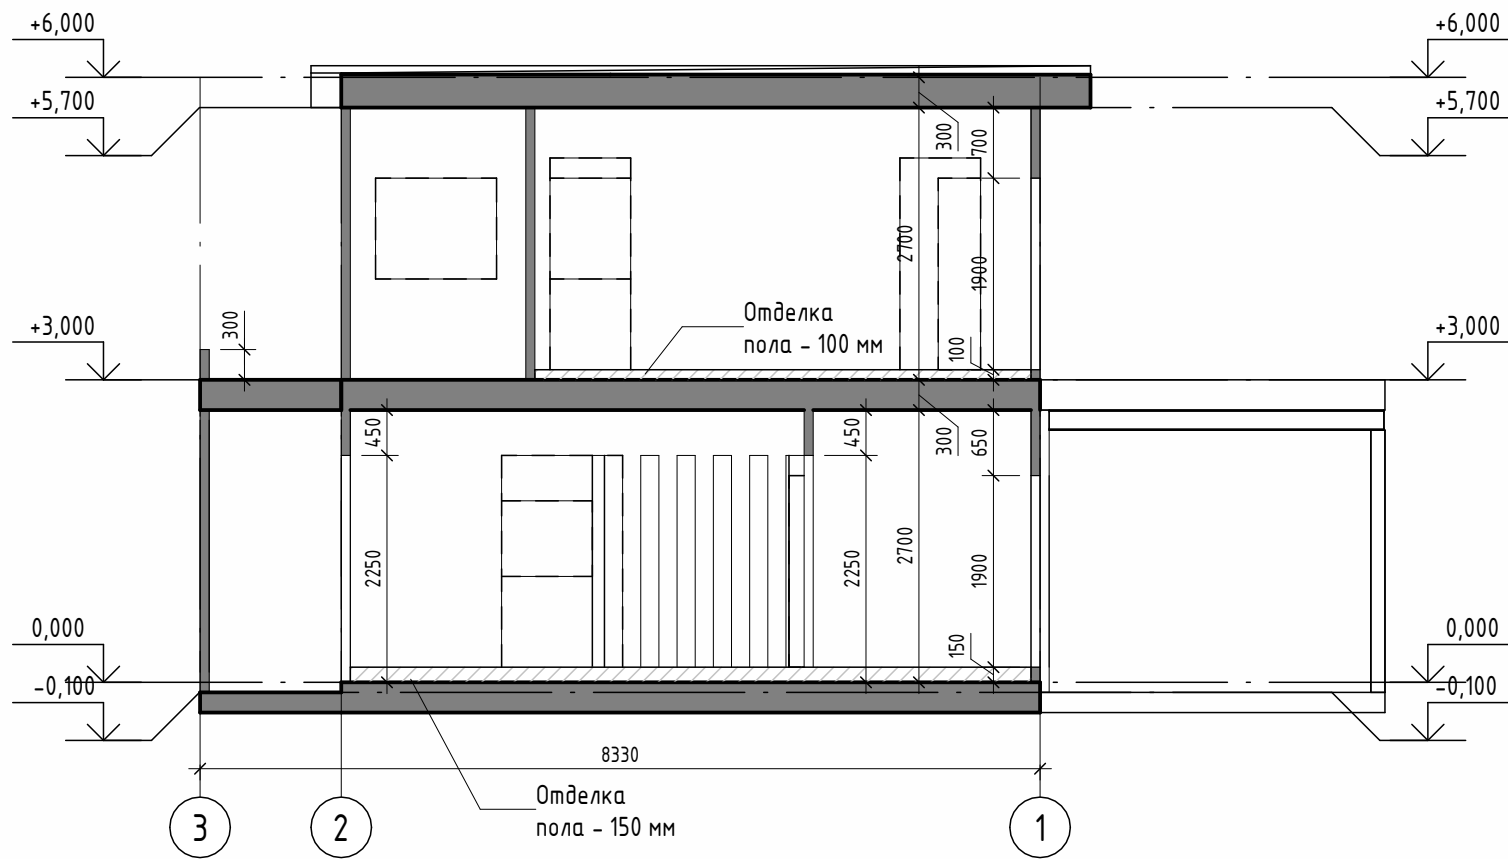


2-2 (1:75)

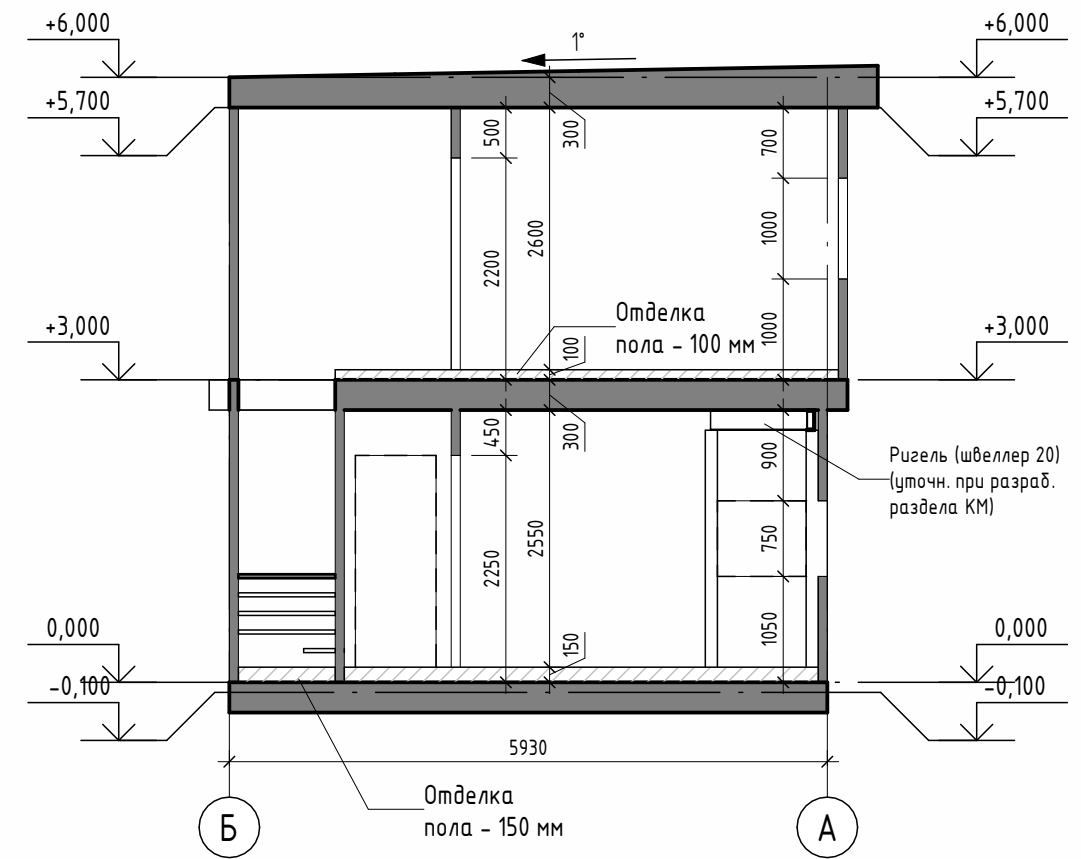


Согласовано	
Взам. инв. №	
Подп. и дата	
Инв. № подл.	

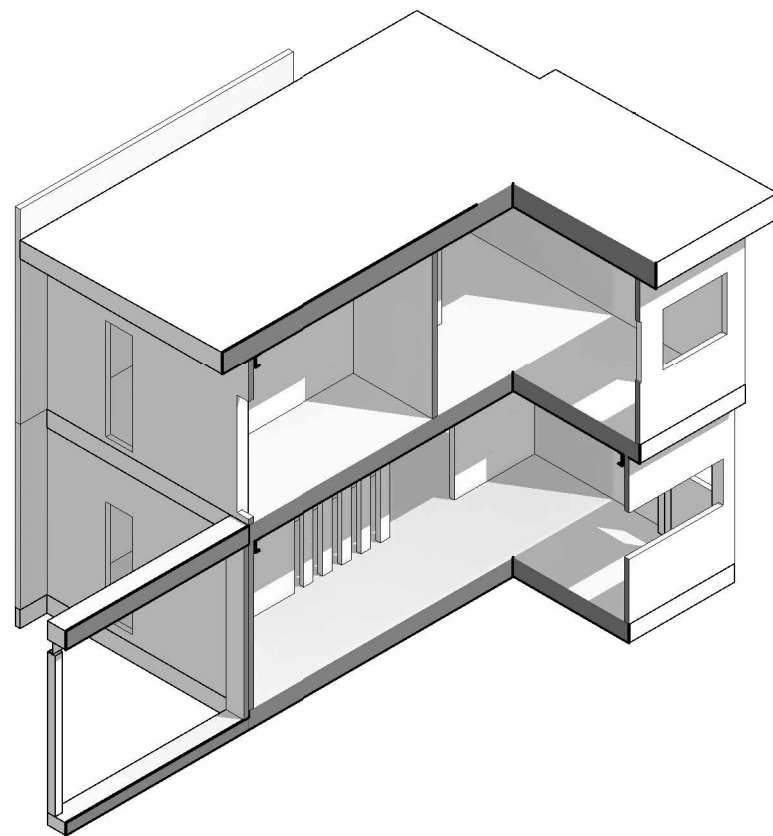


Наружняя стена 90 МВ + 50 МВ

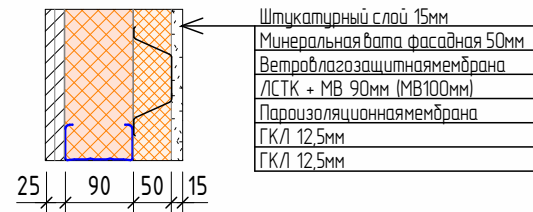


Перерогodka 90 МВ

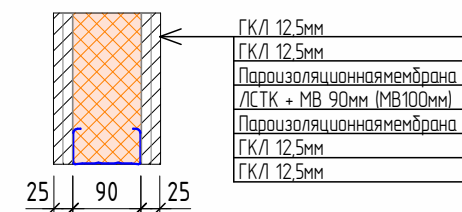


Перерогodka С/У 90 МВ

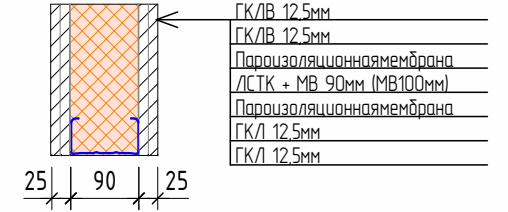


Примечания:  
1. Высота дверных проемов заложена с учетом отделки пола

						Приложение к договору поставки № _____ от _____.2021 г.		
						Дом Арчибасов		
Изм.	Кол.уч.	Лист	№ док.	Подп.	Дата	Стадия	Лист	Листов
Разработал						ЭП	03	
Проверил								
Т. контр.								
Н. контр.						Разрез 1-1, Разрез 2-2		
Утв.								


1-3 ( 1 : 100 )

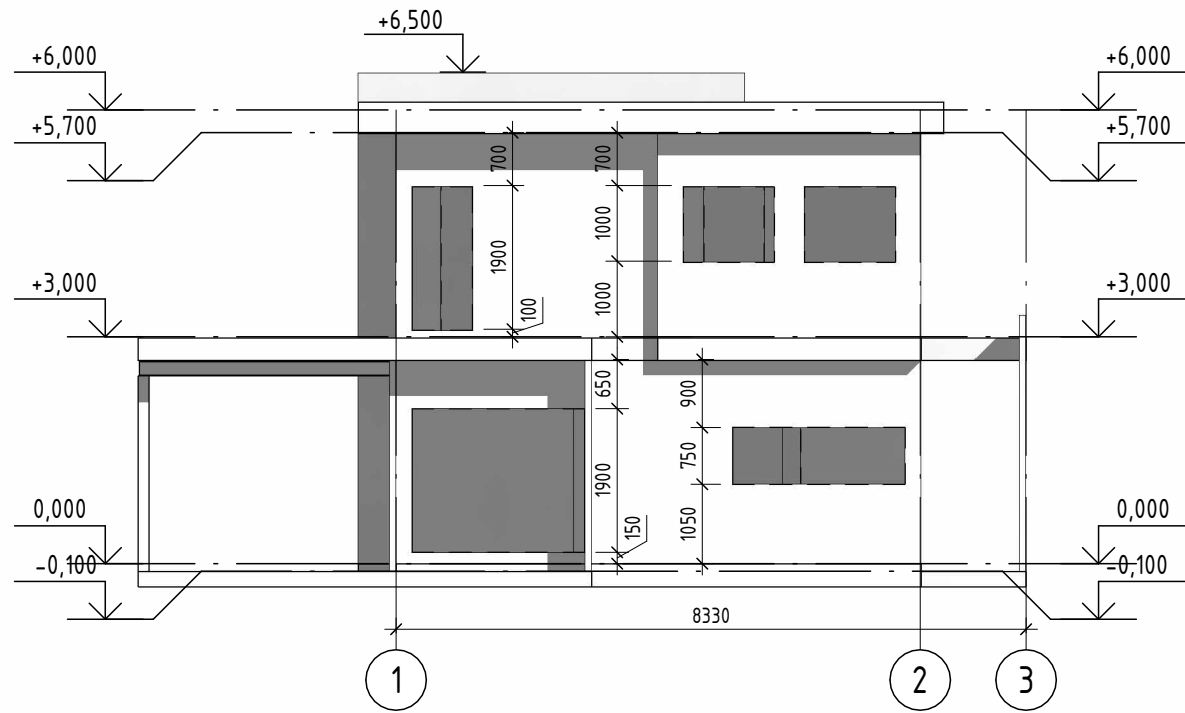


A-B ( 1 : 100 )

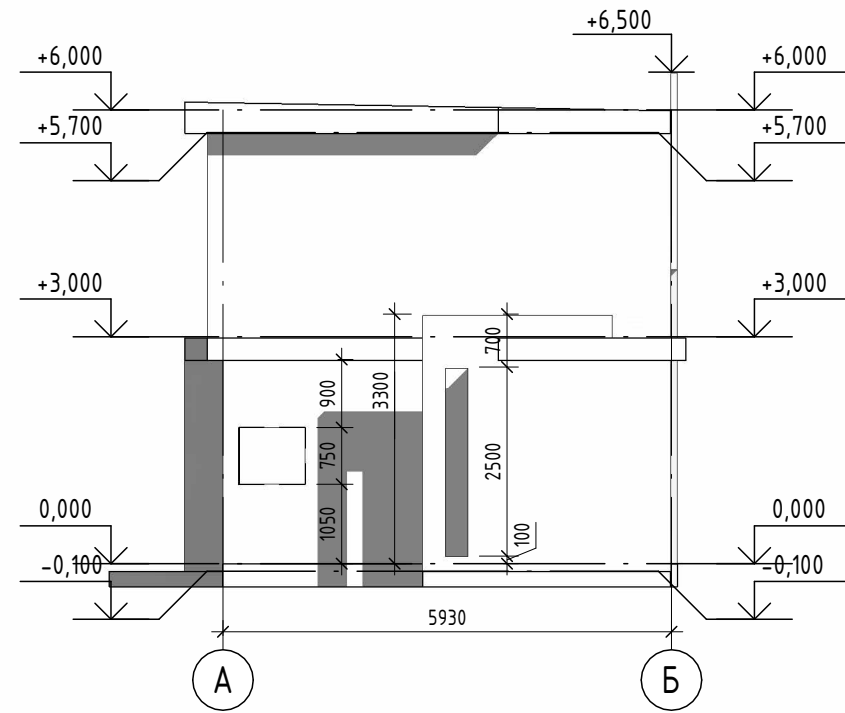


3-1 ( 1 : 100 )

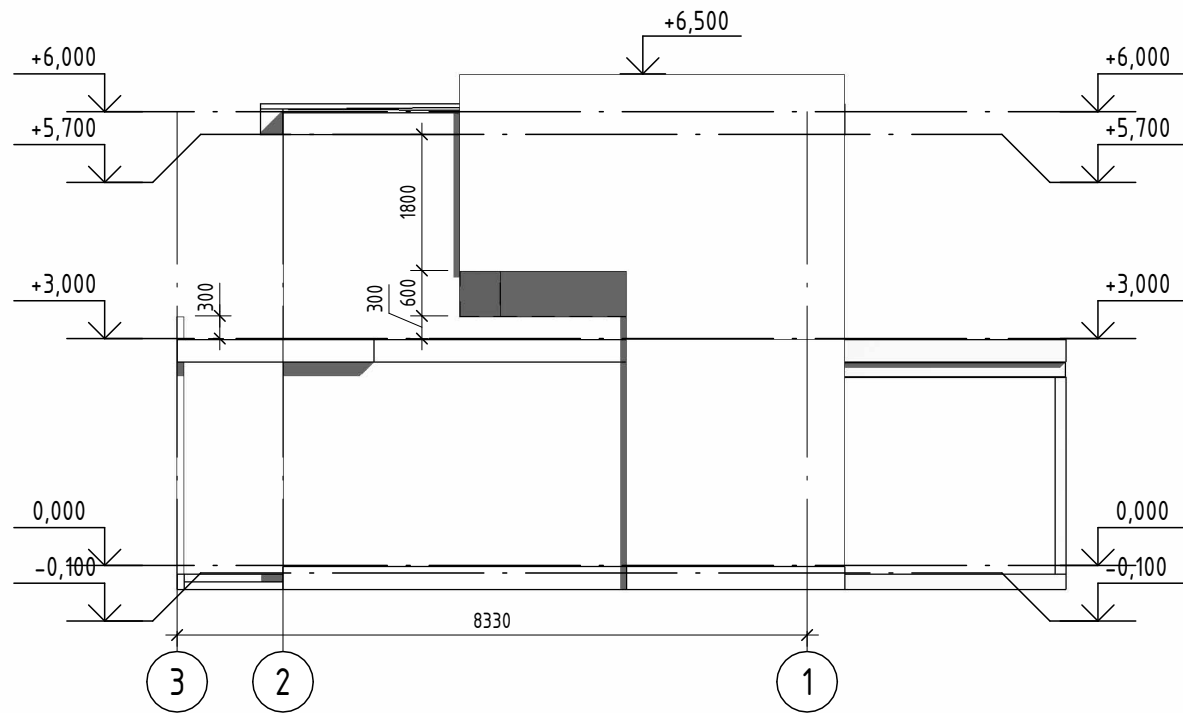



Б-А ( 1 : 100 )

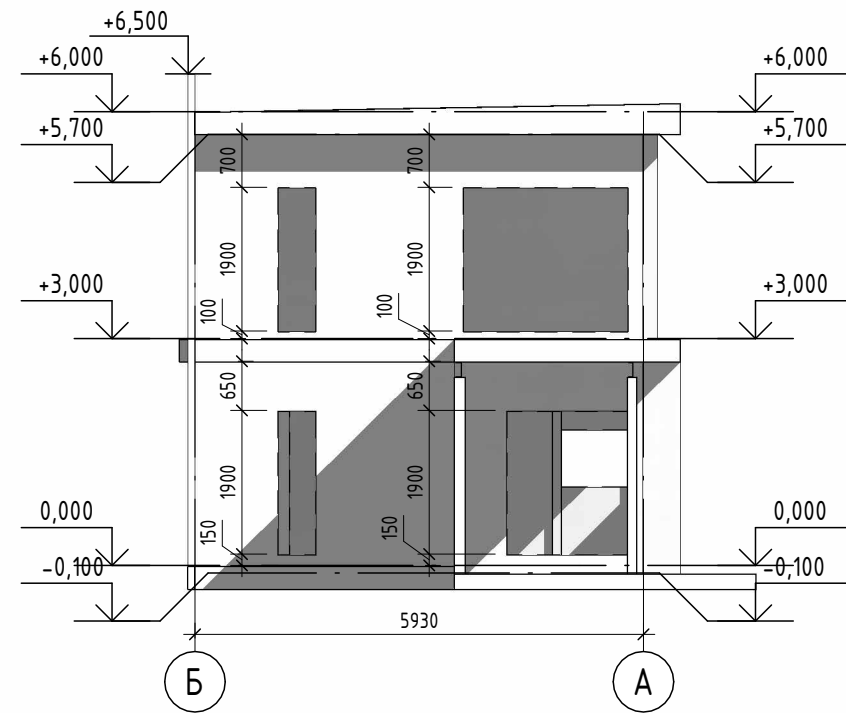


Согласовано	
Взам. инв. №	
Подп. и дата	
Инв. № подл.	

Приложение к договору поставки № _____ от _____.2021 г.					
Дом Арчибасов					
Изм.	Кол.уч.	Лист	№ док.	Подп.	Дата
Разработал					
Проверил					
Т. контр.					
Н. контр.					
Утв.					
Фасады в осях				Стадия	Лист
				ЭП	04
					
Формат А3А					



План кровли ( 1 : 50 )

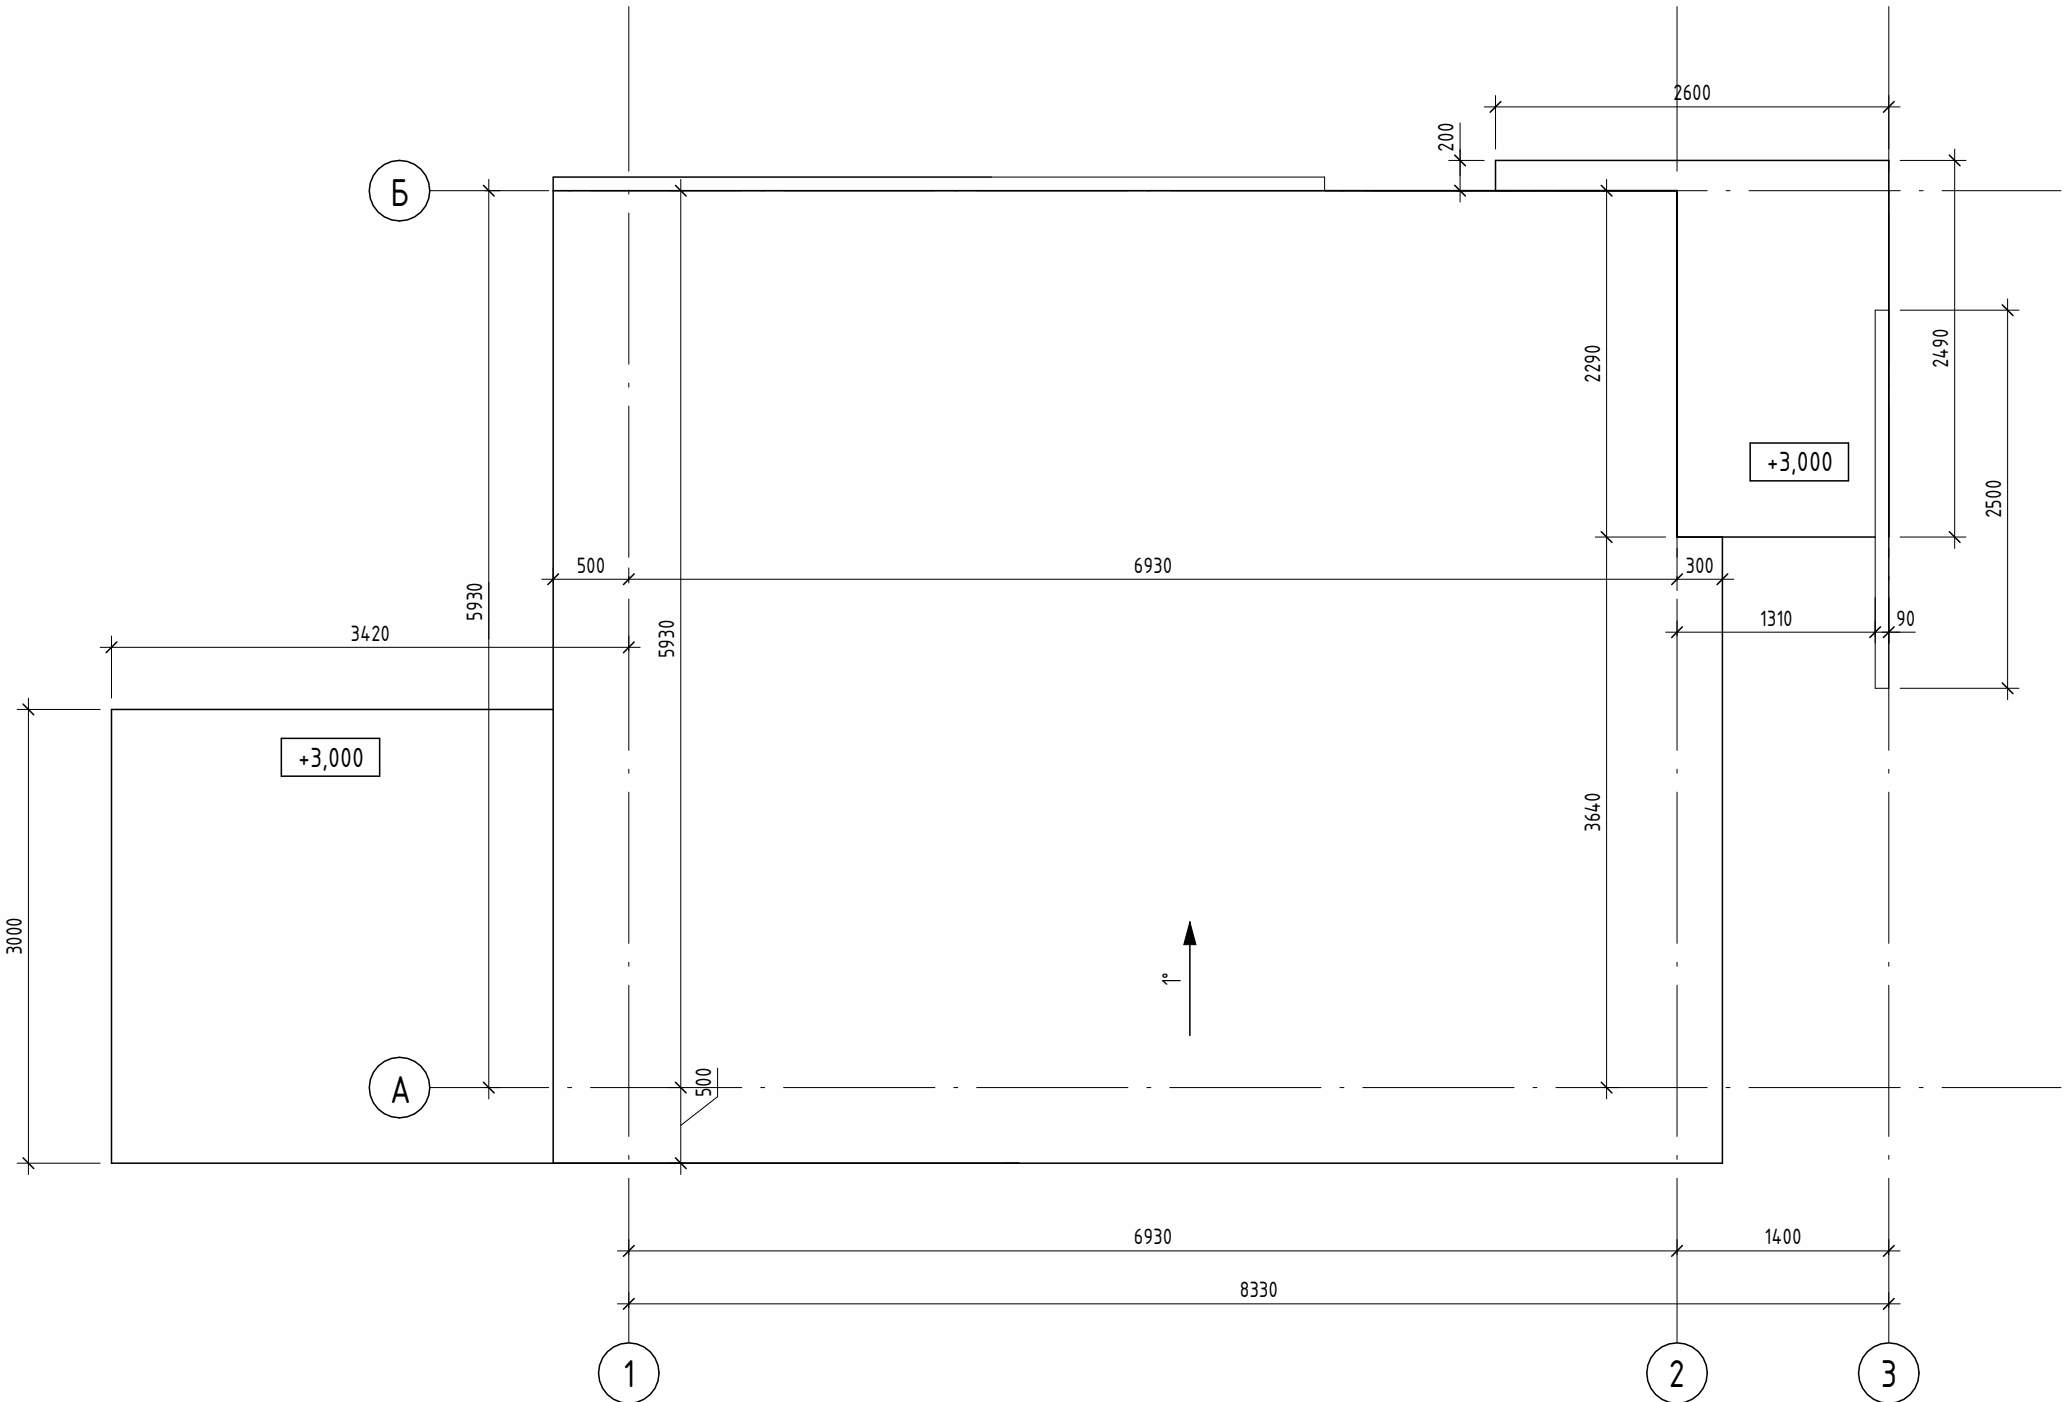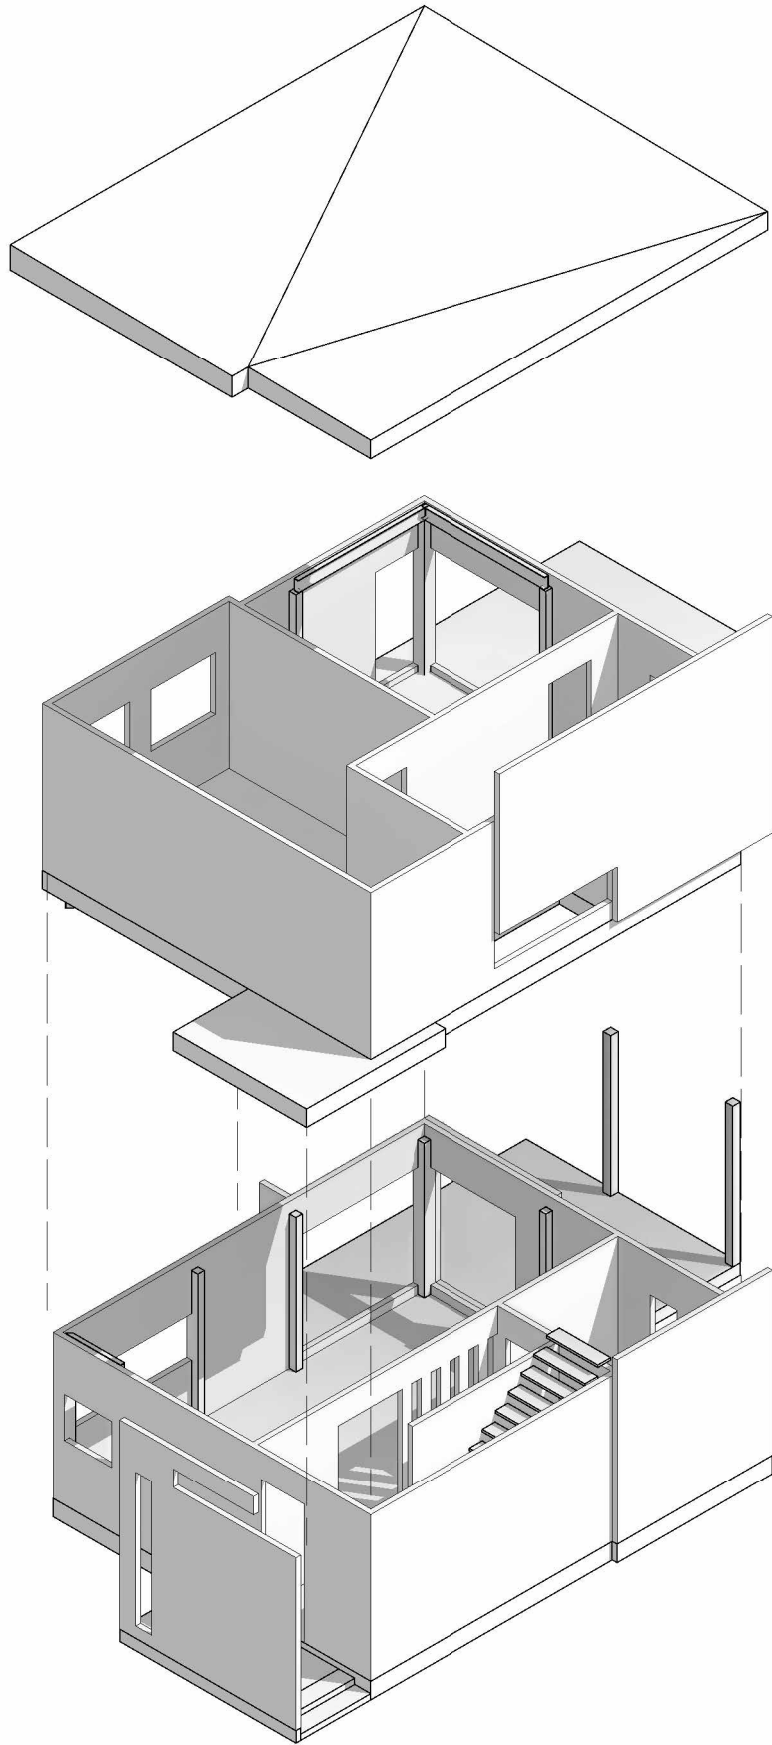


Согласовано	
Взам. инв. №	
Подп. и дата	
Инв. № подл.	


Приложение к договору поставки № _____ от _____.2021 г.					
Дом Арчибасов					
Изм.	Кол.уч.	Лист	№ док.	Подп.	Дата
Разработал					
Проверил					
Т. контр.					
Н. контр.					
Утв.					
План кровли				Стадия	Лист
				ЭП	05
					

Согласовано		Взам. инв. №	Подп. и дата	Инв. № подл.

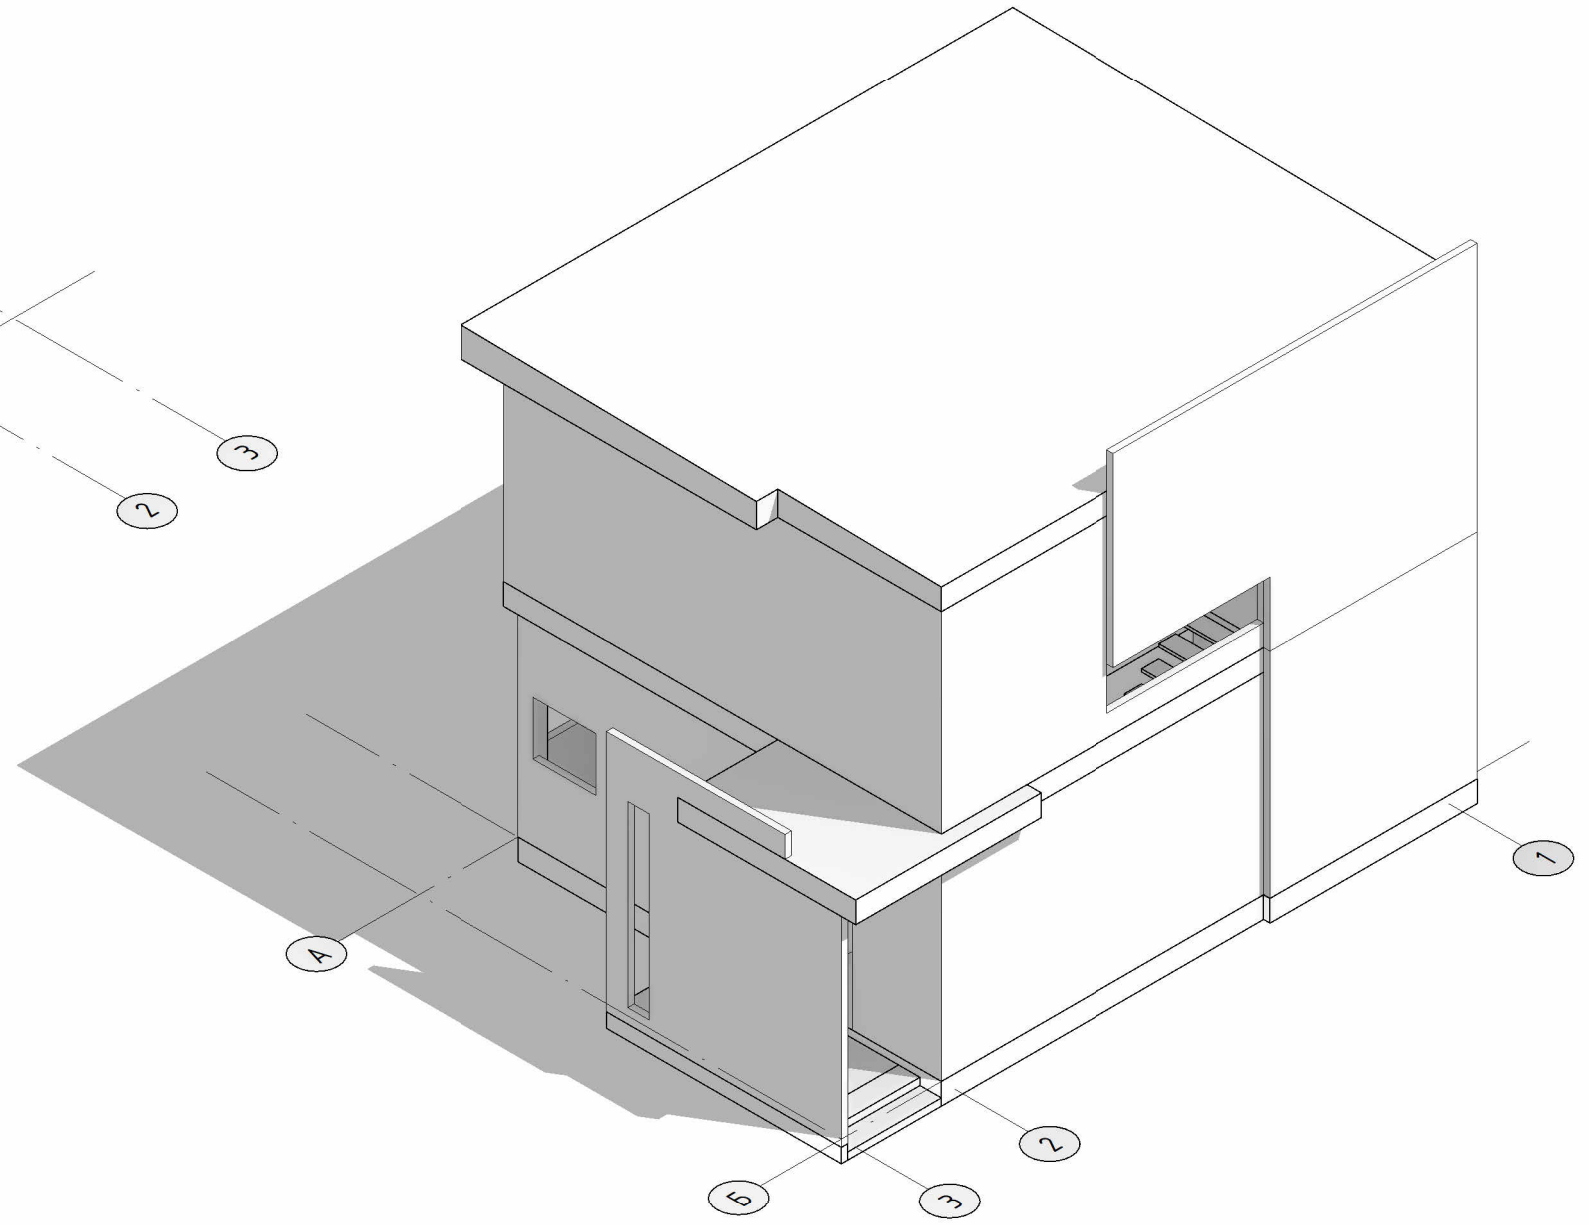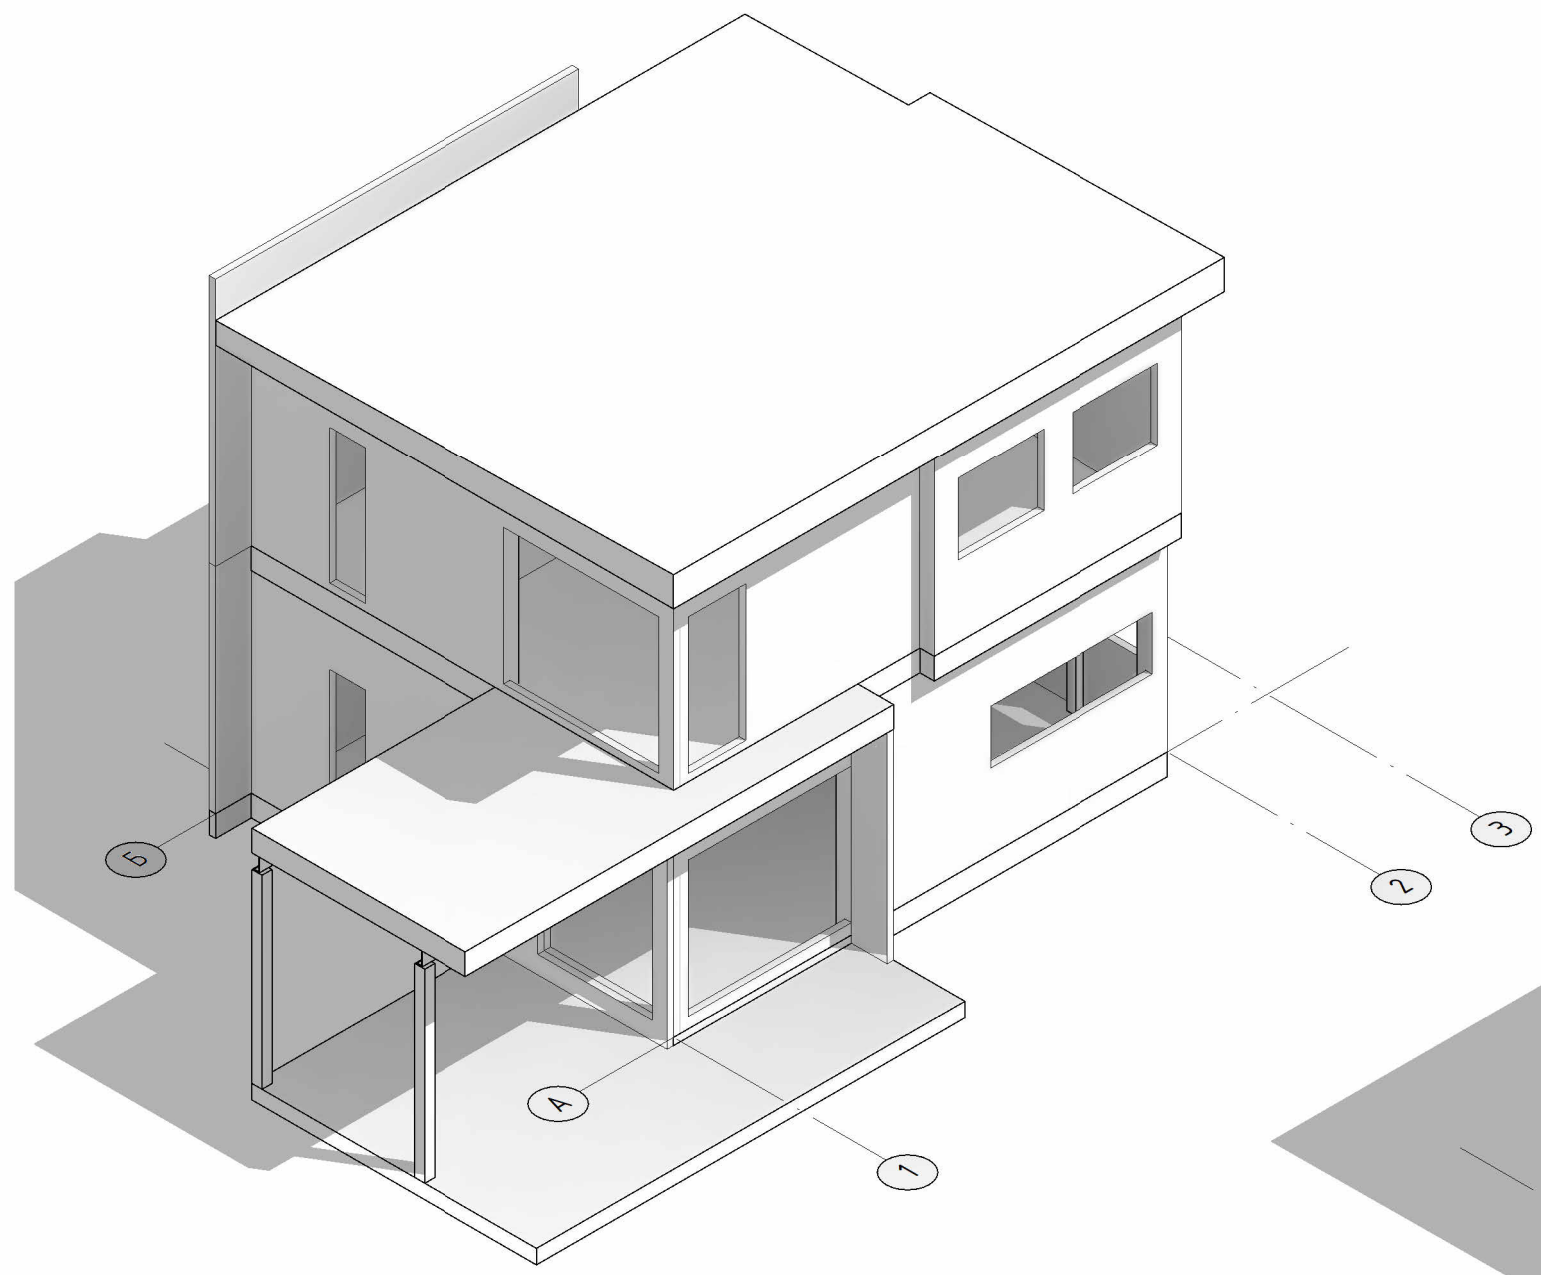

Приложение к договору поставки № _____ от _____.2021 г.					
Дом Арчибасов					
Изм.	Кол.уч.	Лист	№ док.	Подп.	Дата
Разработал					
Проверил					
Т. контр.					
Н. контр.					
Утв.					
Аксонометрия			Стадия	Лист	Листов
			ЭП	06	
					

### 1 этаж - Спецификация проемов

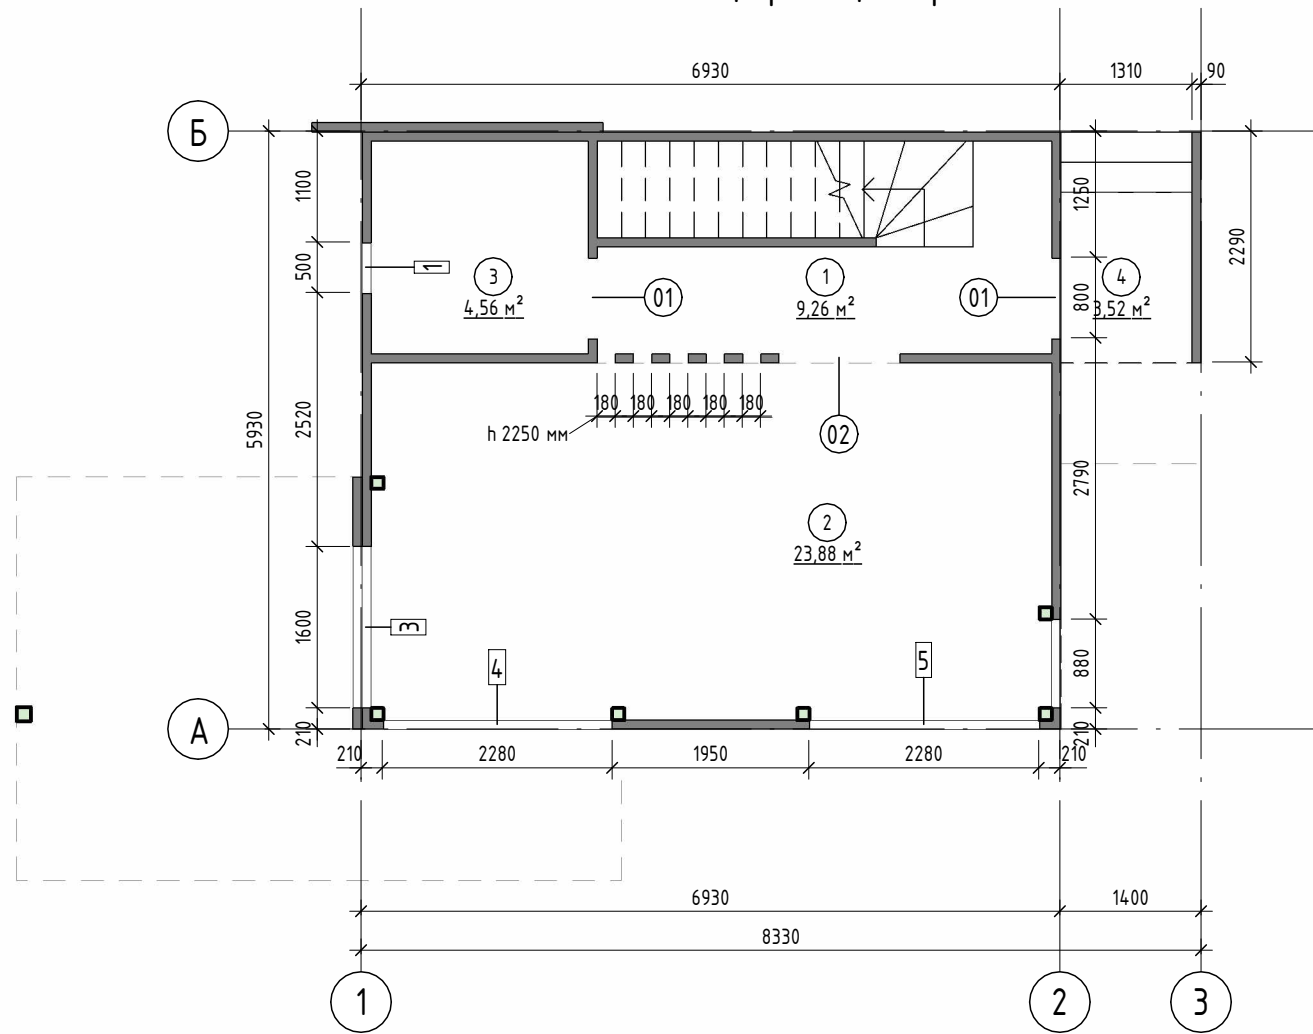

Спецификация дверных проемов				
Марка	Высота	Ширина	Высота низа двери до ур. основания	Высота верха двери до ур. основания

Р\_1 этаж

01	2250	800	0	2250
02	2250	1200	0	2250

Р\_2 этаж

03	2200	800	0	2200
----	------	-----	---	------

Спецификация оконных проемов				
Марка	Высота	Ширина	Высота низа окна от ур. основания	Высота верха окна от ур. основания


Р\_1 этаж

1	1900	500	150	2050
2	750	880	1050	1800
3	1900	1600	150	2050
4	1900	2280	150	2050
5	750	2280	1050	1800

Р\_2 этаж

1	1900	500	100	2000
4	1900	2170	100	2000
5	1900	800	100	2000
6	1000	1200	1000	2000
7	600	2200	300	900

### 2 этаж - Спецификация проемов

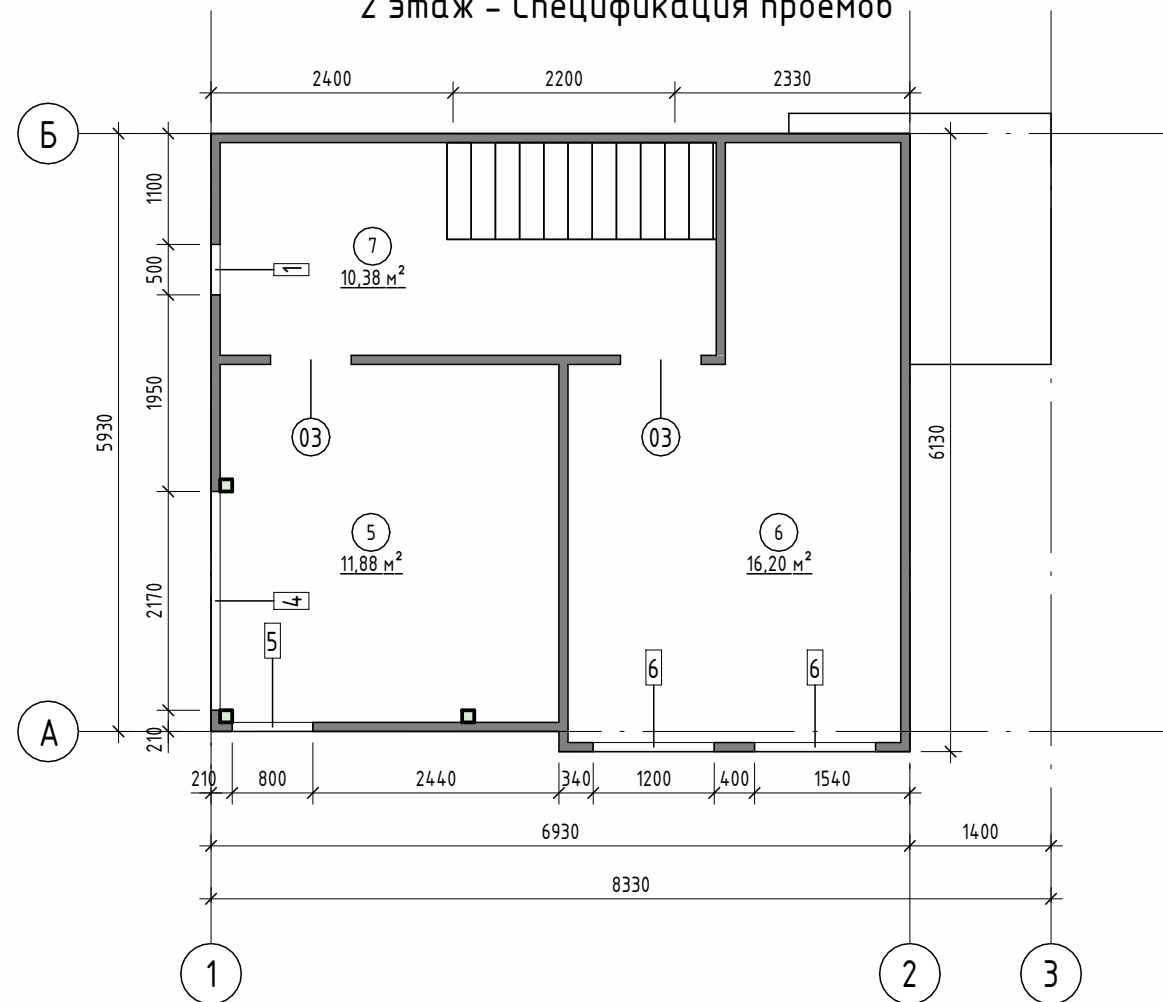

Примечания:

1. Высота дверных проемов заложена с учетом отделки пола
2. Высота низа окна заложена с учетом отделки пола

Приложение к договору поставки № _____ от _____.2021 г.					
Дом Арчибасов					
Изм.	Кол.уч.	Лист	№ док.	Подп.	Дата
Разработал					
Проверил					
Т. контр.					
Н. контр.					
Утв.					
Спецификация проемов				Стадия	Лист
				ЭП	07
				ФОРМАТ АЗА	

Согласовано	
Взам. инв. №	
Подп. и дата	
Инв. № подл.	