


Архитектурно-эскизный проект
Финский дом

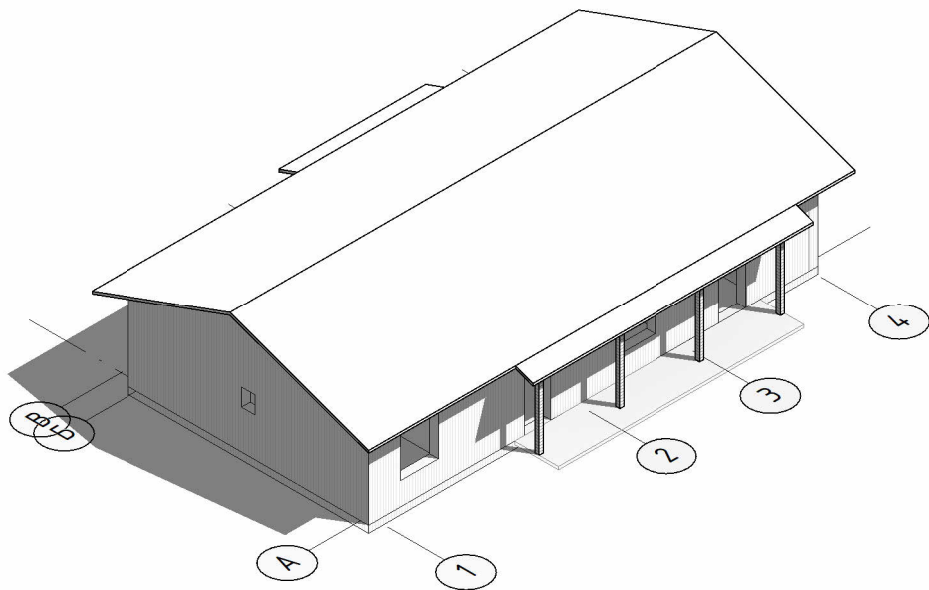

Заказчик: _____


Исполнитель: _____

1 этаж (1 : 100)

Без отделки


Экспликация помещений

Номер помещения	Наименование	Площадь, м ²	Кат. помещения
1	Тамбур	3,48	
2	Прихожая	11,46	
3	С/У	2,90	
4	Спальня	10,70	
5	Спальня	10,68	
6	Спальня	12,33	
7	Гардероб	2,98	
8	Кухня	15,23	
9	Гостиная	24,49	
10	Техническое помещение	2,63	
11	Душевая	4,65	
12	Сауна	2,98	
13	Гостевая	13,26	
14	Раздевалка	9,15	
15	Гардероб	2,79	

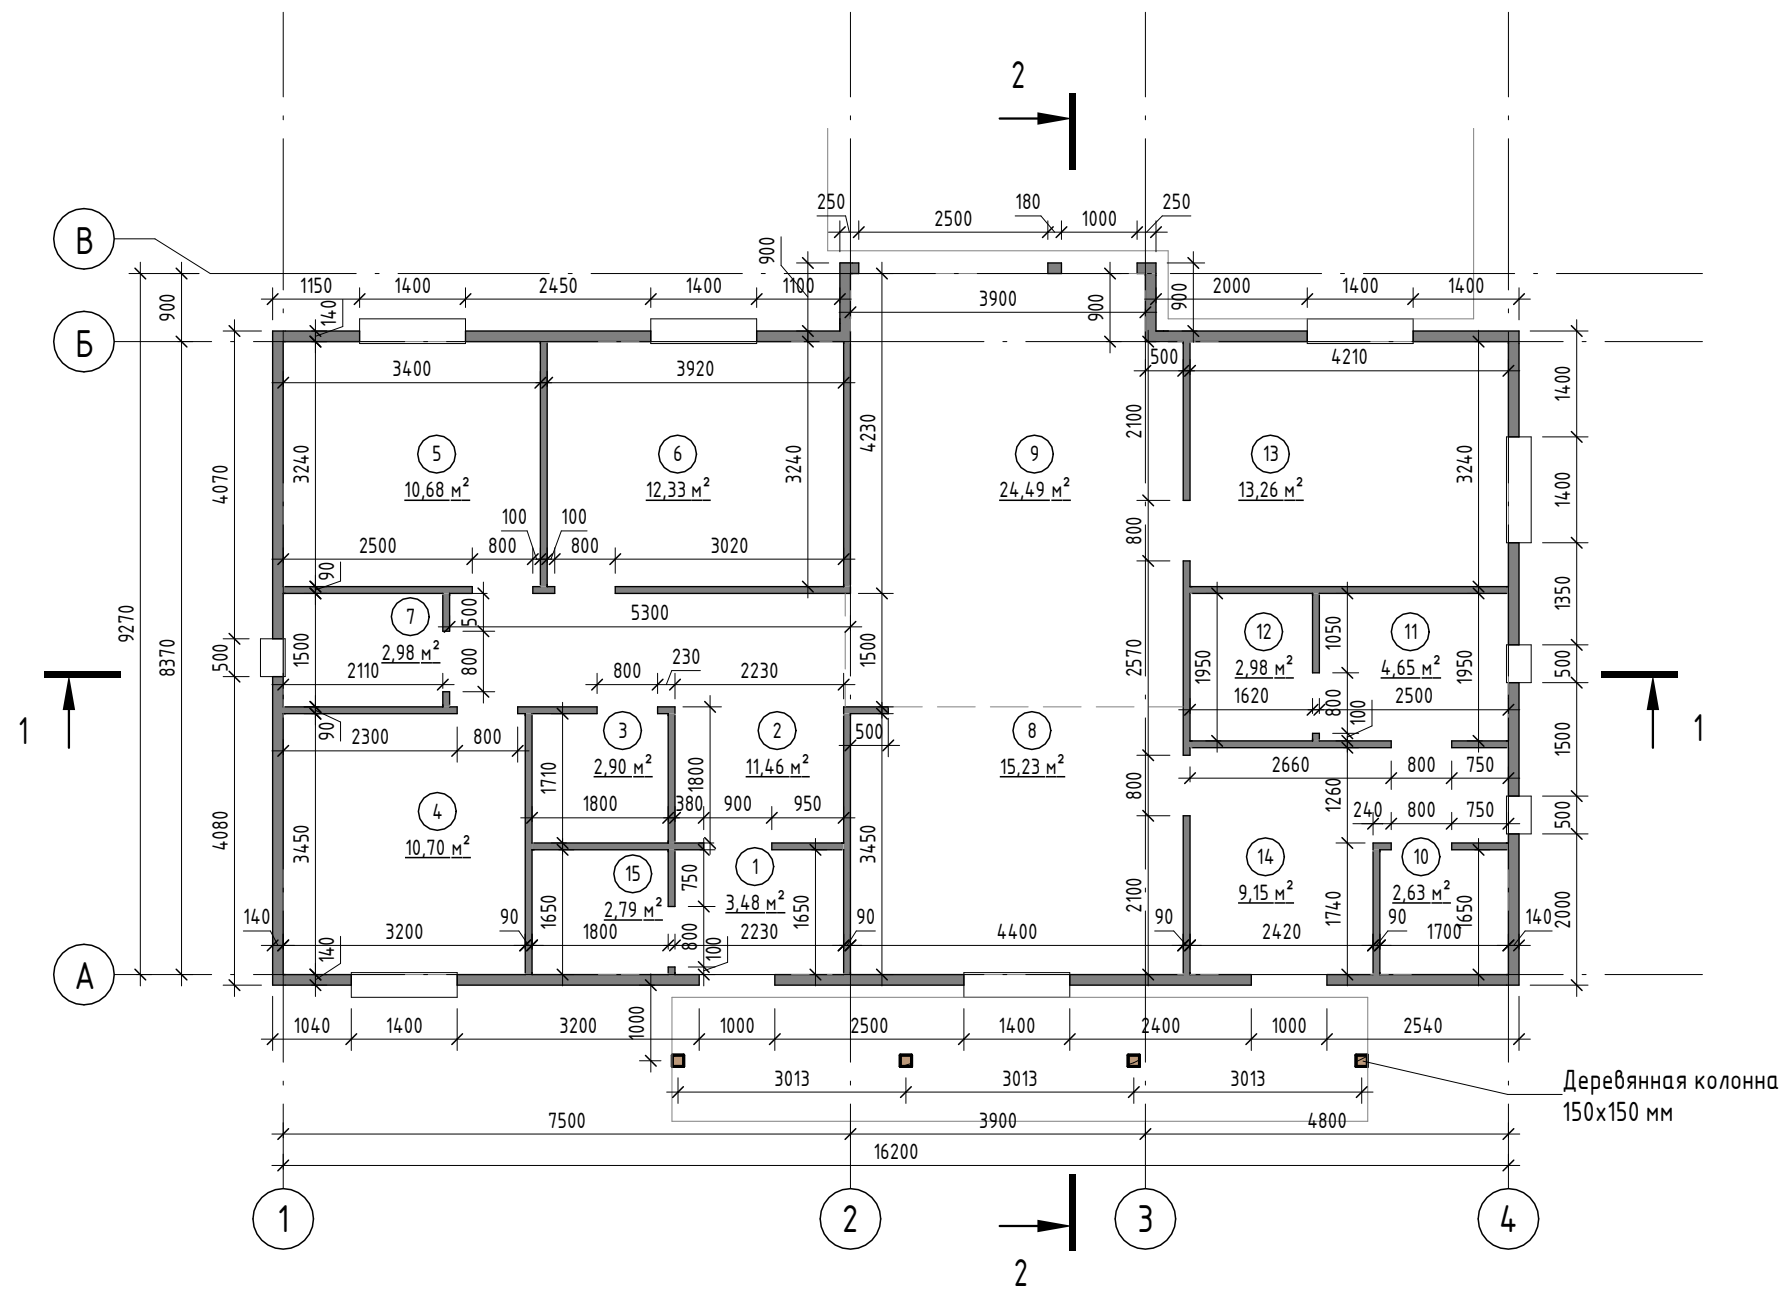


Согласовано

Взам. инв. №
Подп. и дата
Инв. № подл.

Приложение к договору поставки № _____ от _____.2021 г.					
Финский дом					
Изм.	Кол.уч.	Лист	№ док.	Подп.	Дата
Разработал					
Проверил					
Т. контр.					
Н. контр.					
Утв.					
План этажа на отметке 0.000				Стадия	Лист
				ЭП	01
				Листов	8
					
Формат А3А					

1 этаж (1:75)


С отделкой

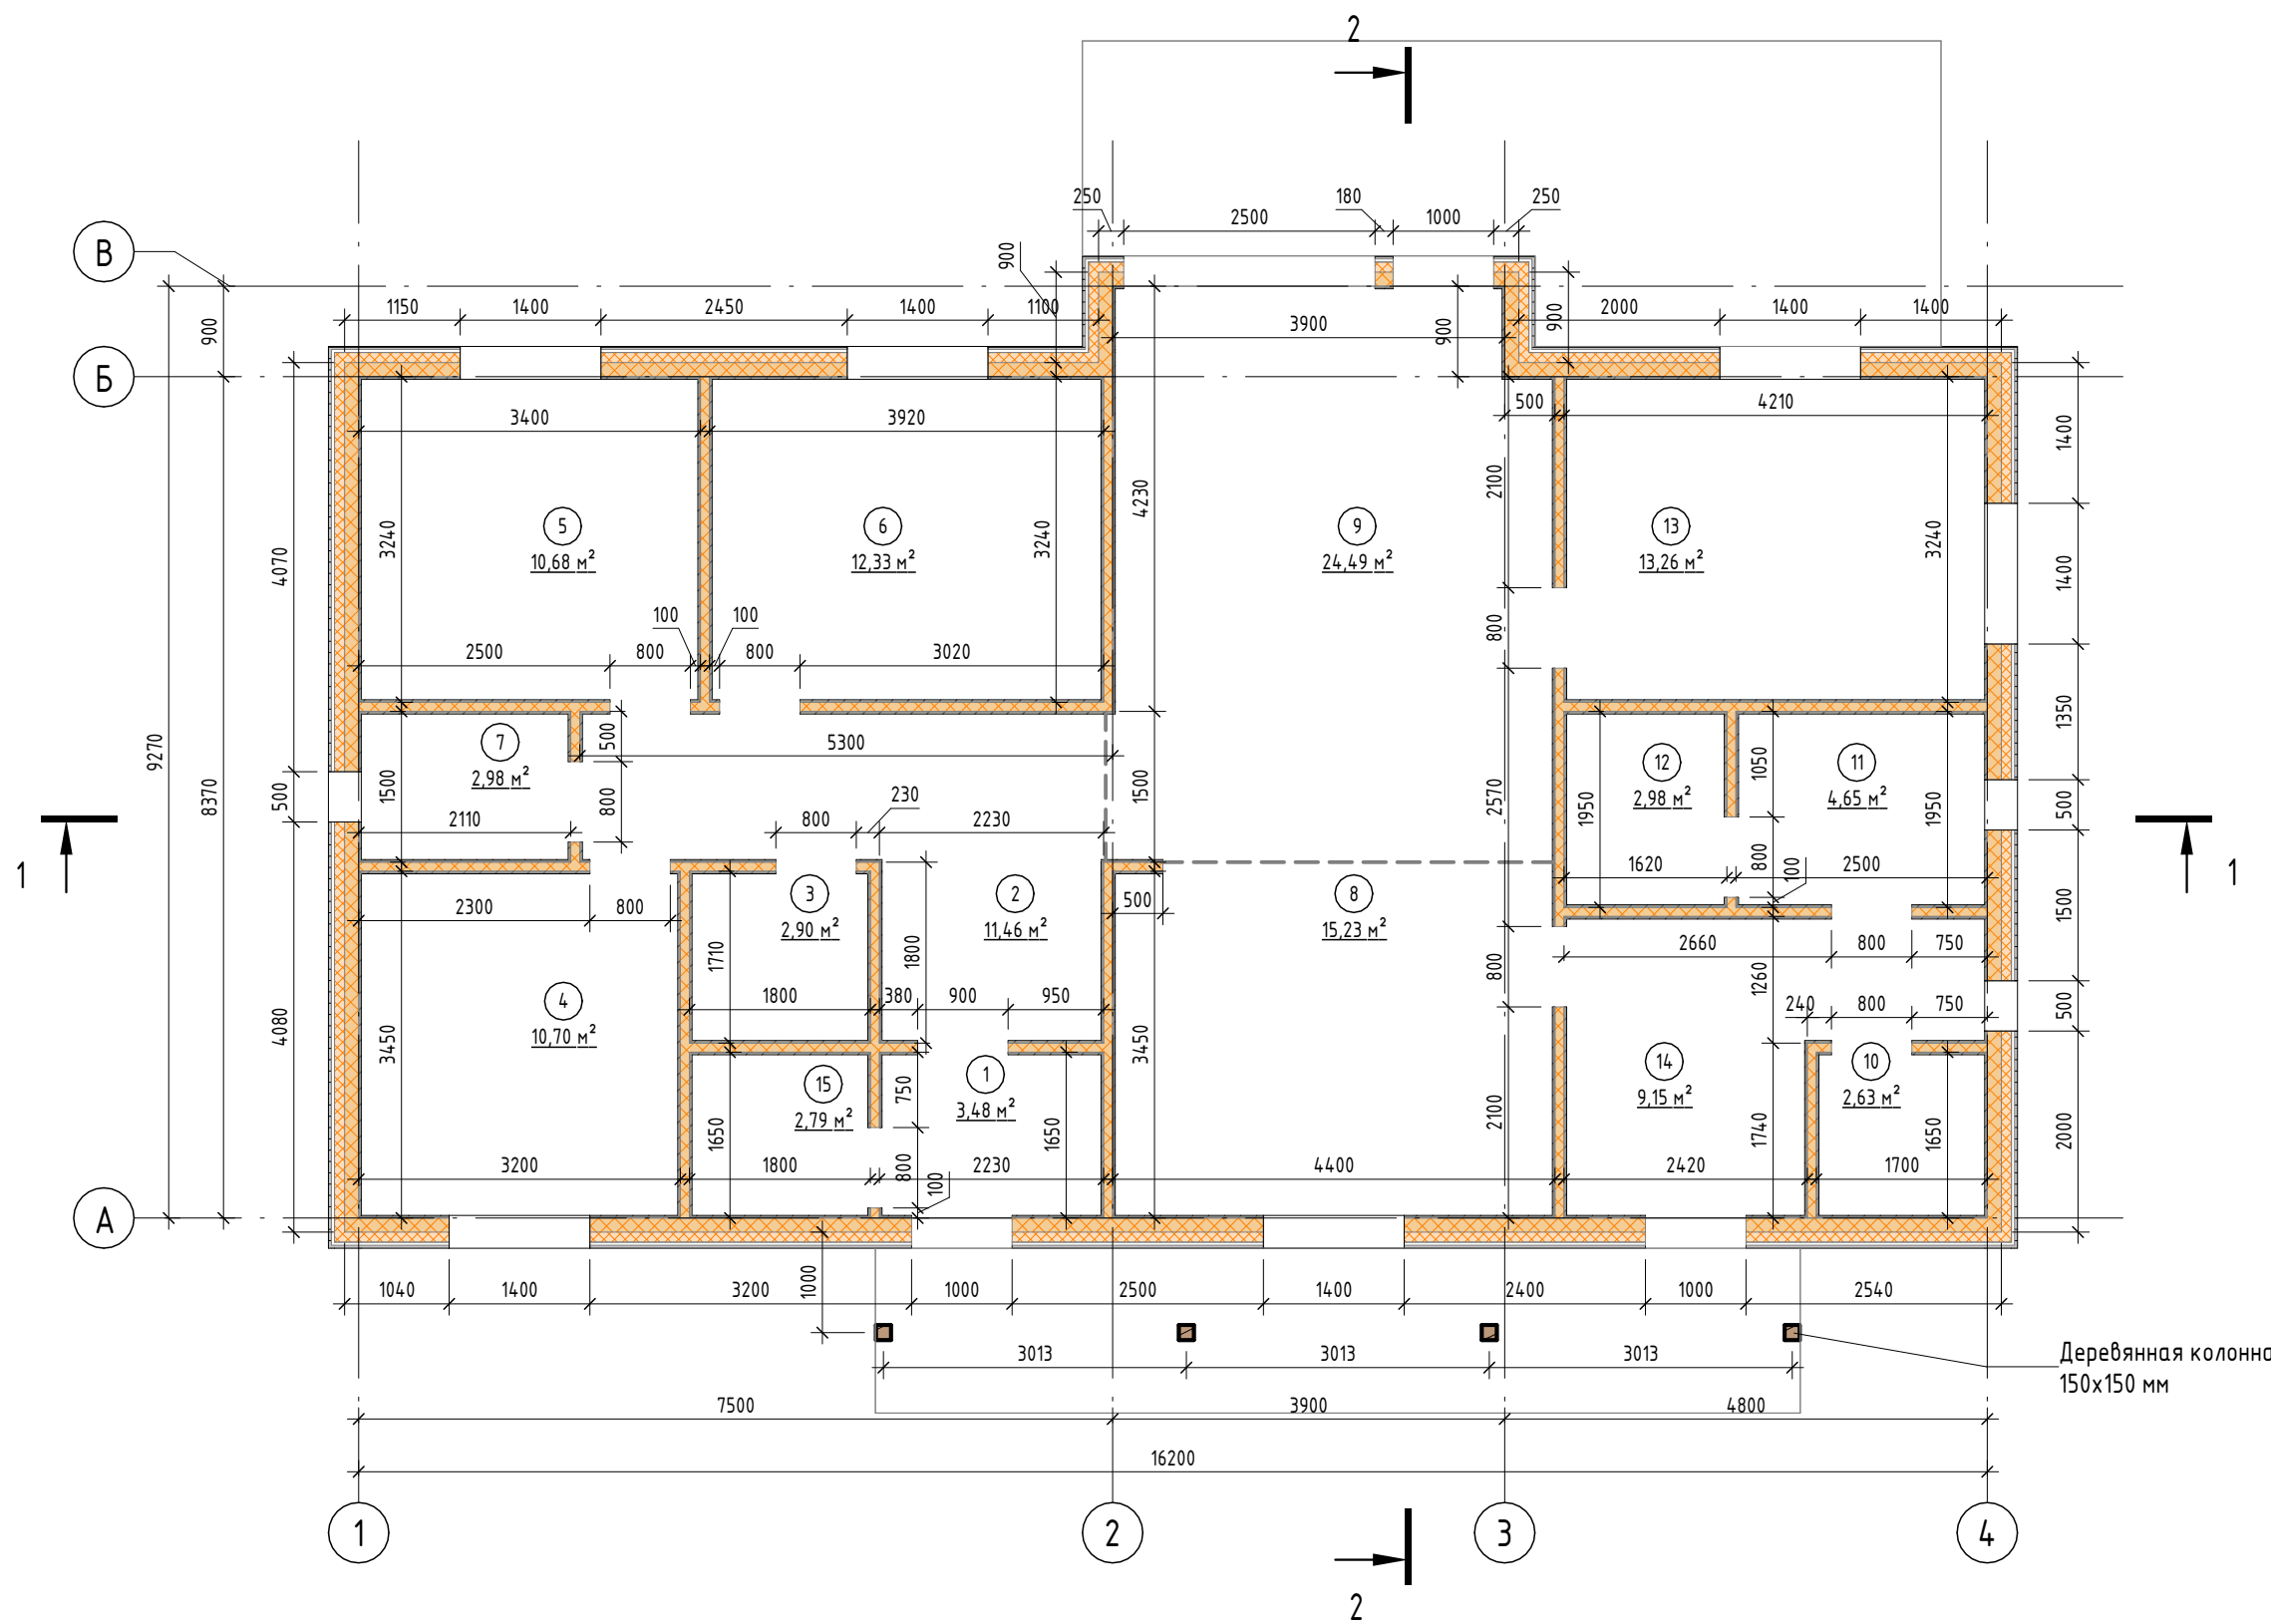



Согласовано			
Взам. инв. №			
Подп. и дата			
Инв. № подл.			

Приложение к договору поставки № _____ от _____.2021 г.					
Финский дом					
Изм.	Кол.уч.	Лист	№ док.	Подп.	Дата
Разработал					
Проверил					
Т. контр.					
Н. контр.					
Утв.					
План этажа на отметке 0.000				Стадия	Лист
				ЭП	02
				ФЭБРИКА КРКАСОВ	
Формат А3А					


1-1 (1 : 100)

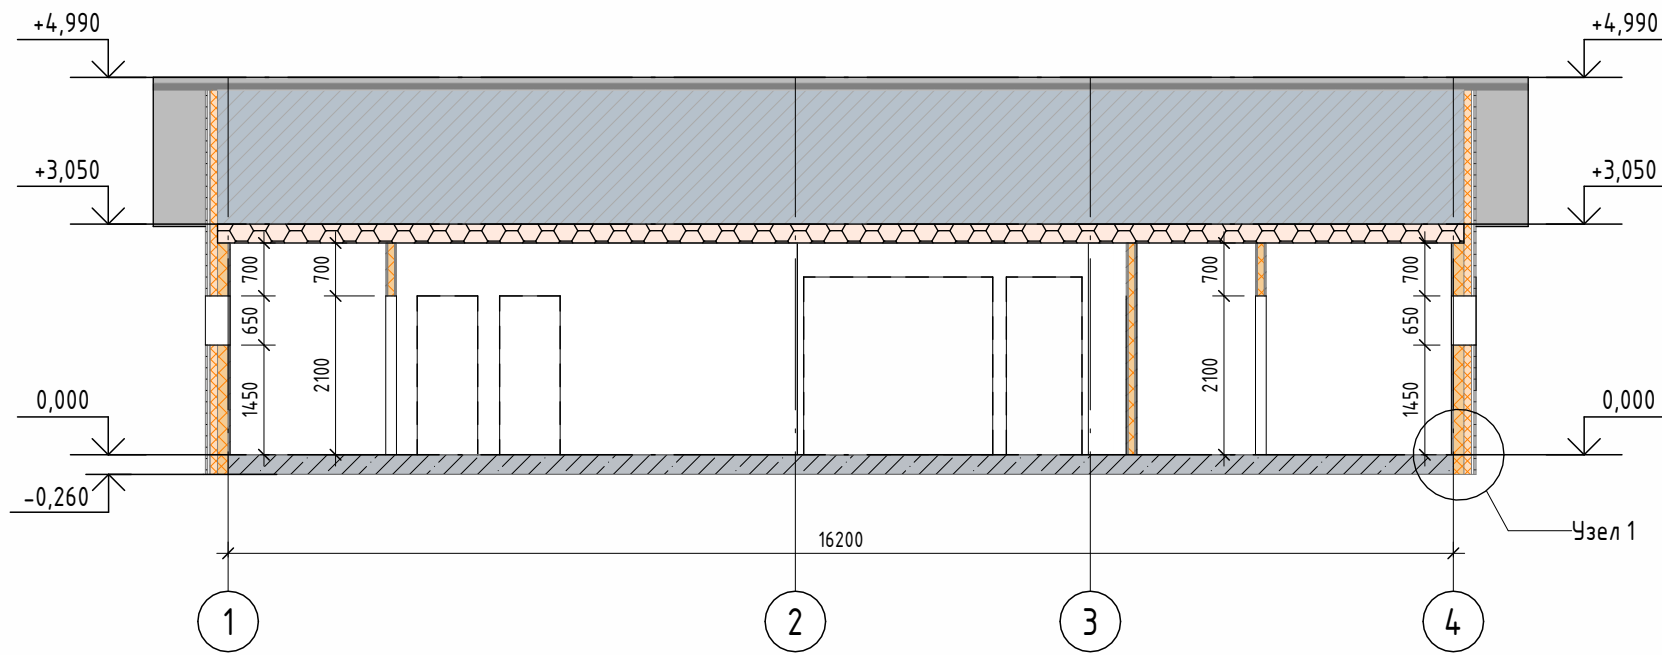


2-2 (1 : 100)

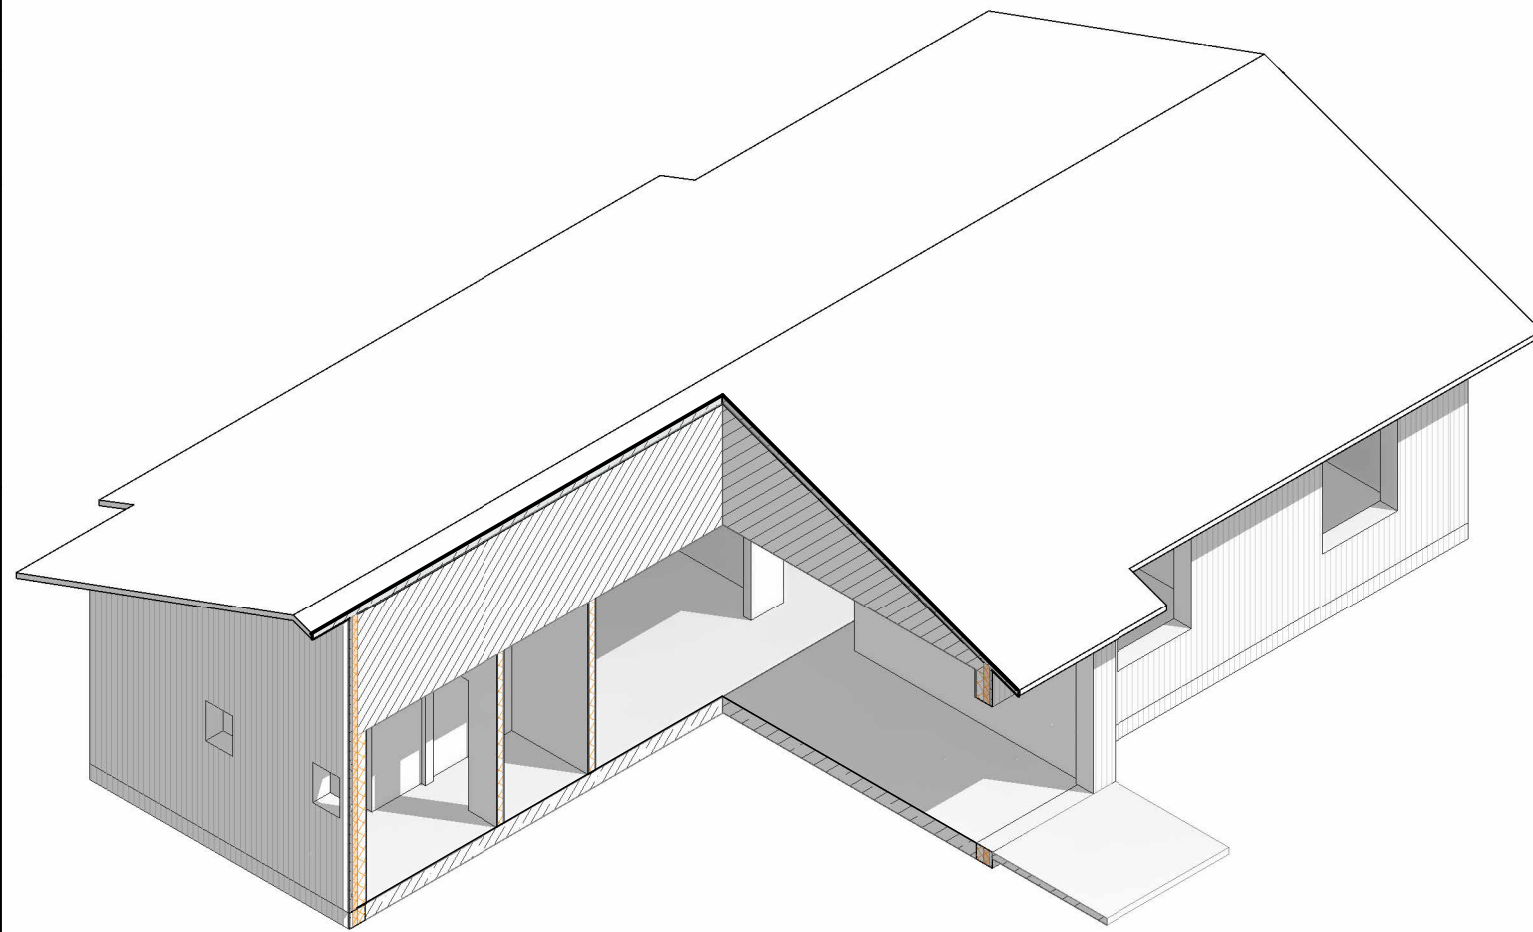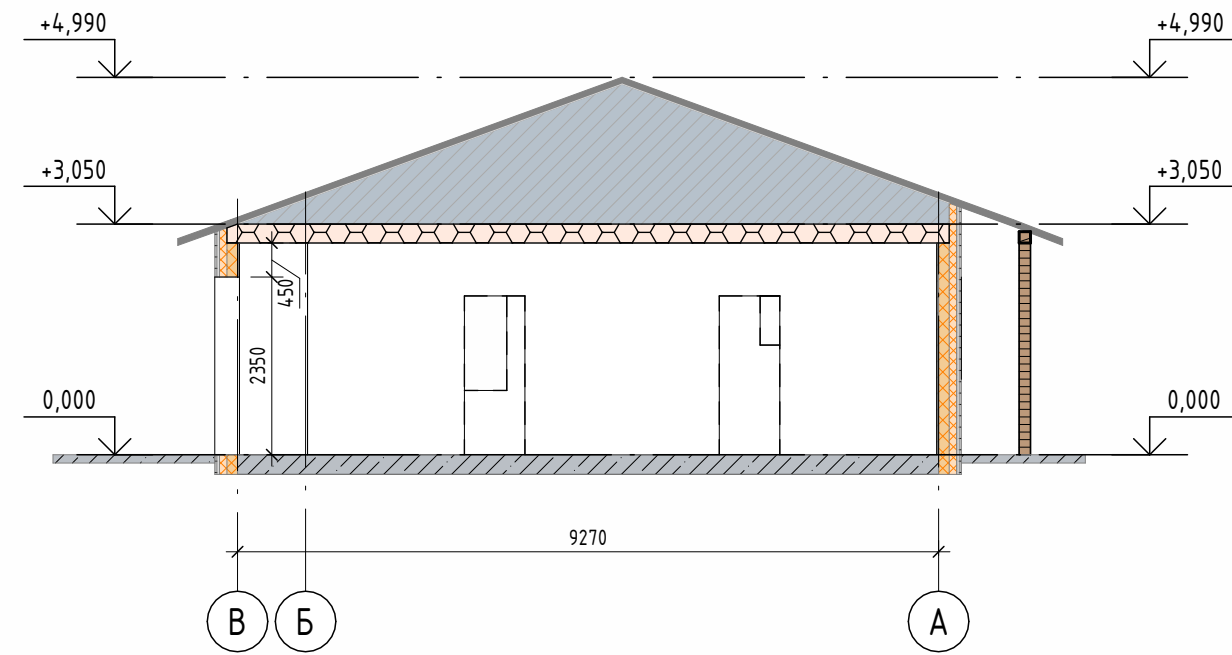


Согласовано	
Взам. инв. №	
Подп. и дата	
Инв. № подл.	

						Приложение к договору поставки № _____ от _____.2021 г.		
						Финский дом		
Изм.	Кол.уч.	Лист	№ док.	Подп.	Дата	Стадия	Лист	Листов
Разработал						ЭП	03	
Проверил Т. контр.								
Н. контр.						Разрез 1-1, Разрез 2-2		
Утв.								
								
						Формат А3А		


1-4 (1 : 100)

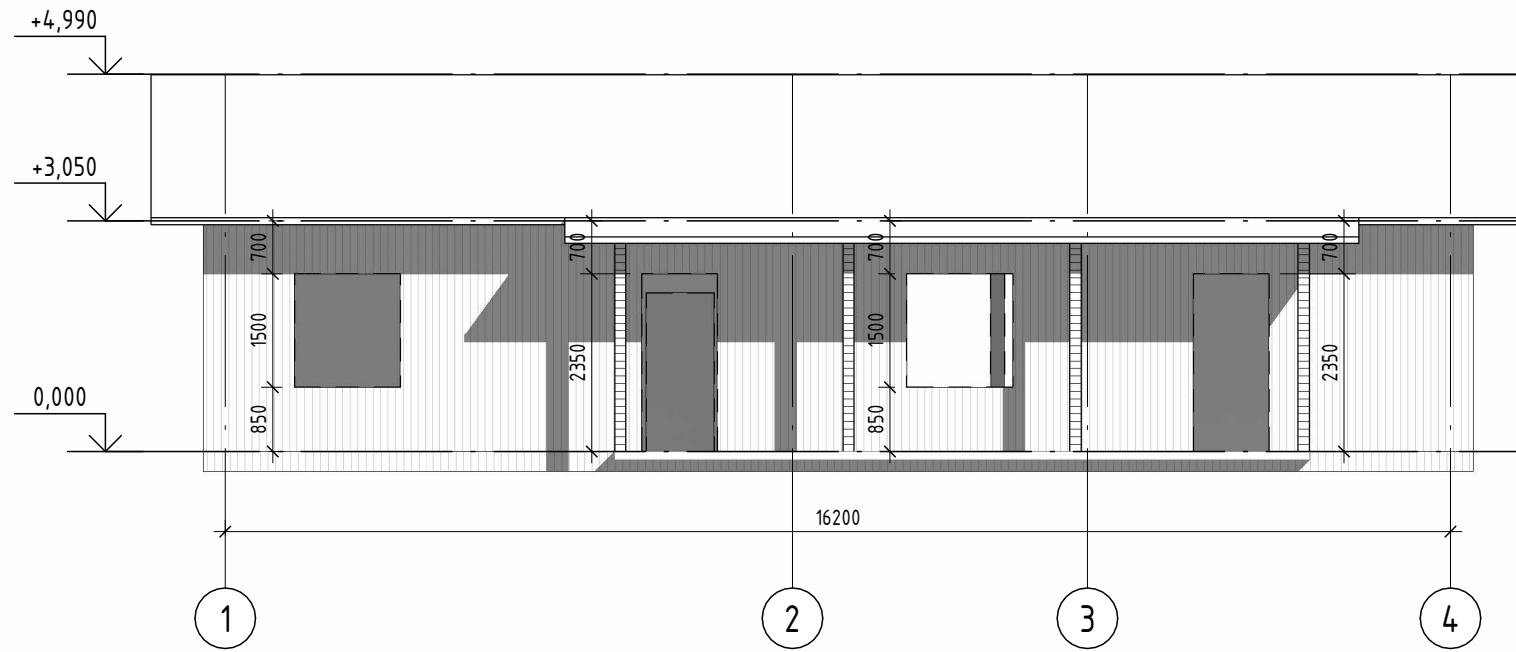


A-B (1 : 100)

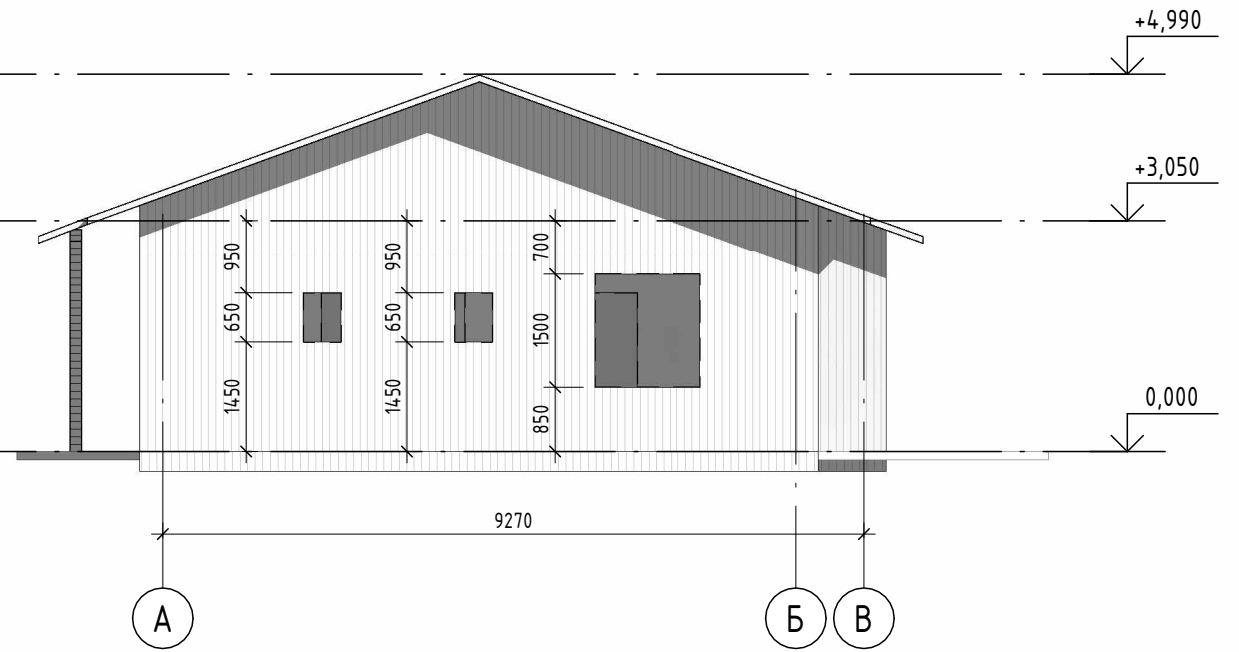


4-1 (1 : 100)

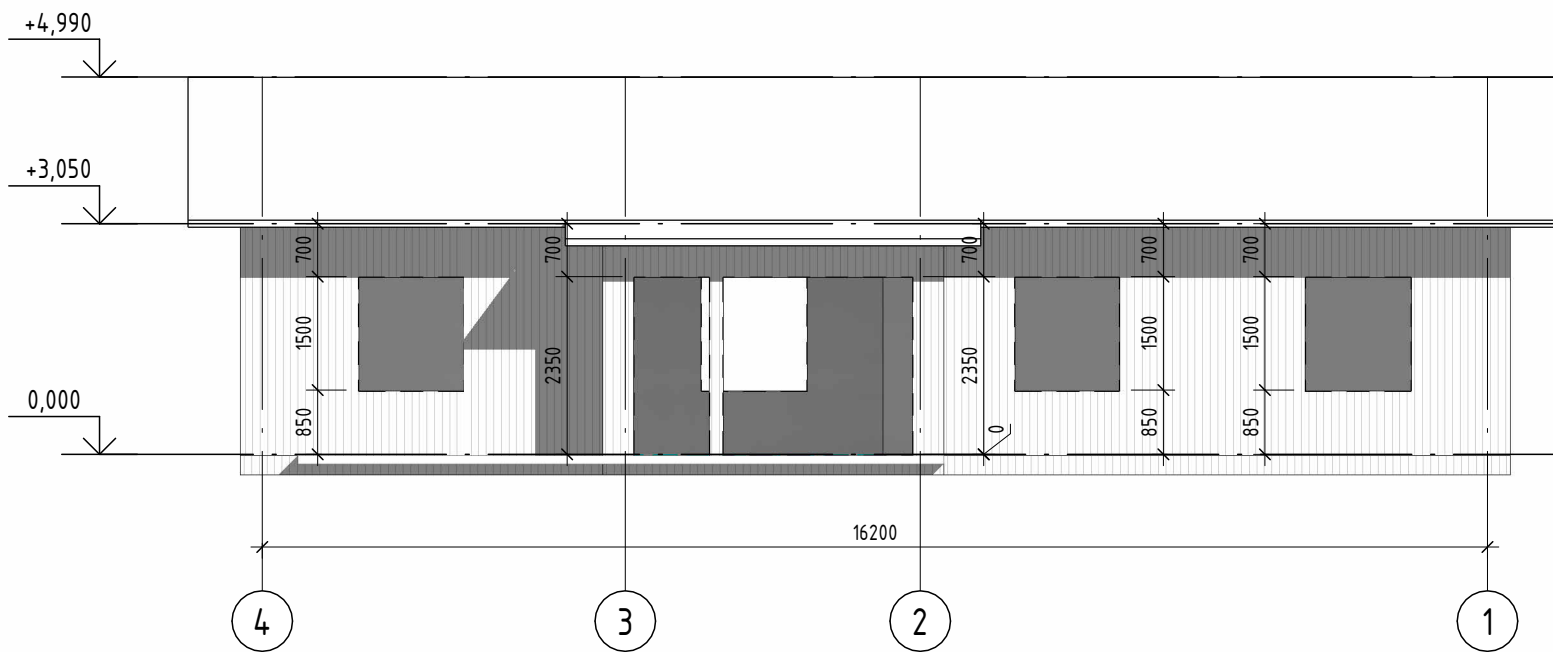




B-A (1 : 100)

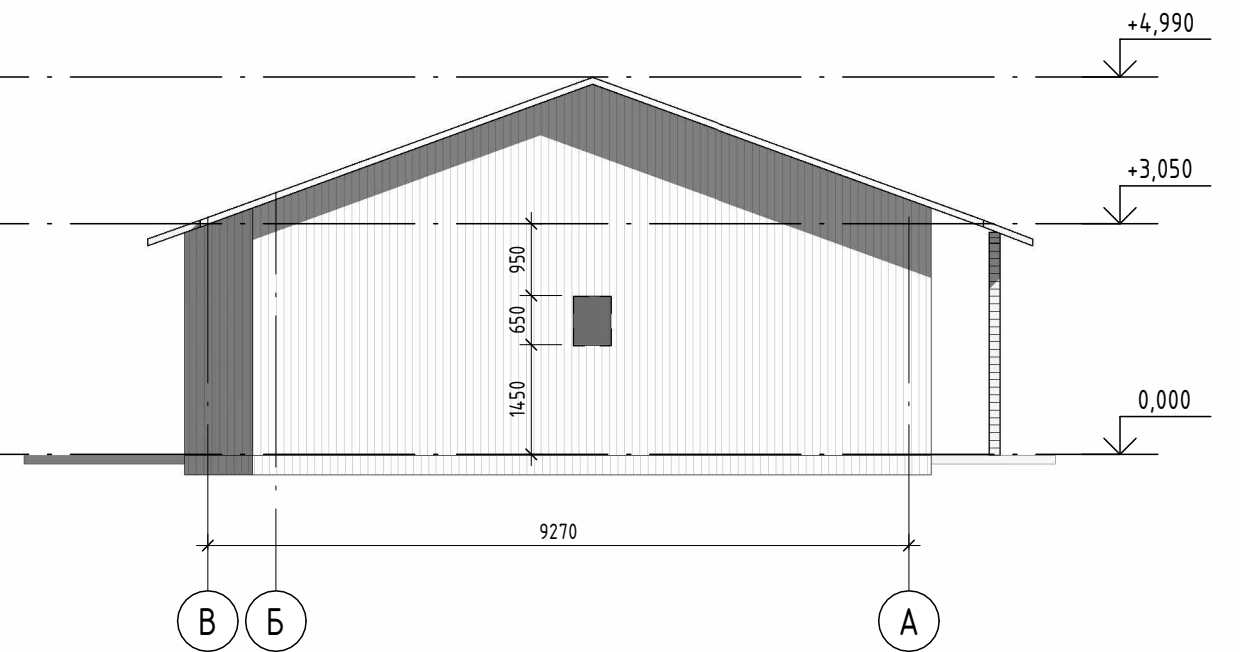


Согласовано	
Взам. инв. №	
Подп. и дата	
Инв. № подл.	


Приложение к договору поставки № _____ от _____.2021 г.					
Финский дом					
Изм.	Кол.уч.	Лист	№ док.	Подп.	Дата
Разработал					
Проверил					
Т. контр.					
Н. контр.					
Утв.					
Фасады в осях				Стадия	Лист
				ЭП	04
					
Формат А3А					

План кровли (1 : 100)

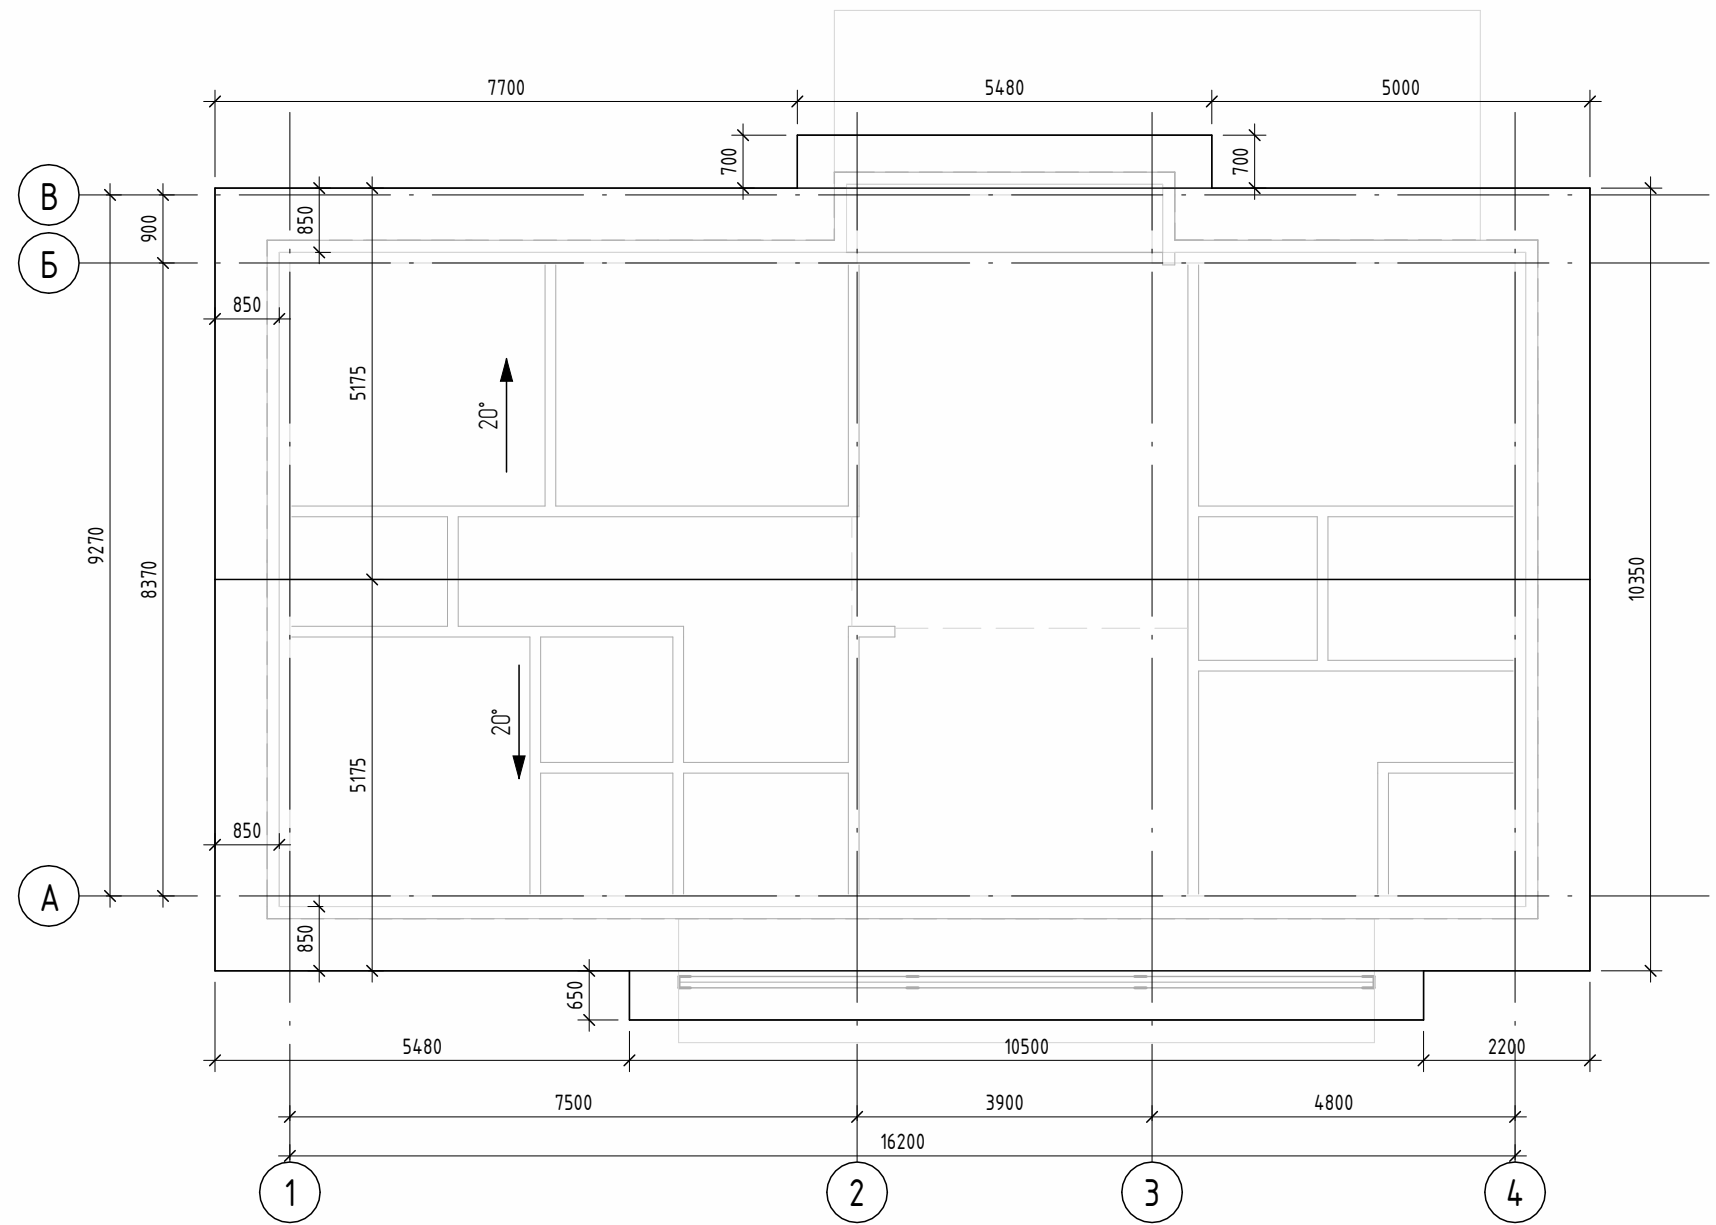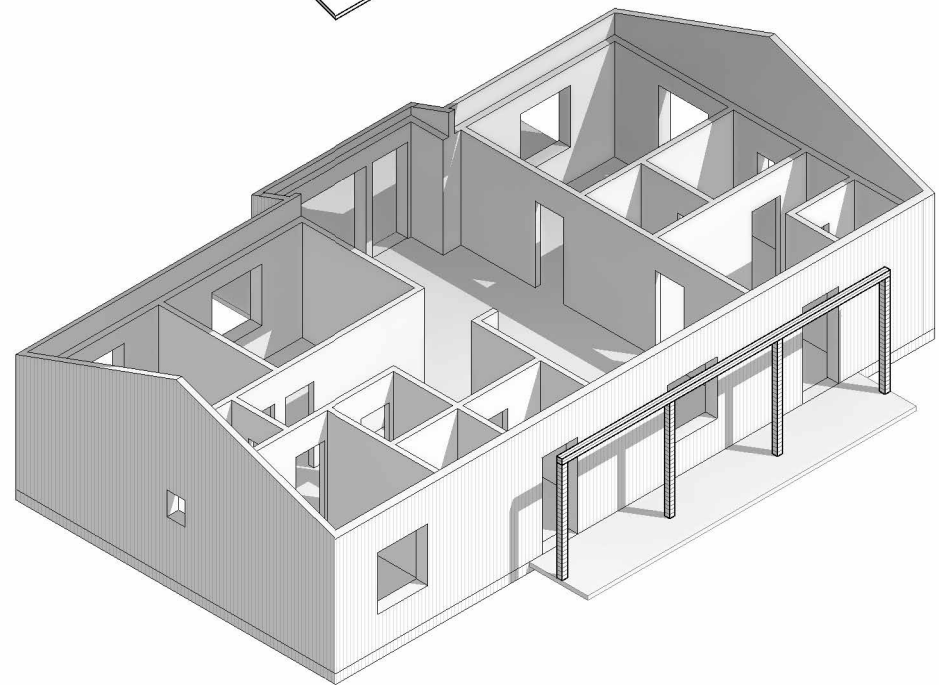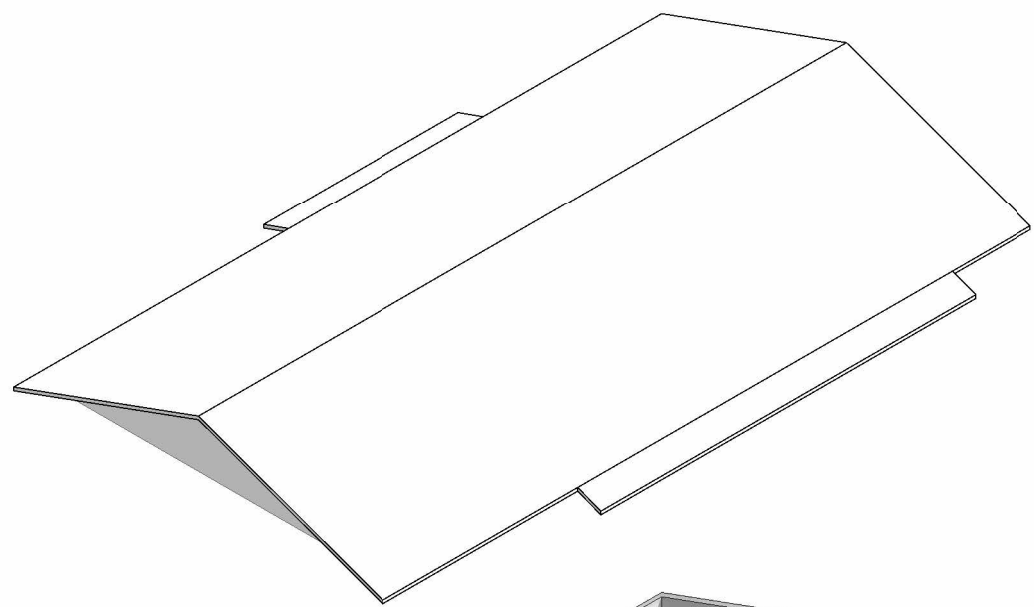


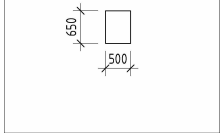
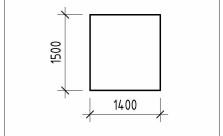
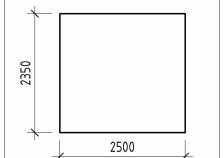
Согласовано					
Взам. инв. №					
Подп. и дата					
Инв. № подл.					




						Приложение к договору поставки № _____ от _____.2021 г.		
						Финский дом		
Изм.	Кол.уч.	Лист	№ док.	Подп.	Дата	Стадия	Лист	Листов
Разработал						ЭП	05	
Проверил Т. контр.								
Н. контр.						План кровли 		
Утв.								

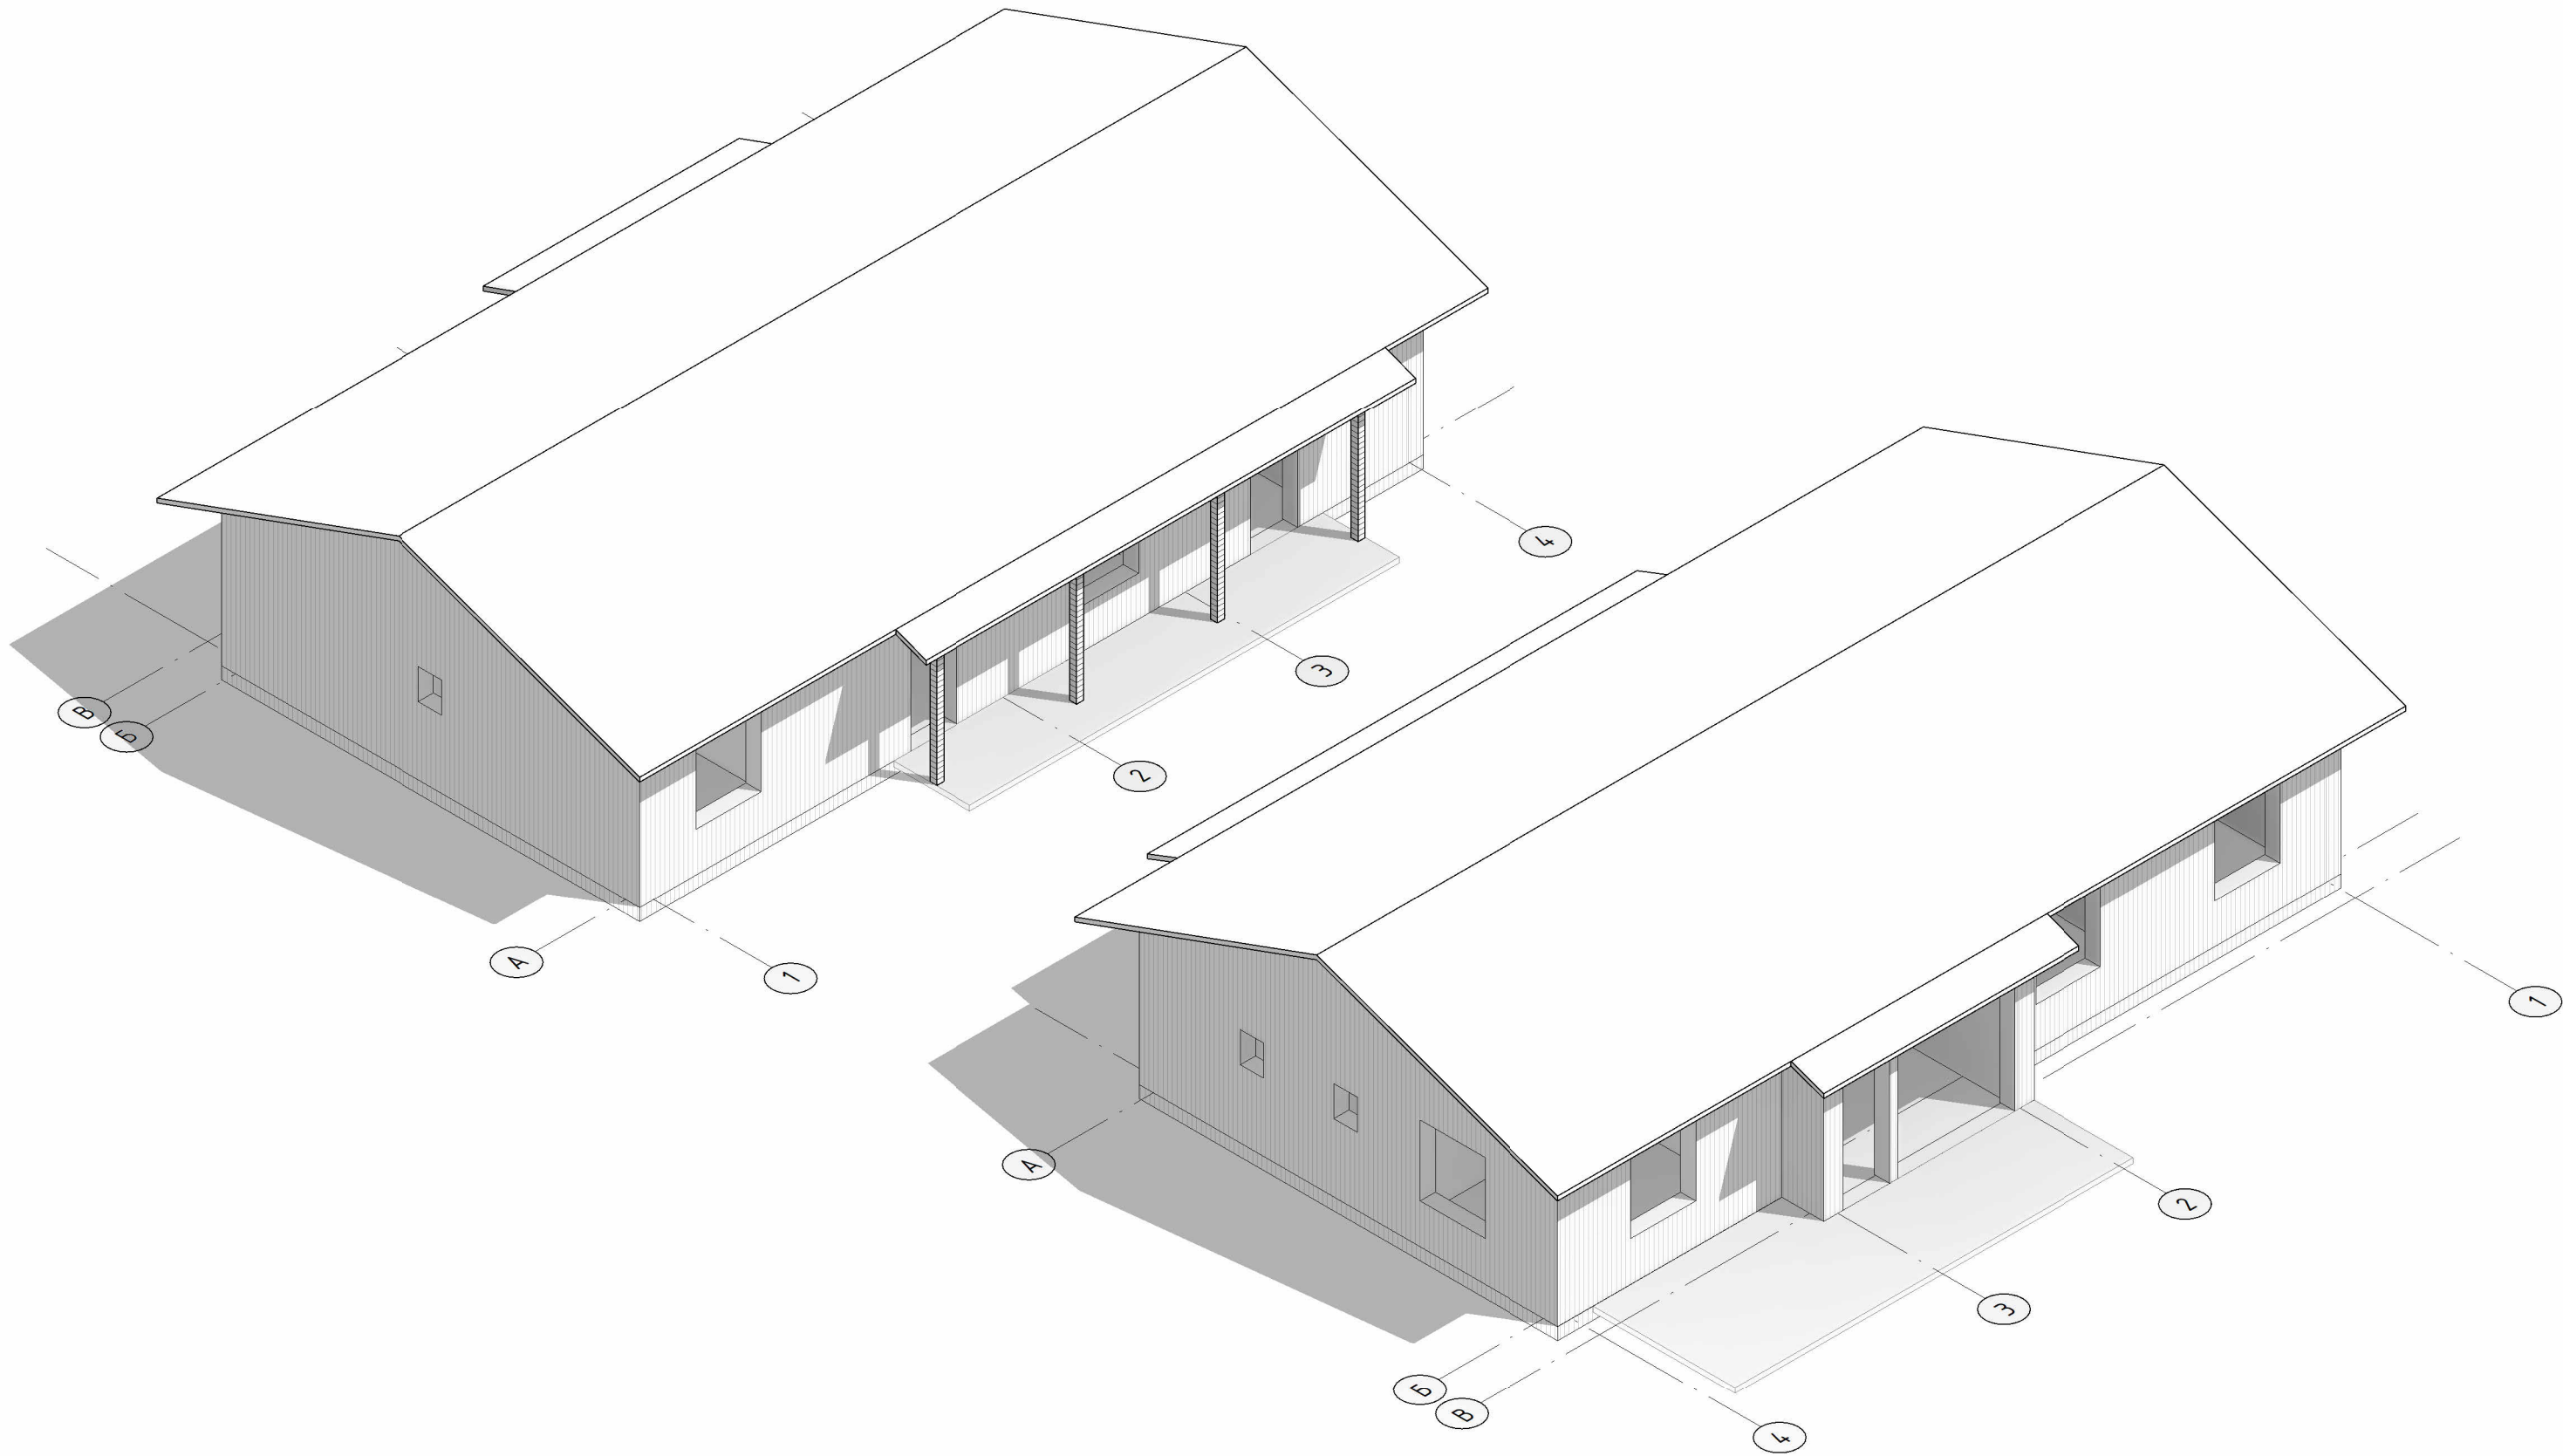


Согласовано			
Взам. инв. №			
Подп. и дата			
Инв. № подл.			

						Приложение к договору поставки № _____ от _____.2021 г.		
						Финский дом		
Изм.	Кол.уч.	Лист	№ док.	Подп.	Дата	Стадия	Лист	Листов
Разработал						ЭП	06	
Проверил Т. контр.								
Н. контр.						Аксонометрия		
Утв.								
								

Ведомость заполнения оконных проемов							
№ п/п	Эскиз изделия (схема)	Обозначение	Ко-во	Размер проема		Площадь на единицу	Площадь на здание
				Высота	Ширина		
1		OK-1	3	650 мм	500 мм	0,33 м ²	0,98 м ²
2		OK-2	6	1500 мм	1400 мм	2,10 м ²	12,60 м ²
3		OK-3	1	2350 мм	2500 мм	5,88 м ²	5,88 м ²

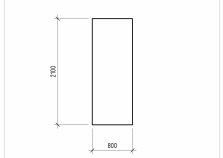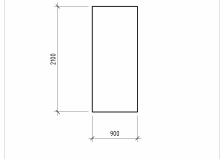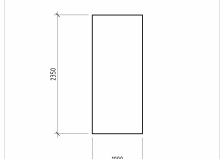
Ведомость заполнения дверных проемов							
№ п/п	Эскиз изделия (схема)	Обозначение	Число	Размер проема		Площадь единицы	Площадь на здание
				Высота	Ширина		
1		Д-1	11	2100 мм	800 мм	1,68 м ²	18,48 м ²
2		Д-2	1	2100 мм	900 мм	1,89 м ²	1,89 м ²
3		Д-3	3	2350 мм	1000 мм	2,35 м ²	7,05 м ²

1 этаж - Спецификация проемов (1:100)

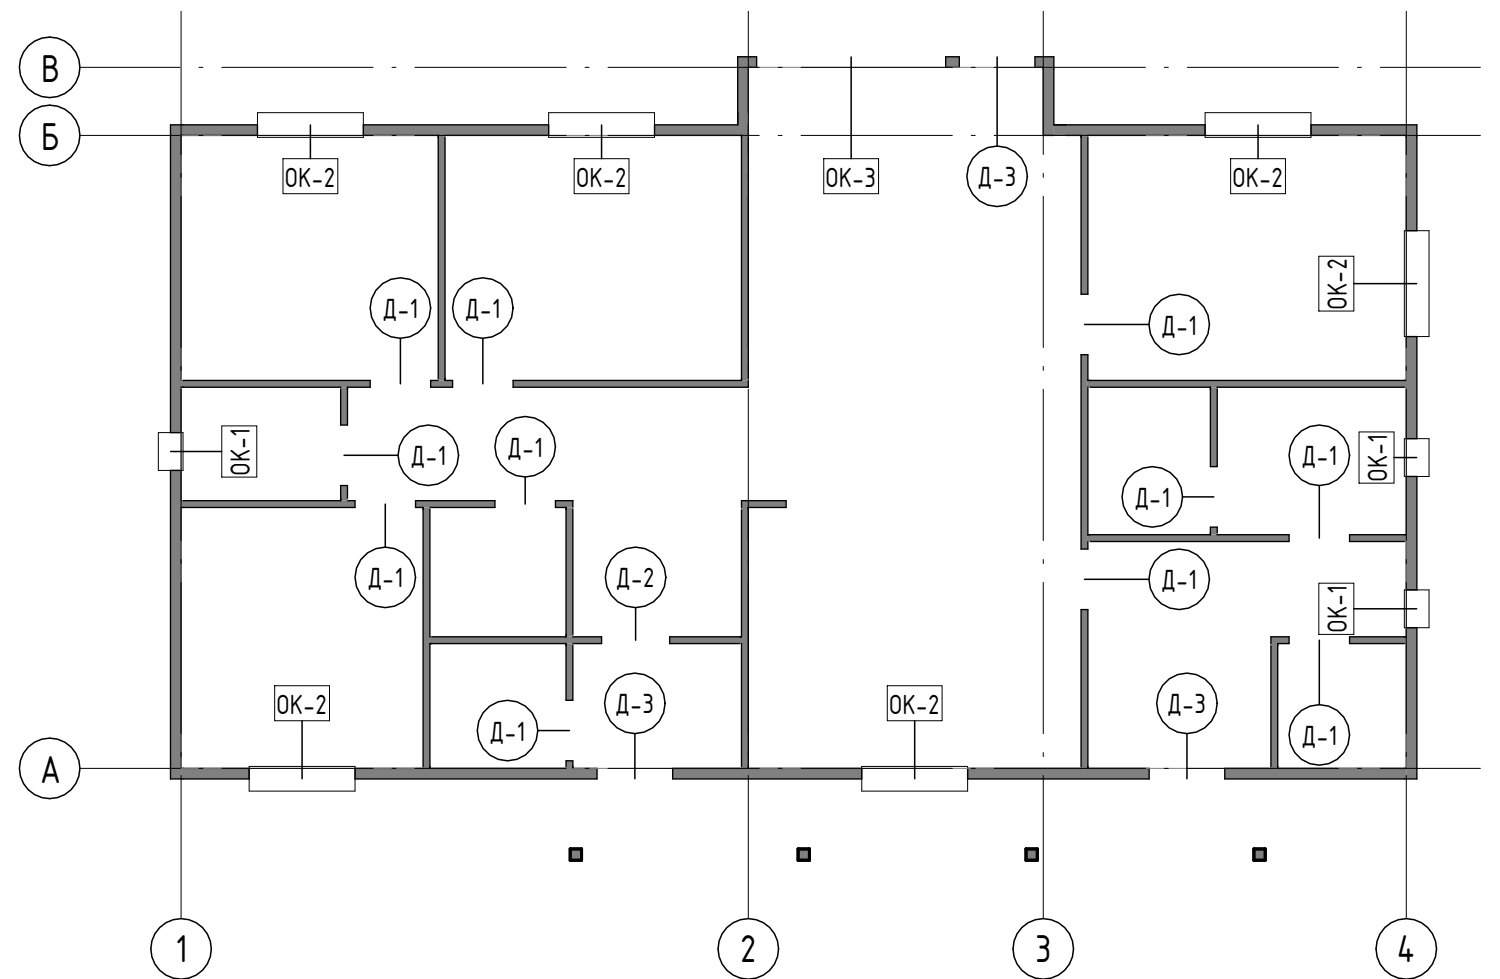

Примечания:

1. Размеры проемов даны по каркасу без учета отступа и рам;
2. Перед изготовлением изделий провести повторные обмеры проемов.

						Приложение к договору поставки № _____ от _____.2021 г.		
						Финский дом		
Изм.	Кол.уч.	Лист	№ док.	Подп.	Дата			
Разработал						Стадия	Лист	Листов
Проверил						ЭП	07	
Т. контр.								
Н. контр.								
Утв.								
						Спецификация проемов		
								


Согласовано

Взам. инв. №

Подп. и дата

Инв. № подл.


Узел фундамента

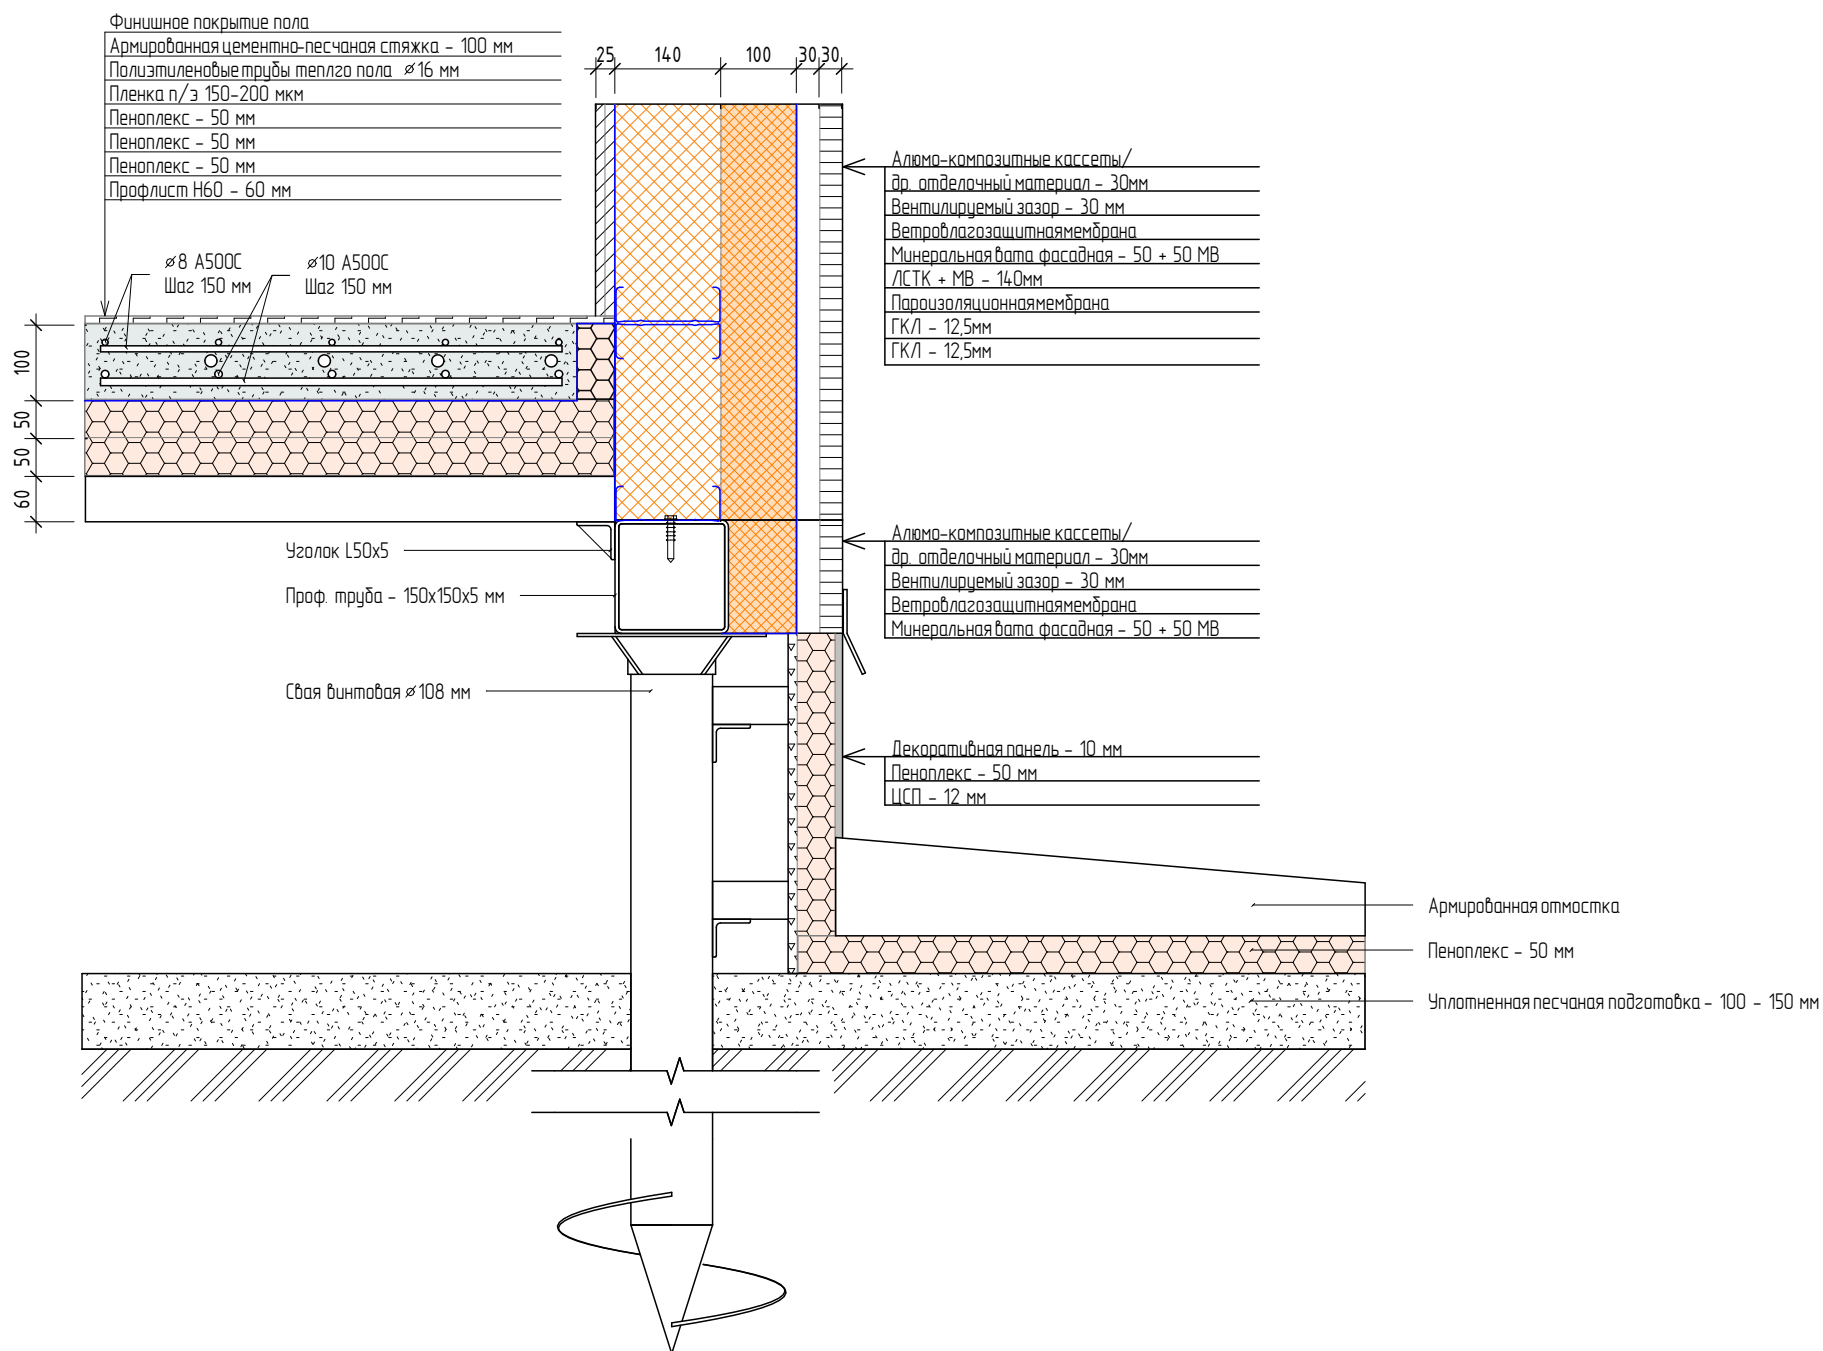


Наружная стена 140 МВ + 100 МВ



Перерогodka 90 МВ

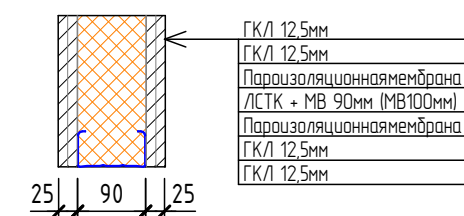

Перерогodka С/У 90 МВ

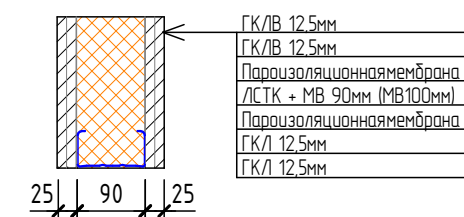

Согласовано	
Взам. инв. №	
Подп. и дата	
Инв. № подл.	

Приложение к договору поставки № _____ от _____. 2021 г.					
Финский дом					
Изм.	Кол.уч.	Лист	№ док.	Подп.	Дата
Разработал					
Проверил					
Т. контр.					
Н. контр.					
Утв.					
Пирого				Стадия	Лист
				ЭП	08
				Листов	
				Ф Б Р И К А К Р К А С О В	
Формат А3А					