


Архитектурно-эскизный проект
Дом Кавкьянова

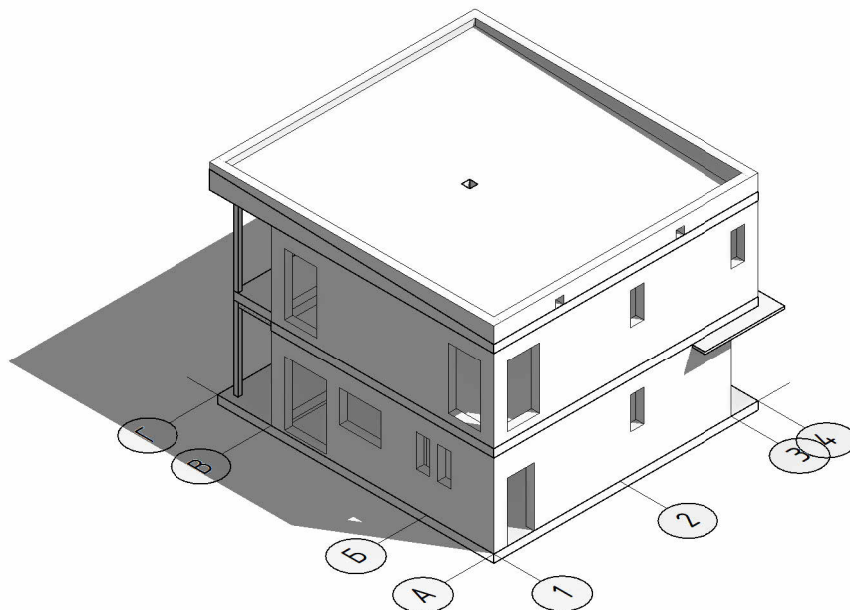


Заказчик: _____

Исполнитель: _____


1 этаж (1:75)

Экспликация помещений


Номер помещения	Наименование	Площадь, м ²	Кат. помещения
1	Тамбур	3,37	
2	Зал + лестница	5,21	
3	Кухня	8,50	
4	Кладовая	1,78	
5	Столовая	13,11	
6	Гостиная	23,00	
7	Котельная	9,48	
8	С/У	3,31	
15	Кладовая	3,28	
		71,04	

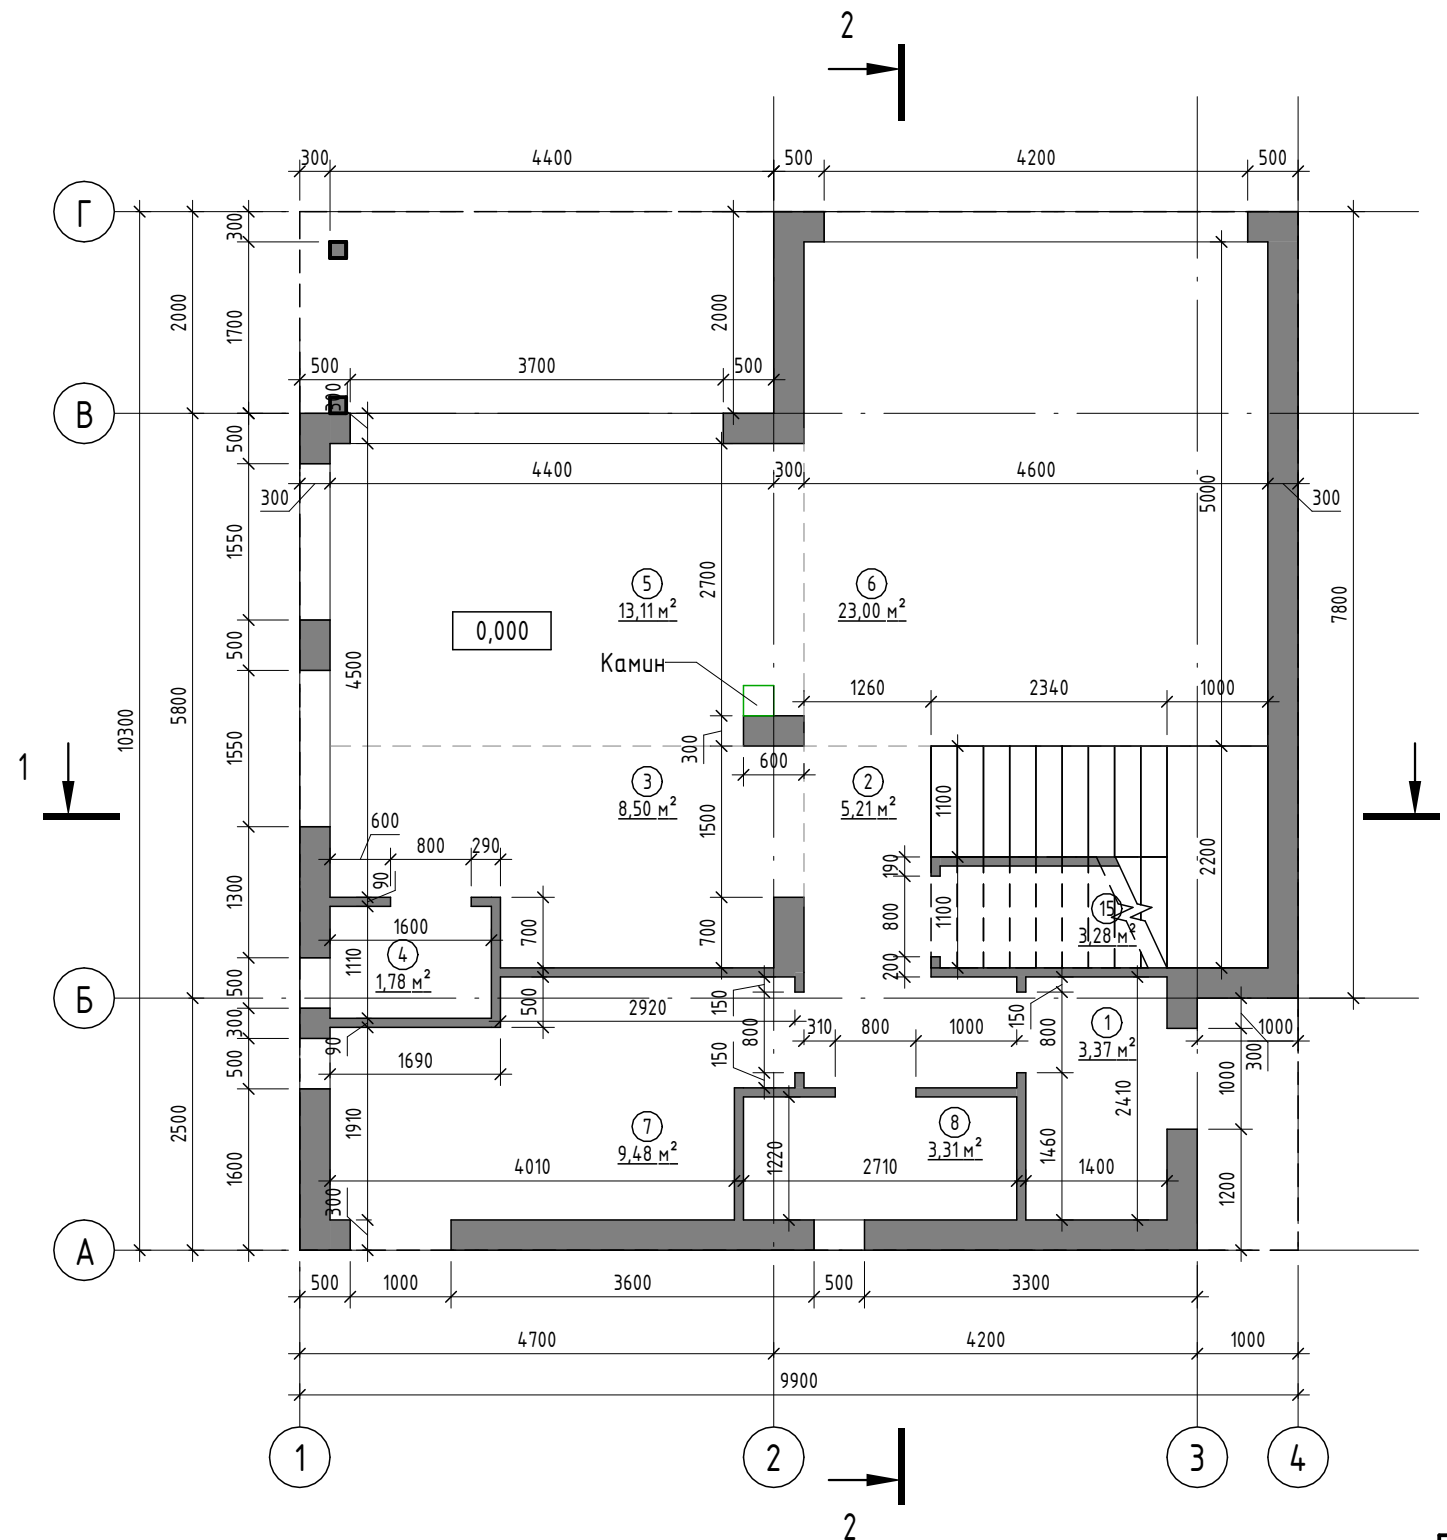

Согласовано	
Взам. инв. №	
Подп. и дата	
Инв. № подл.	

Приложение к договору поставки № _____ от _____.2021 г.					
Дом Кавкьянова					
Изм.	Кол.уч.	Лист	№ док.	Подп.	Дата
Разработал					
Проверил					
Т. контр.					
Н. контр.					
Утв.					
План этажа на отметке 0.000				Стадия	Лист
				ЭП	01
				Листов	6
					

2 этаж (1:75)

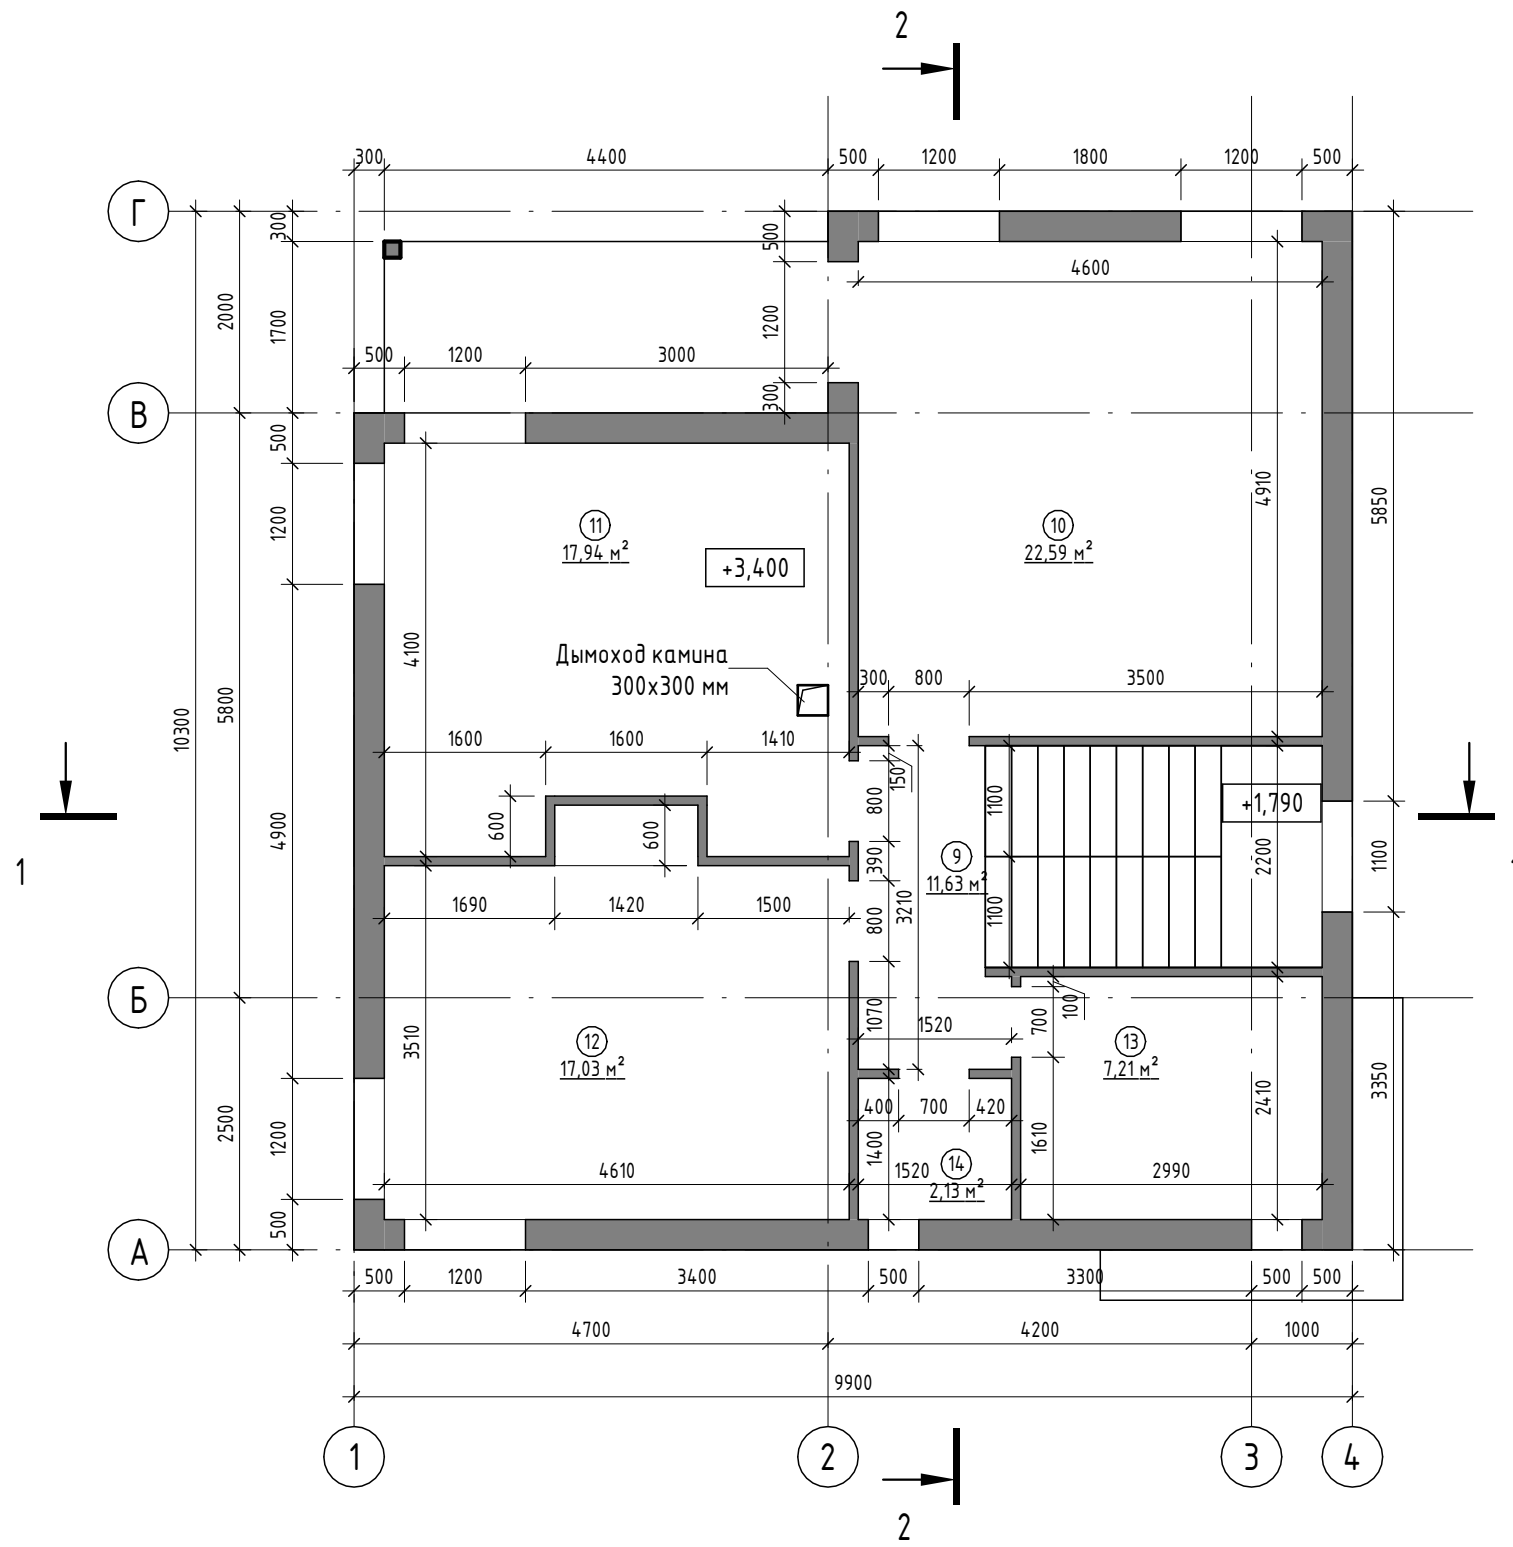

Экспликация помещений


Номер помеще-ния	Наименование	Площадь, м ²	Кат. помеще-ния
9	Коридор	11,63	
10	Спальня	22,59	
11	Спальня	17,94	
12	Спальня	17,03	
13	Ванная комната	7,21	
14	С/У	2,13	
		78,53	

Согласовано


Взам. инв. №

Подп. и дата


Инв. № подл.

Приложение к договору поставки № _____ от _____.2021 г.					
Дом Кавкьянова					
Изм.	Кол.уч.	Лист	№ док.	Подп.	Дата
Разработал					
Проверил					
Т. контр.					
Н. контр.					
Утв.					
План этажа на отметке + 3.200				Стадия	Лист
				ЭП	02
					


1-1 (1:100)

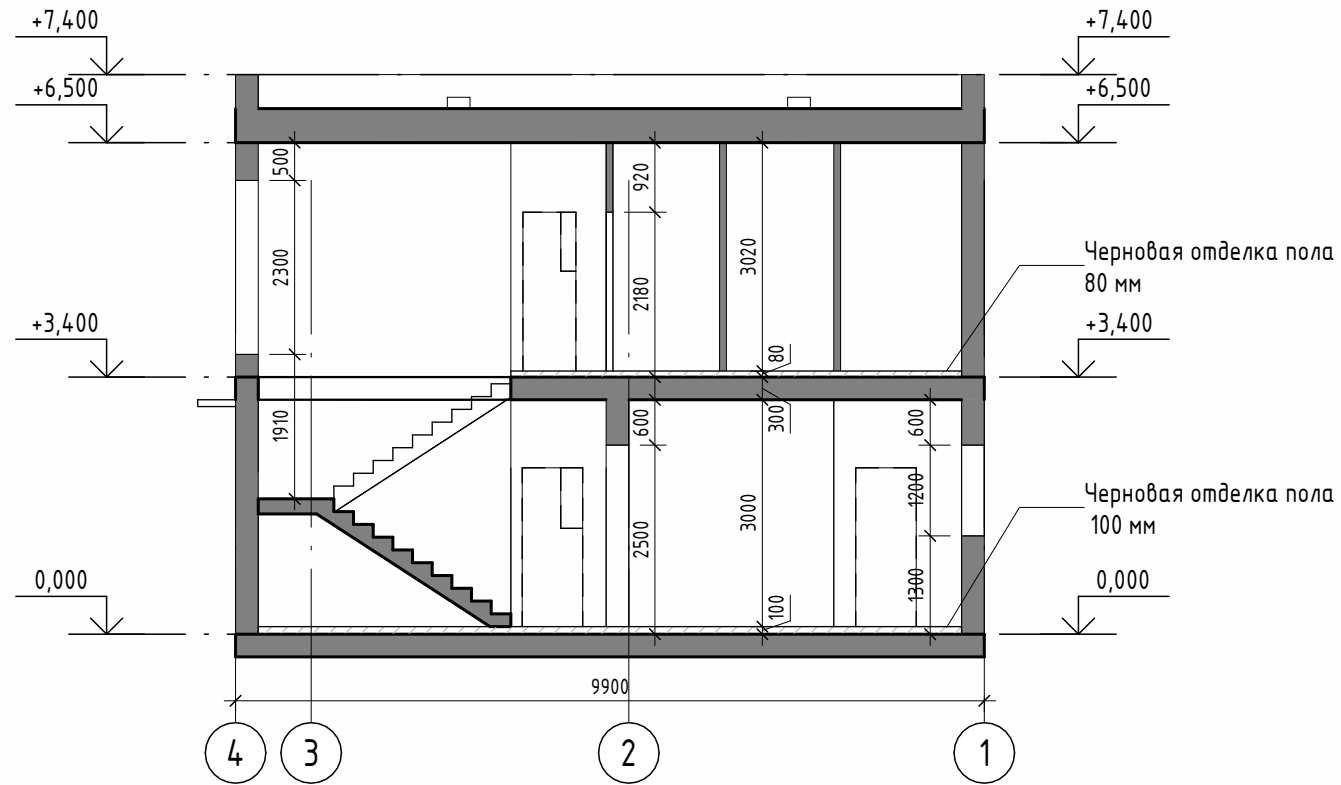


2-2 (1:100)

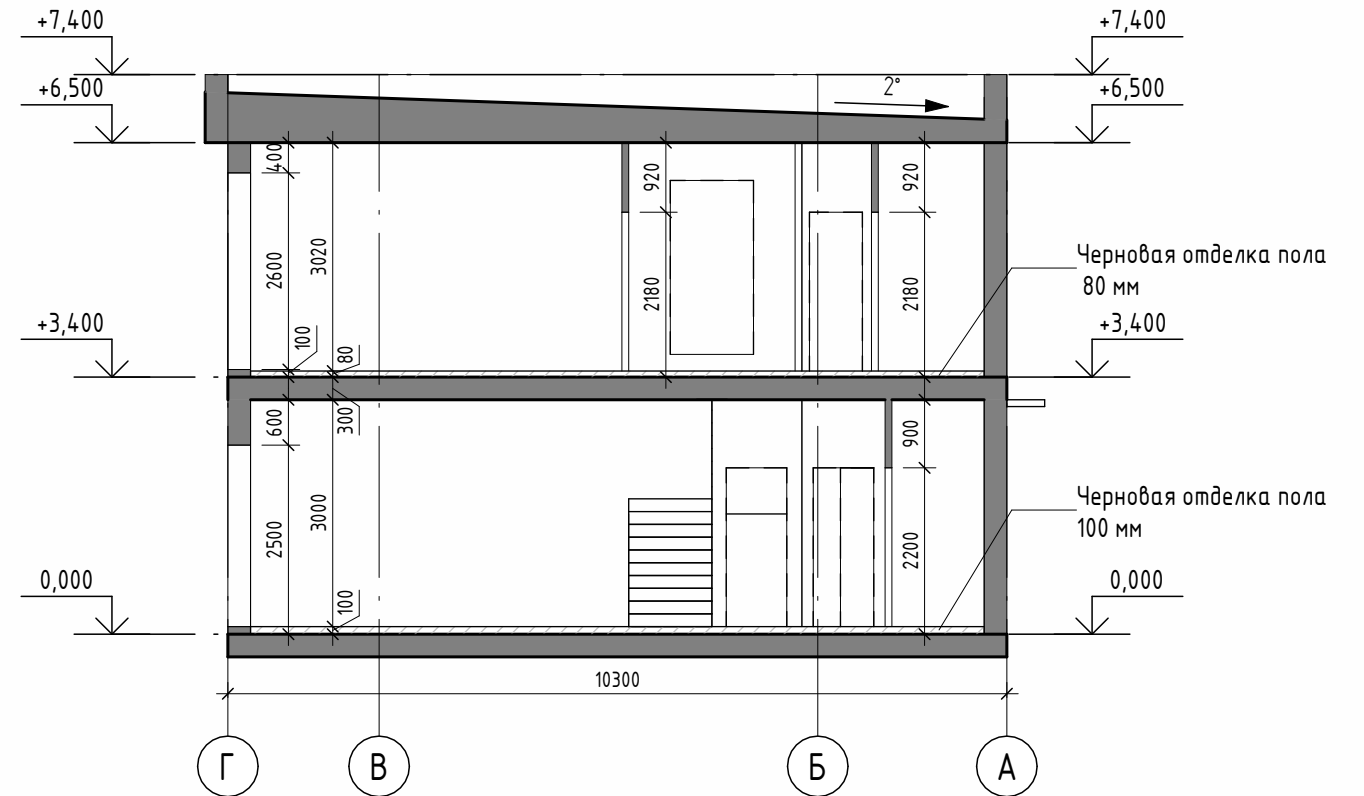


Наружняя стена 300 ПБ + 50 МВ

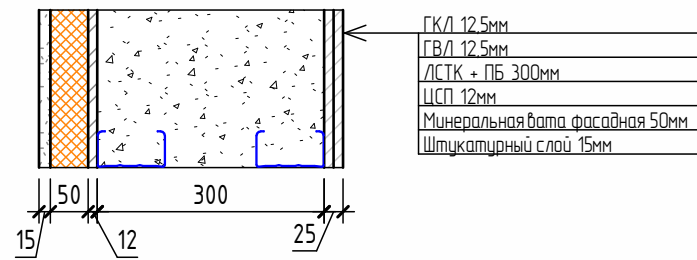



Перегородка 90 МВ

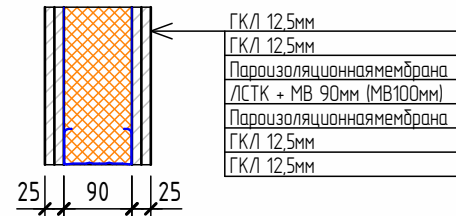

Пирог пола теплый пол 1 этаж

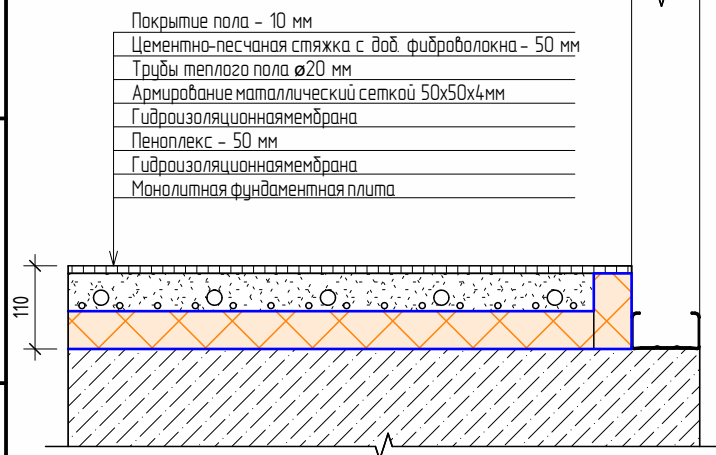


Пирог пола теплый пол 2 этаж

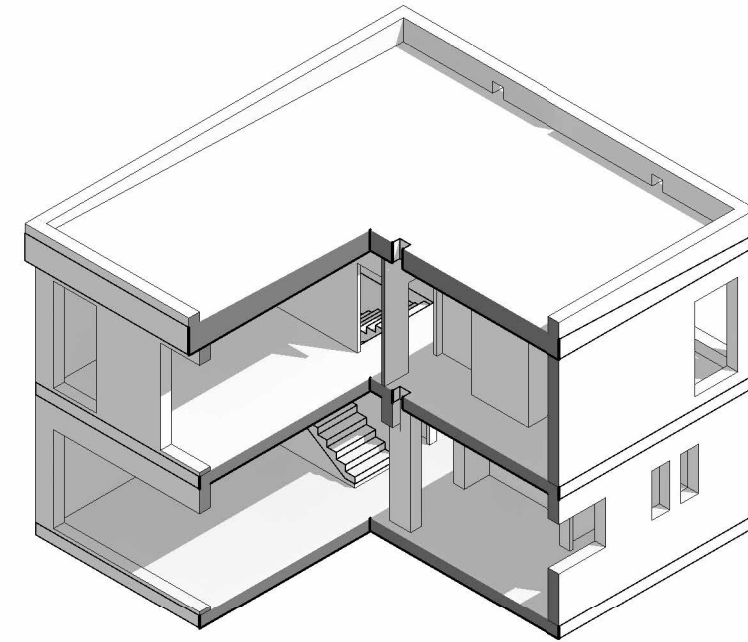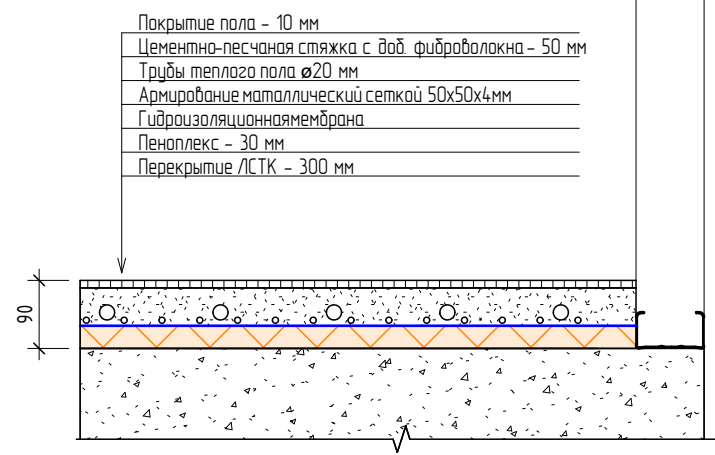


Примечание: Высота дверных проемов заложена с учетом черновой отделки пола.

Приложение к договору поставки № _____ от _____.2021 г.					
Дом Кавкьянова					
Изм.	Кол.уч.	Лист	№ док.	Подп.	Дата
Разработал					
Проверил					
Т. контр.					
Н. контр.					
Утв.					
Разрез 1-1, Разрез 2-2				Стадия	Лист
				ЭП	03
				ФЭБРИКА КРКАСОВ	


1-4 (1 : 100)

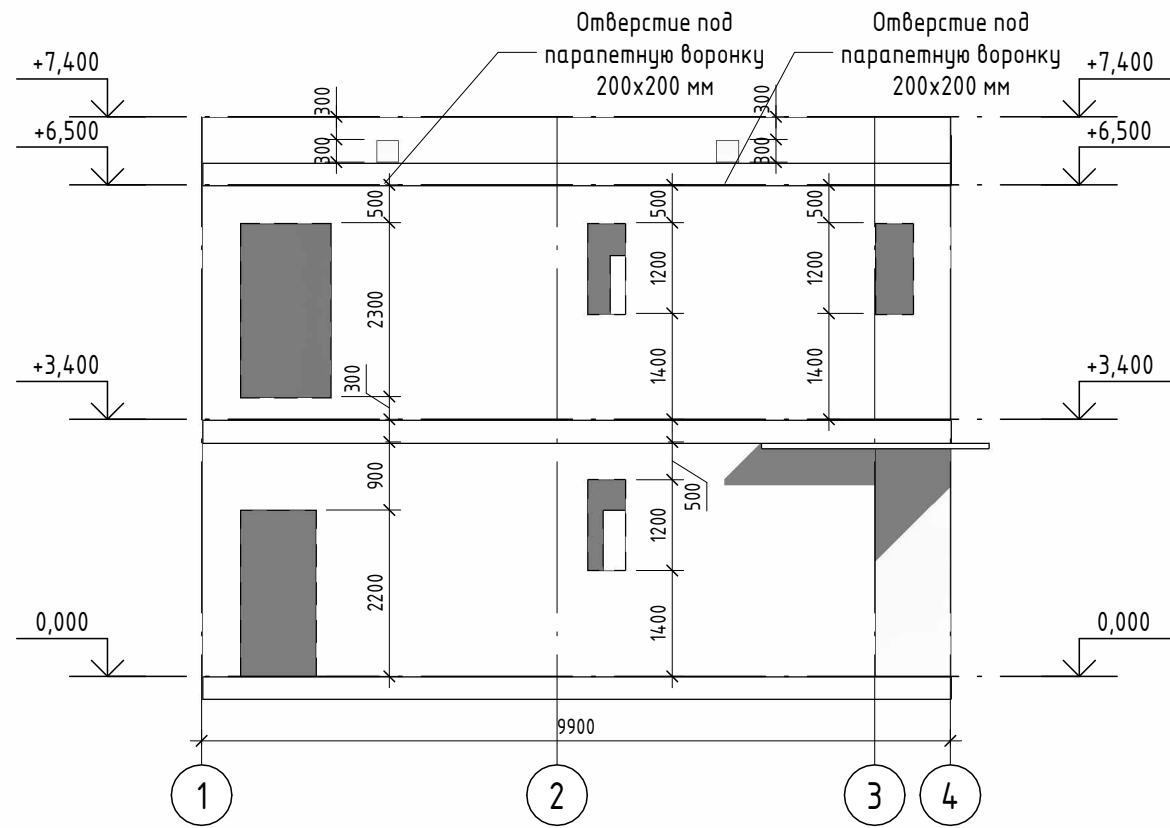


4-1 (1 : 100)

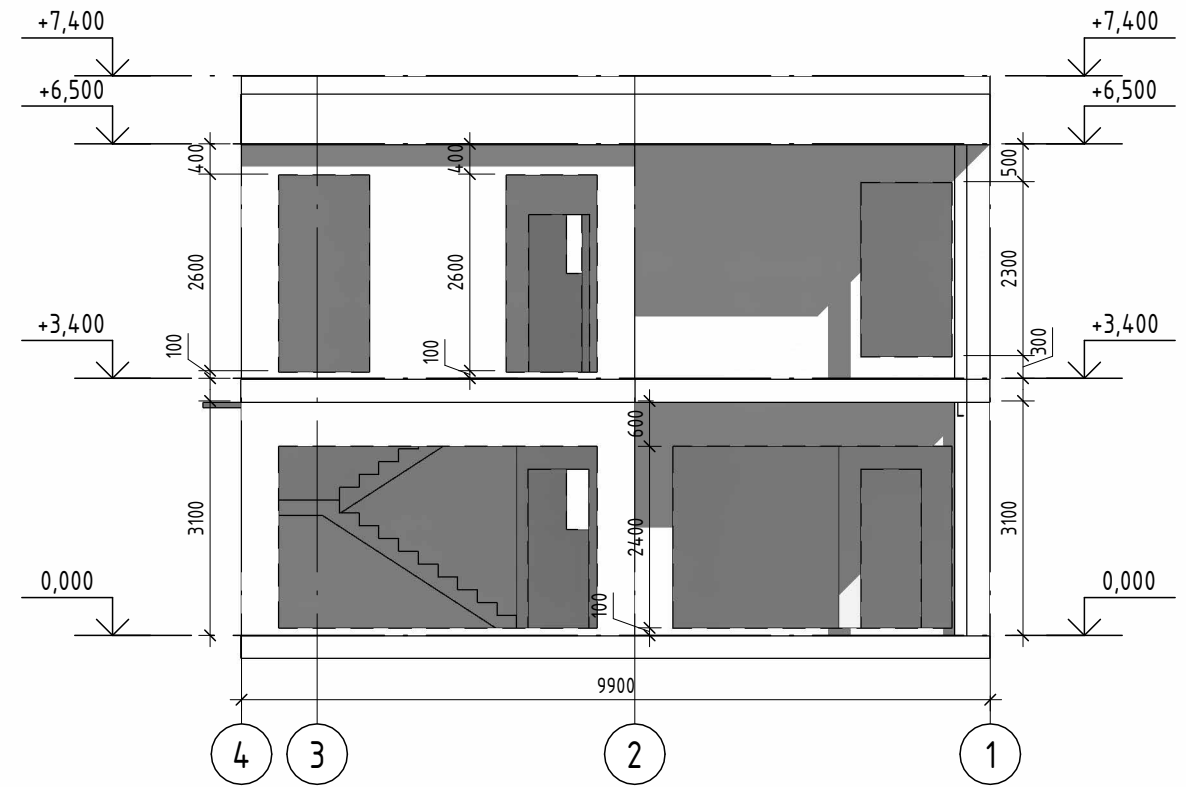


А-Г (1 : 100)

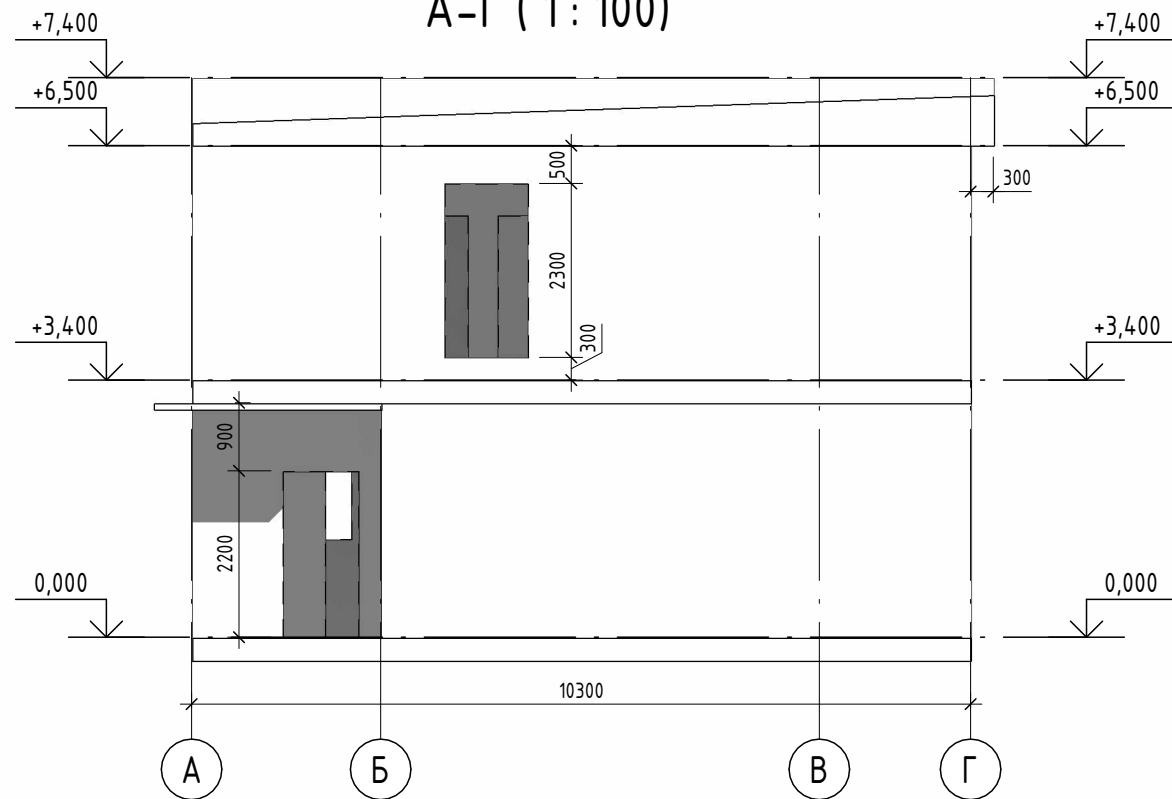


Г-А (1 : 100)

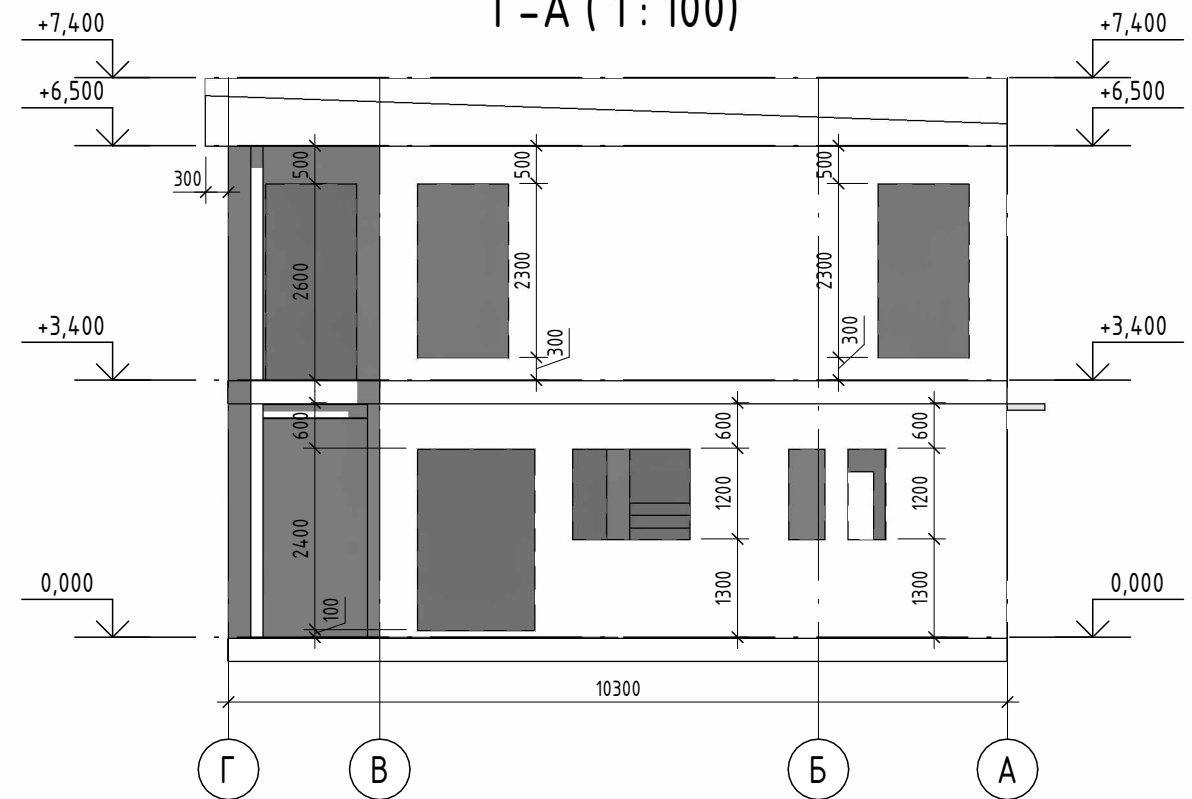

Согласовано	
Взам. инв. №	
Подп. и дата	
Инв. № подл.	

Приложение к договору поставки № _____ от _____.2021 г.					
Дом Кавкьянова					
Изм.	Кол.уч.	Лист	№ док.	Подп.	Дата
Разработал					
Проверил					
Т. контр.					
Н. контр.					
Утв.					
Фасады в осях				Стадия	Лист
				ЭП	04
					
Формат А3А					

Согласовано		Взам. инв. №		Подп. и дата		Инв. № подл.	

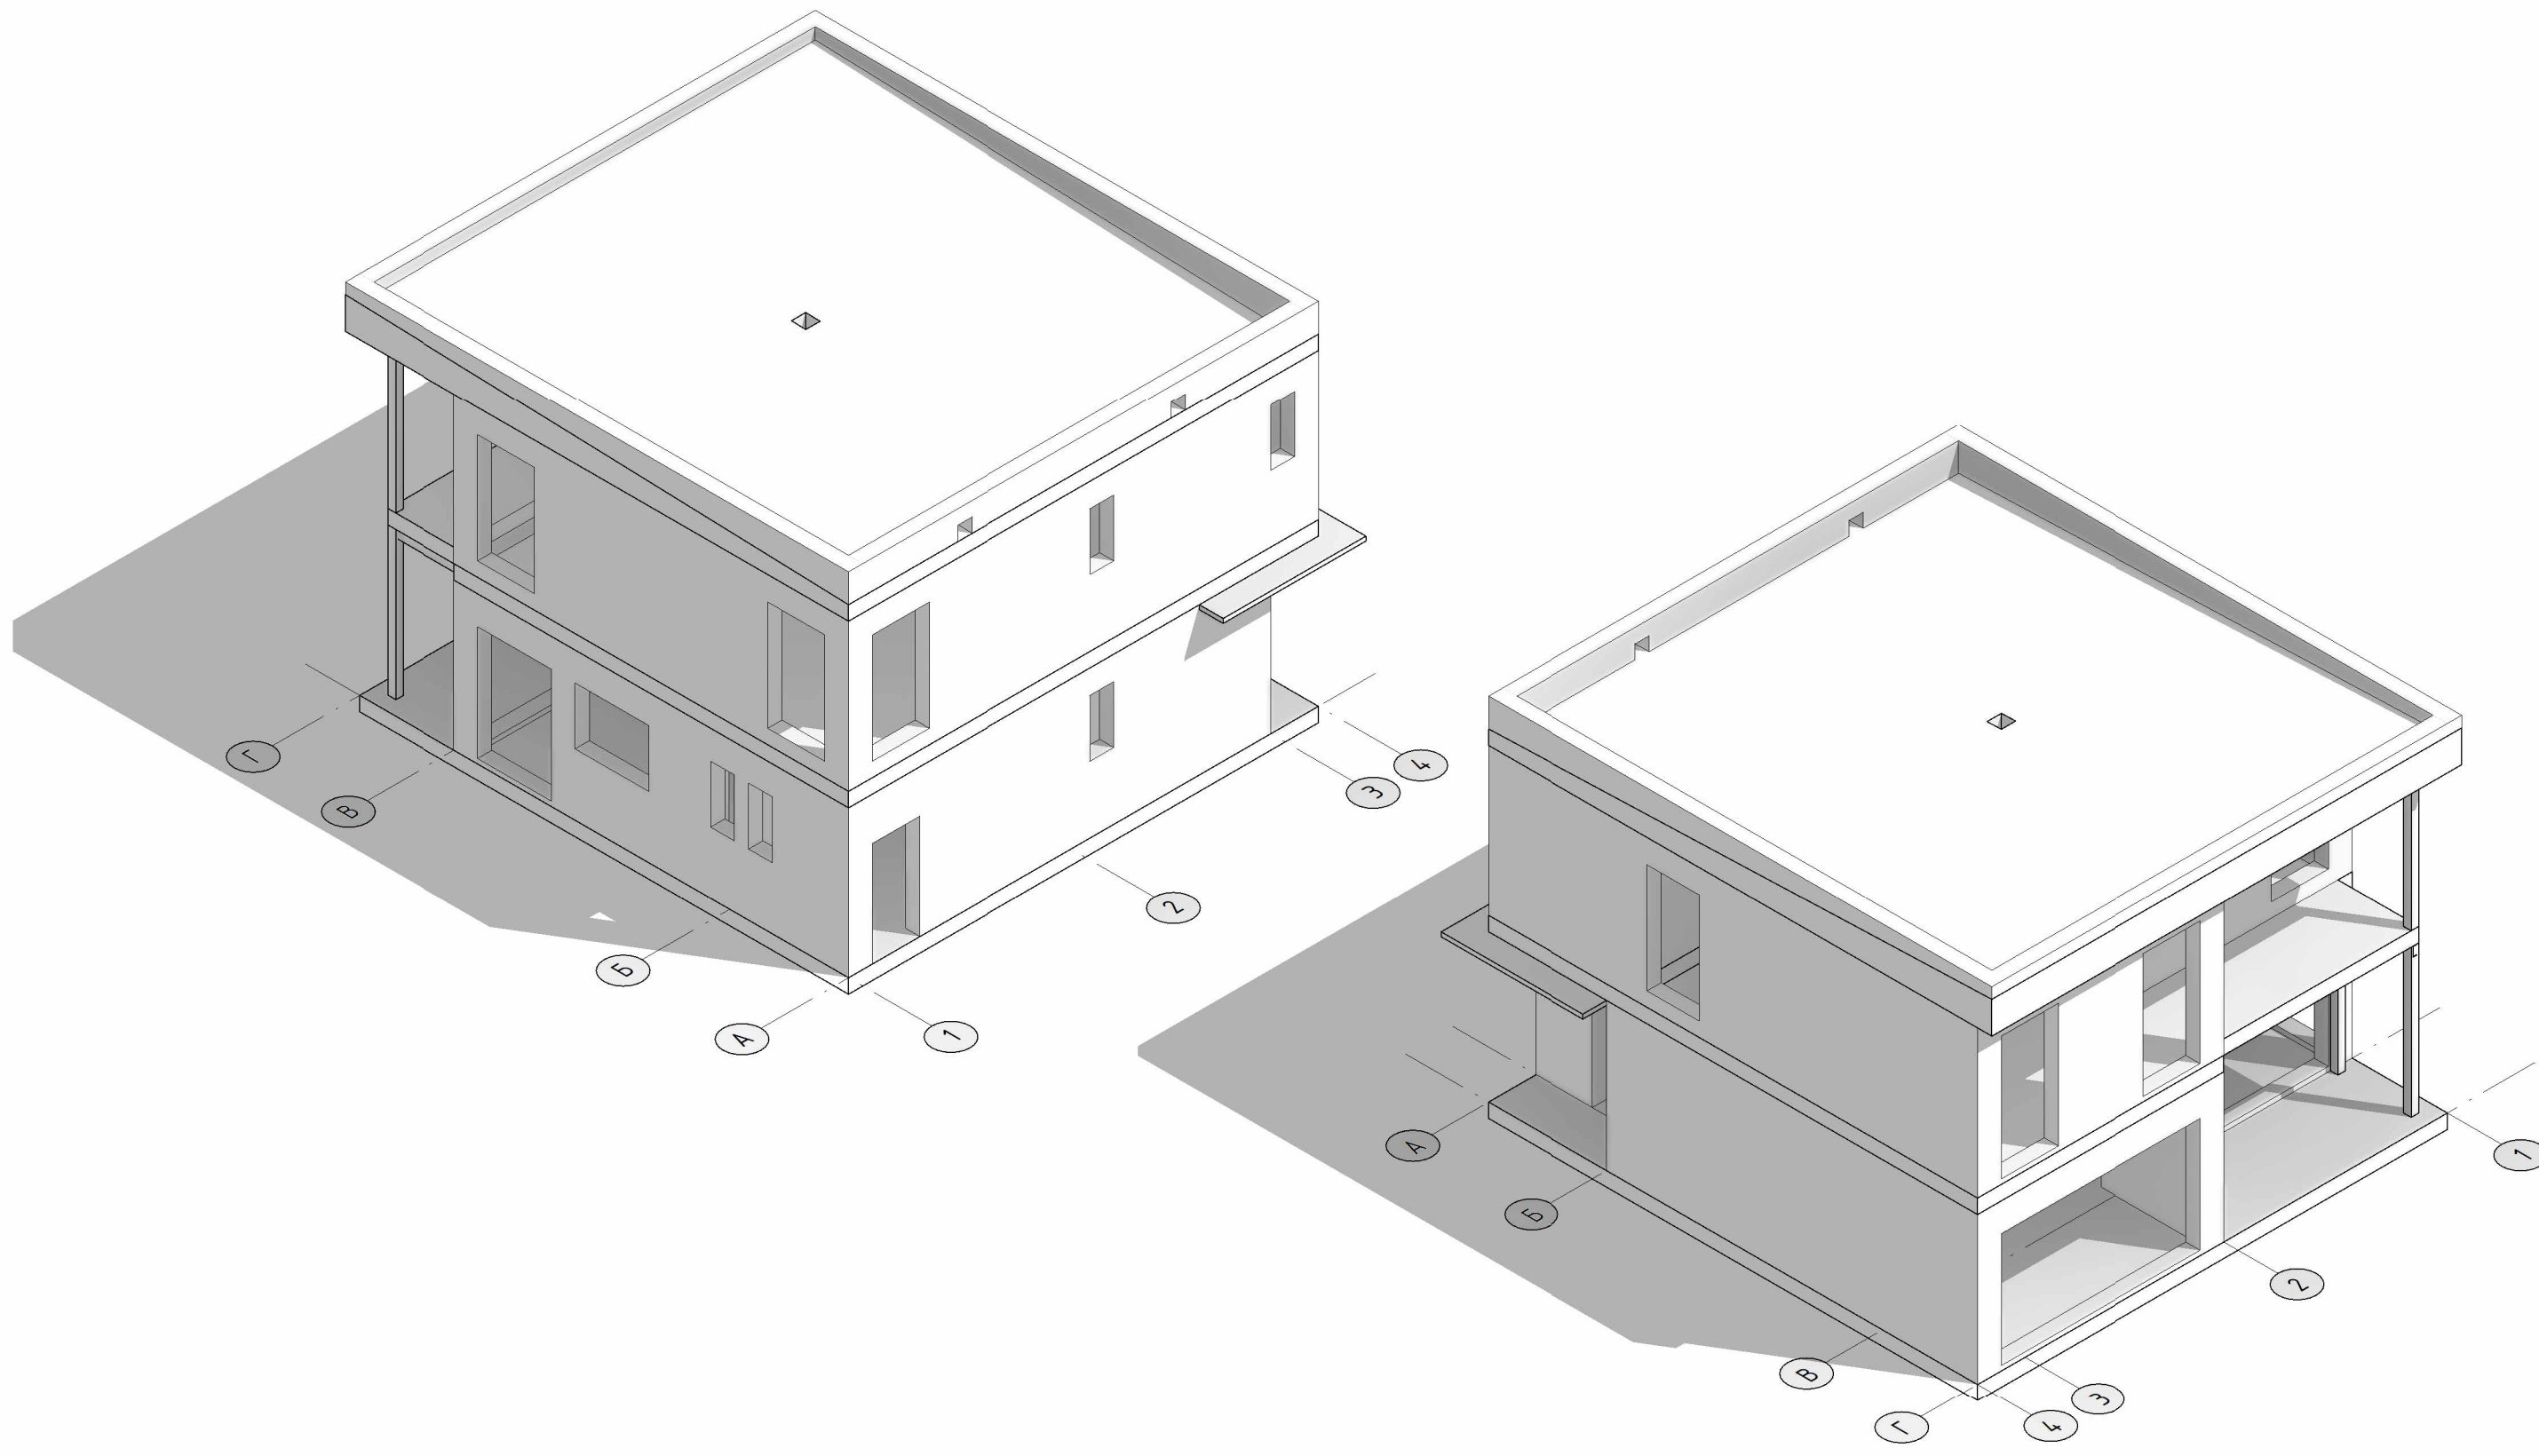

Приложение к договору поставки № _____ от _____.2021 г.						
Дом Кавкьянова						
Изм.	Кол.уч.	Лист	№ док.	Подп.	Дата	
Разработал						
Проверил						
Т. контр.						
Н. контр.						
Утв.						
Аксонометрия				Стадия	Лист	Листов
				ЭП	06	
				