


Архитектурно-эскизный проект Типовой дом М100

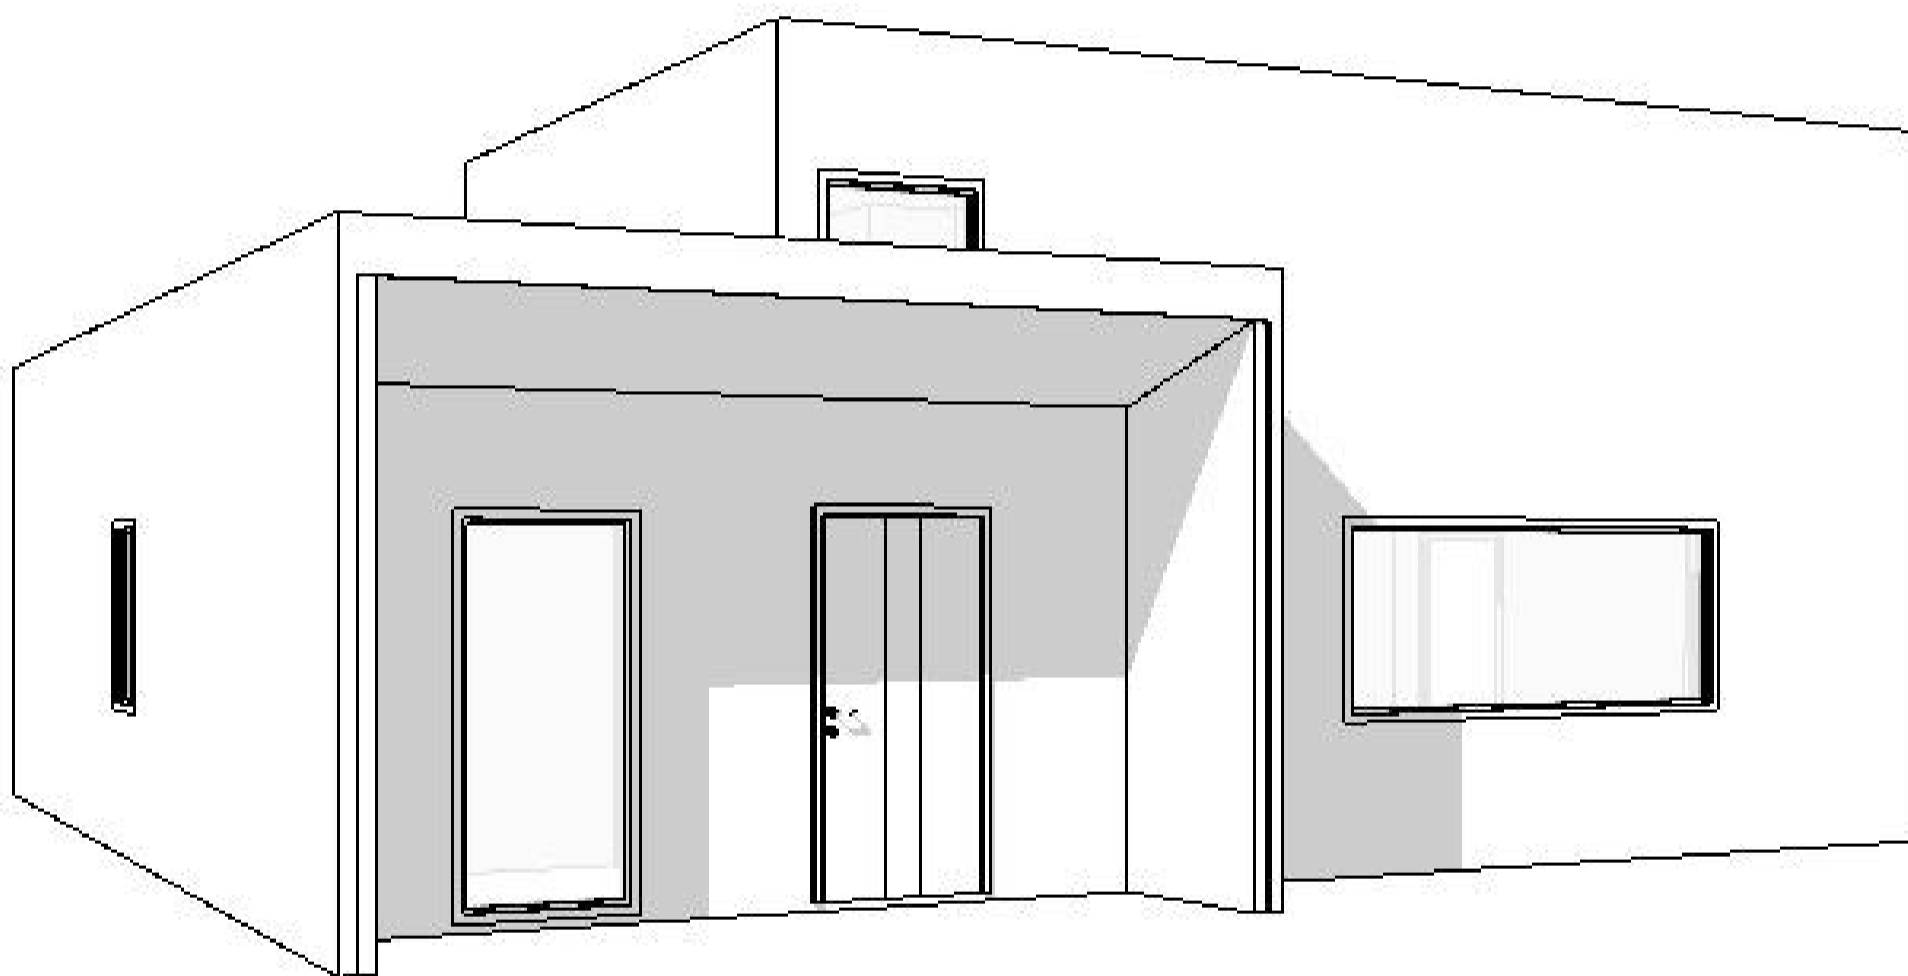


Все размеры соответствуют требуемым, эскизный проект
принят и согласован для передачи в разработку проекта К.М.
С п. 3.1.1. договора ознакомлен и согласен.

_____ 2.
дата

подпись


План 1 этажа

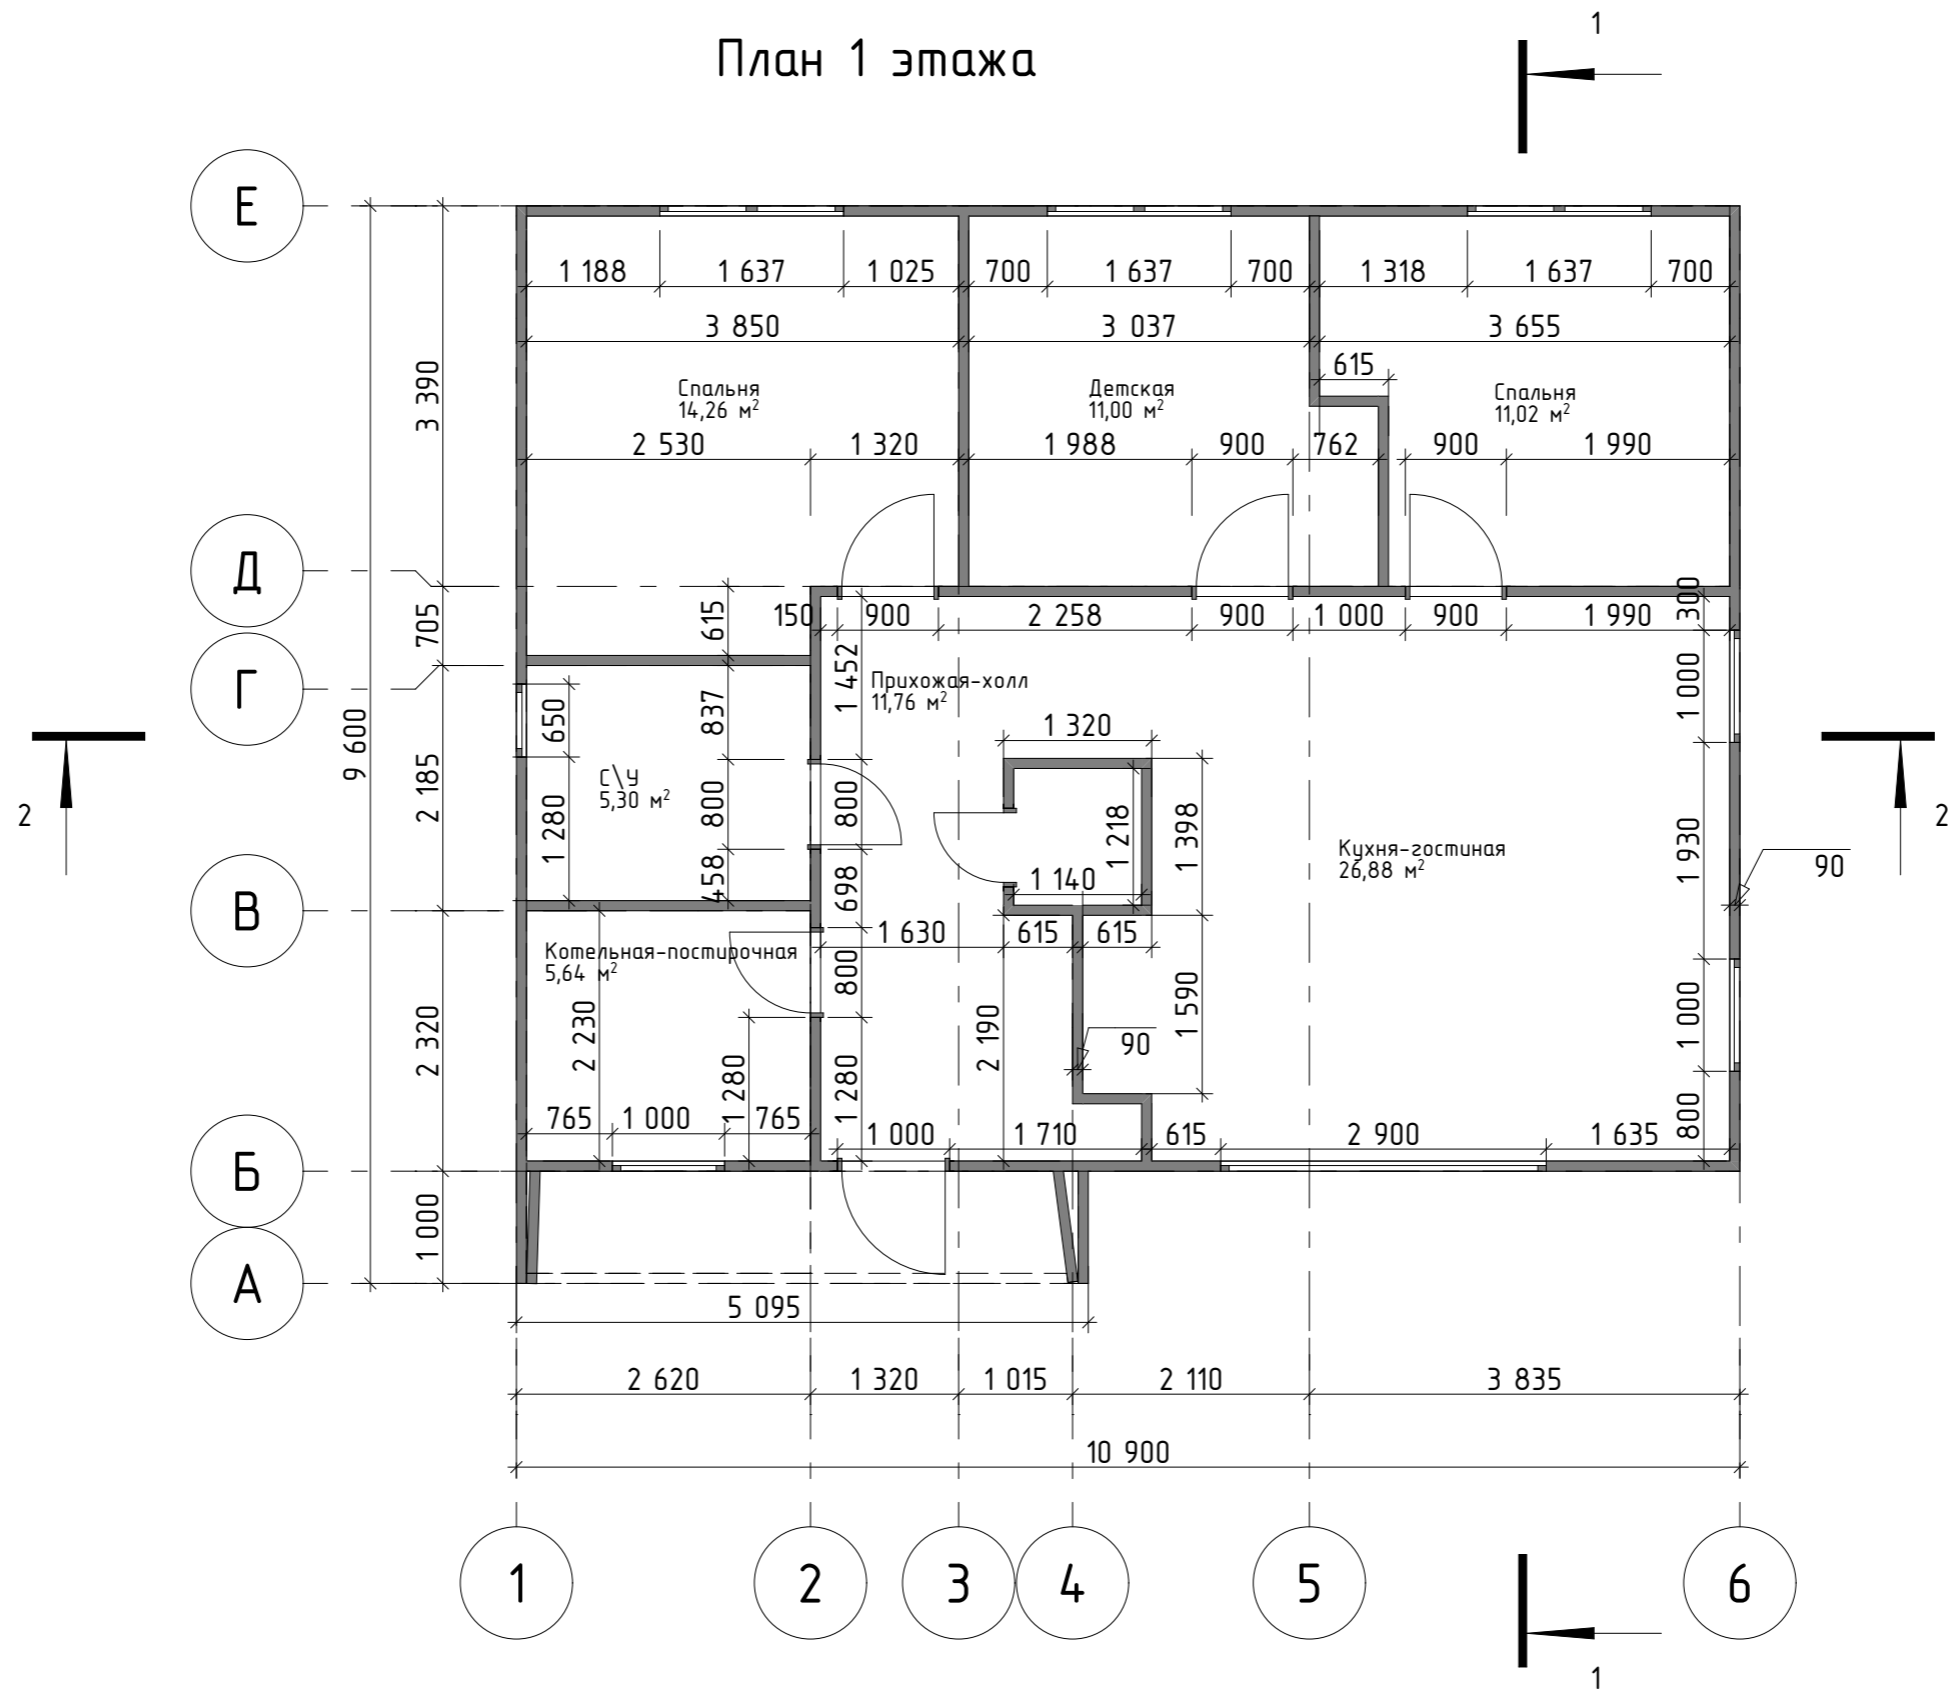

Согласовано			
Инд. № подл.	Подп. и дата	Взам. инв. №	

Приложение к договору поставки № ____ от ____ 2023 г.						
Типовой дом М100						
Изм.	Колуч.	Лист	№Док.	Подп.	Дата	
Разработал	Шкарин К.Н.					
Проверил						
Т. контр.						
Н. контр.						
Утв.						
План 1 этажа				Стадия	Лист	Листов
				ЭП	01	10

Разрез 1-1

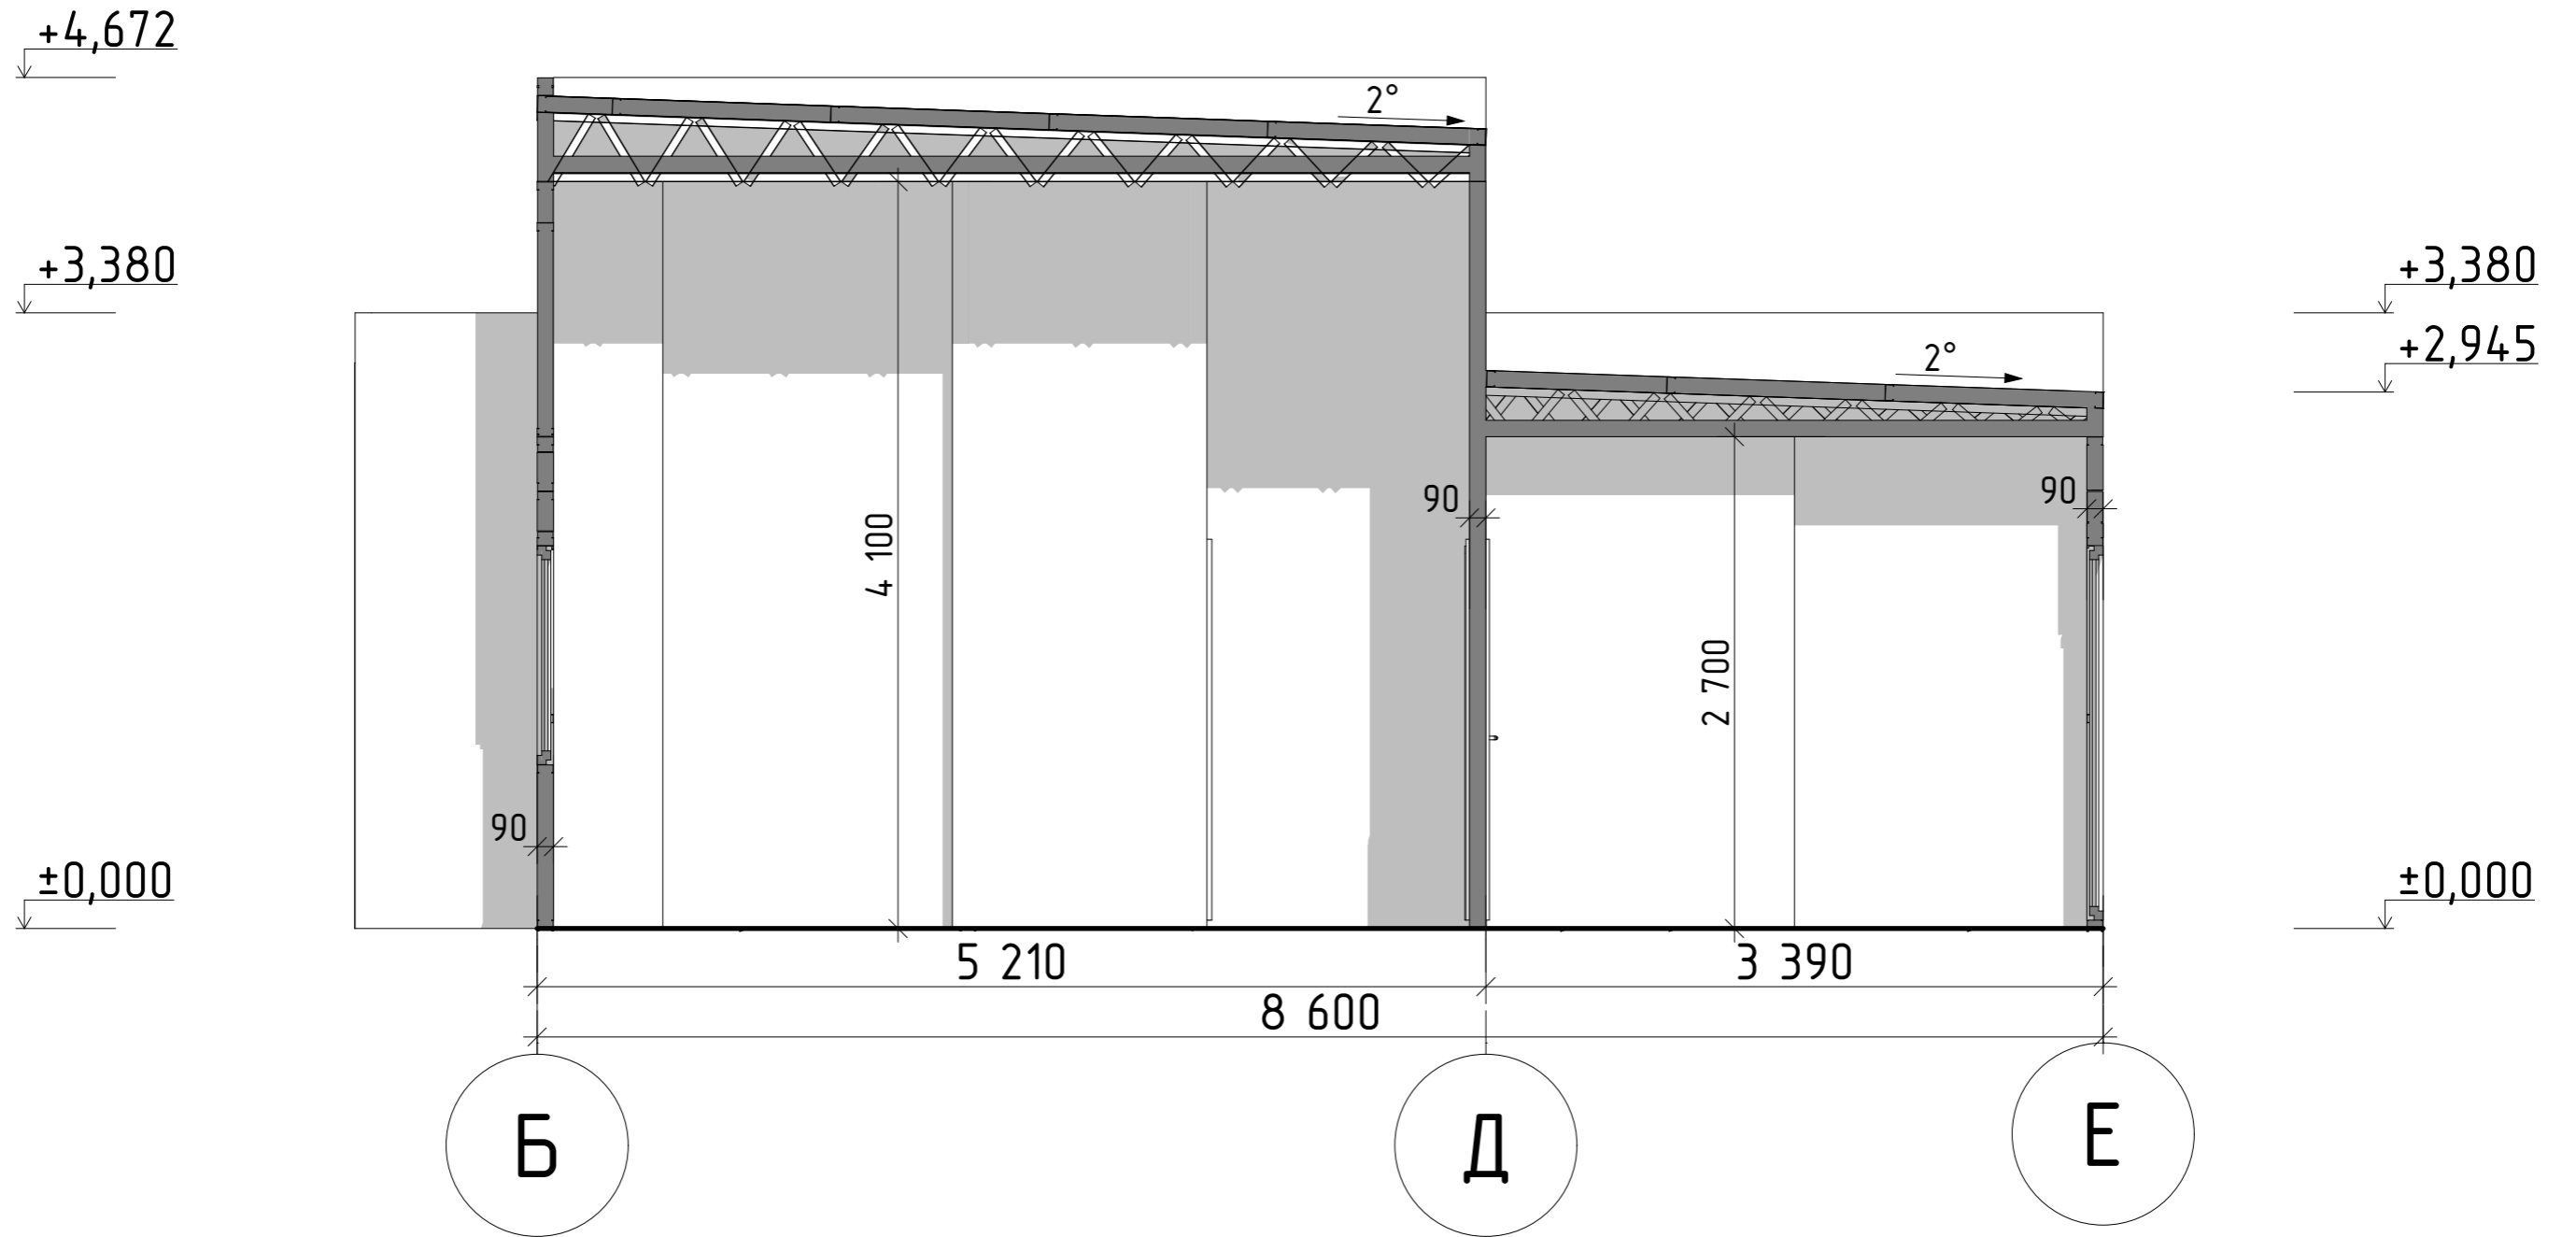


*За отметку 0.000 принят уровень фундаментной плиты

Согласовано	
Взам. инв. №	
Подп. и дата	
Инв. № подл.	

Приложение к договору поставки № ____ от ____ 2023 г.					
Типовой дом М100					
Изм.	Колуч	Лист	№Док.	Подп.	Дата
Разработал	Шкарин К.Н.				
Проверил					
Т. контр.					
Н. контр.					
Утв.					
Разрез 1-1			Стадия	Лист	Листов
			ЭП	02	10
			ФАБРИКА КАРКАСОВ		

Разрез 2-2

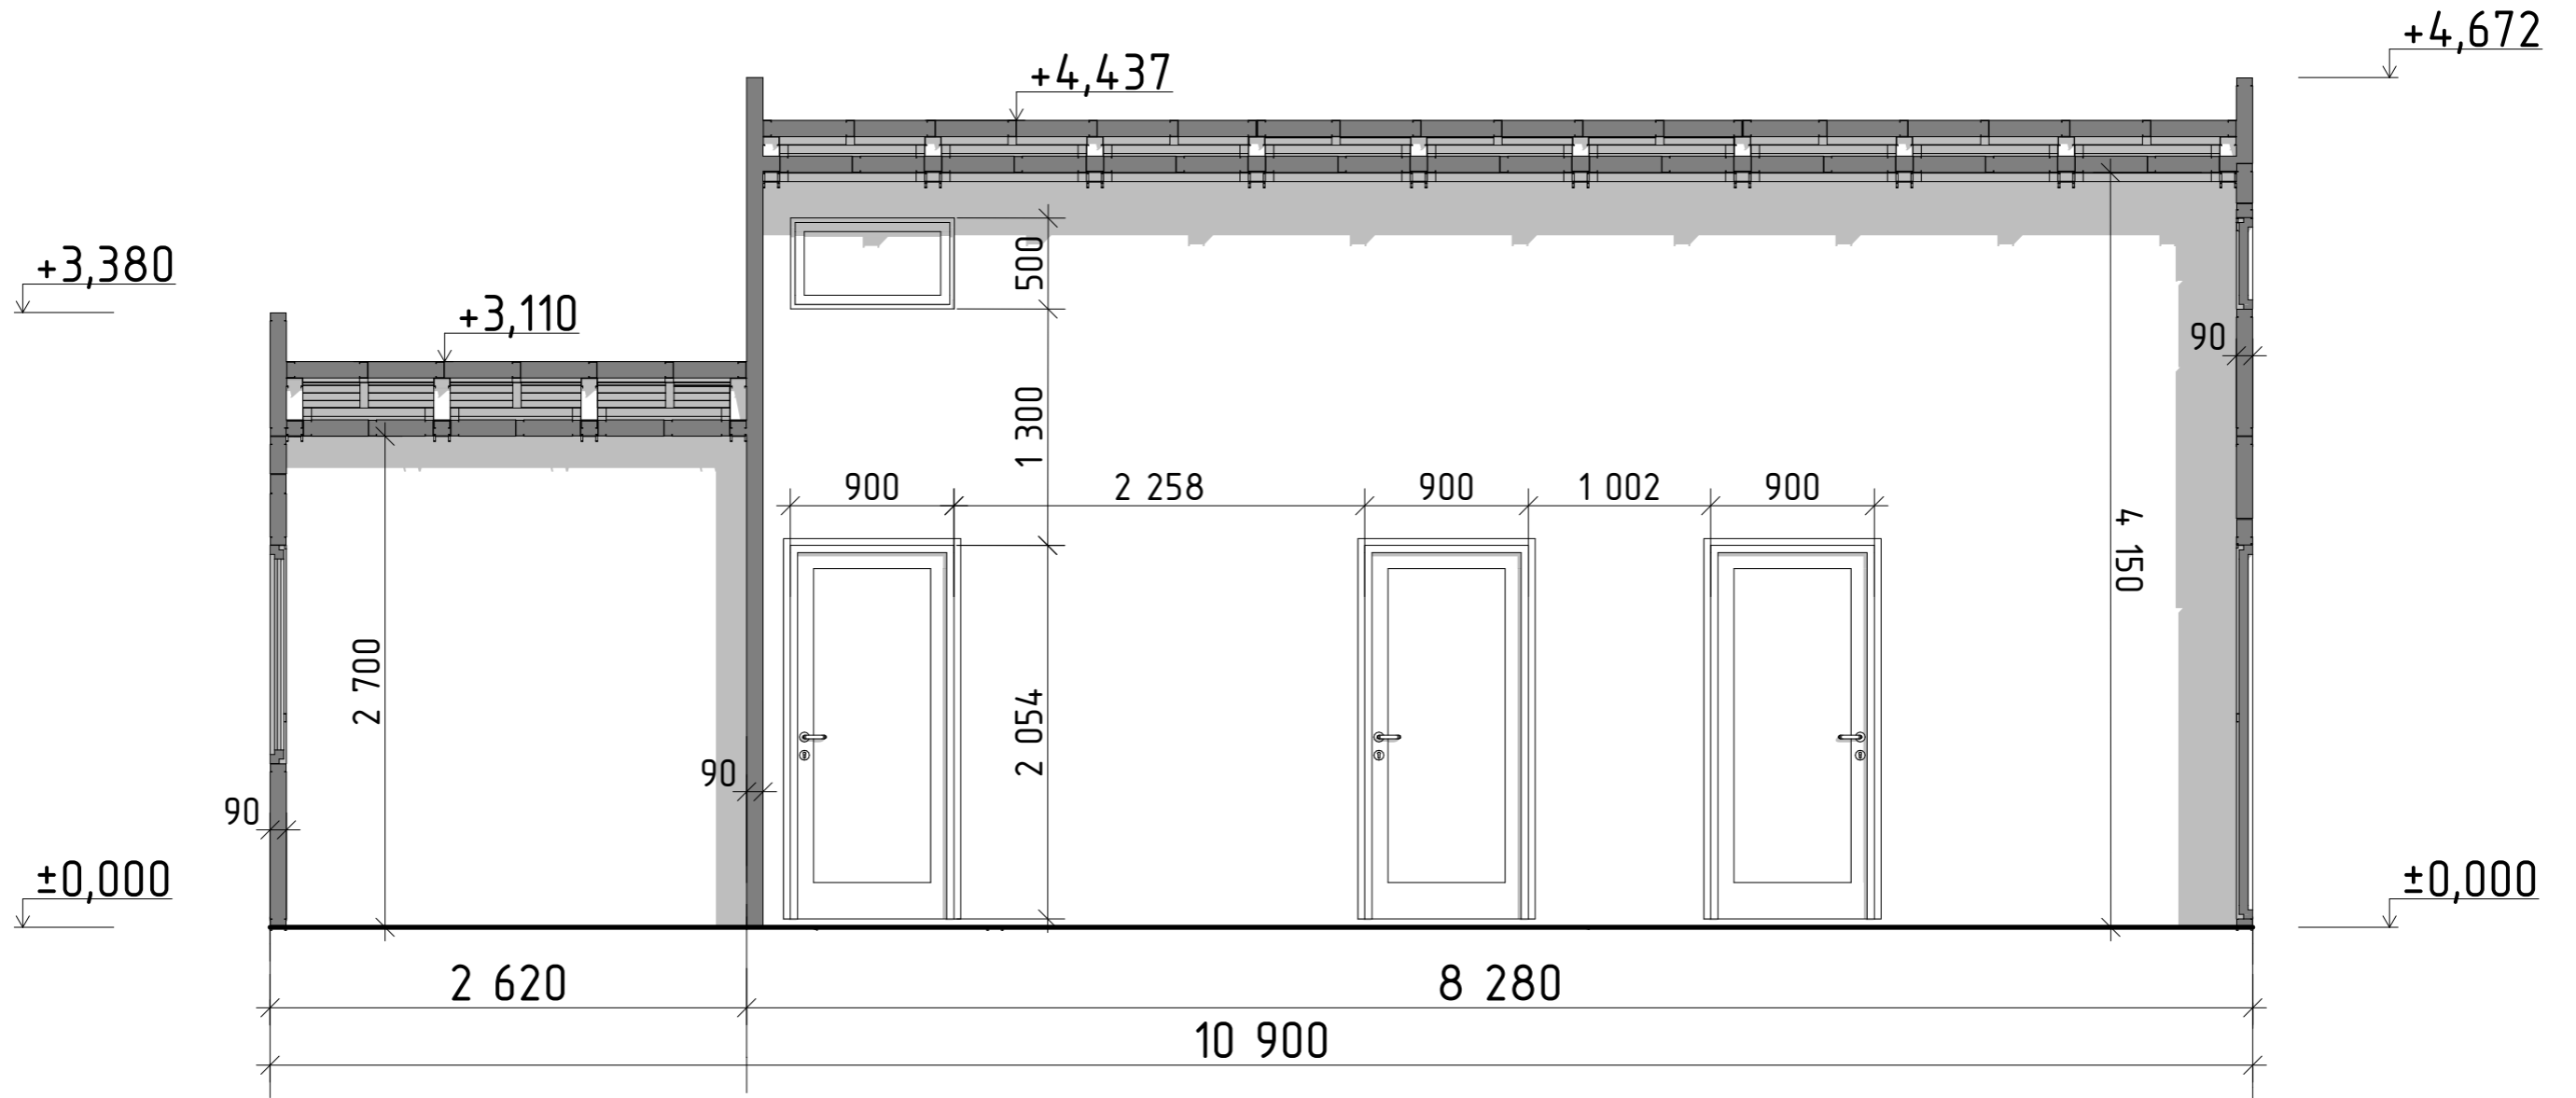


*За отметку 0.000 принят уровень фундаментной плиты

Согласовано	
Взам. инв. №	
Подп. и дата	
Инв. № подл.	

Приложение к договору поставки № ____ от ____ 2023 г.						
Типовой дом М100						
Изм.	Колуч	Лист	№Док.	Подп.	Дата	
Разработал	Шкарин К.Н.					
Проверил						
Т. контр.						
Н. контр.						
Утв.						
Разрез 2-2				Стадия	Лист	Листов
				ЭП	03	10
				ФАБРИКА КРКАСОВ		


Фасад 1-6

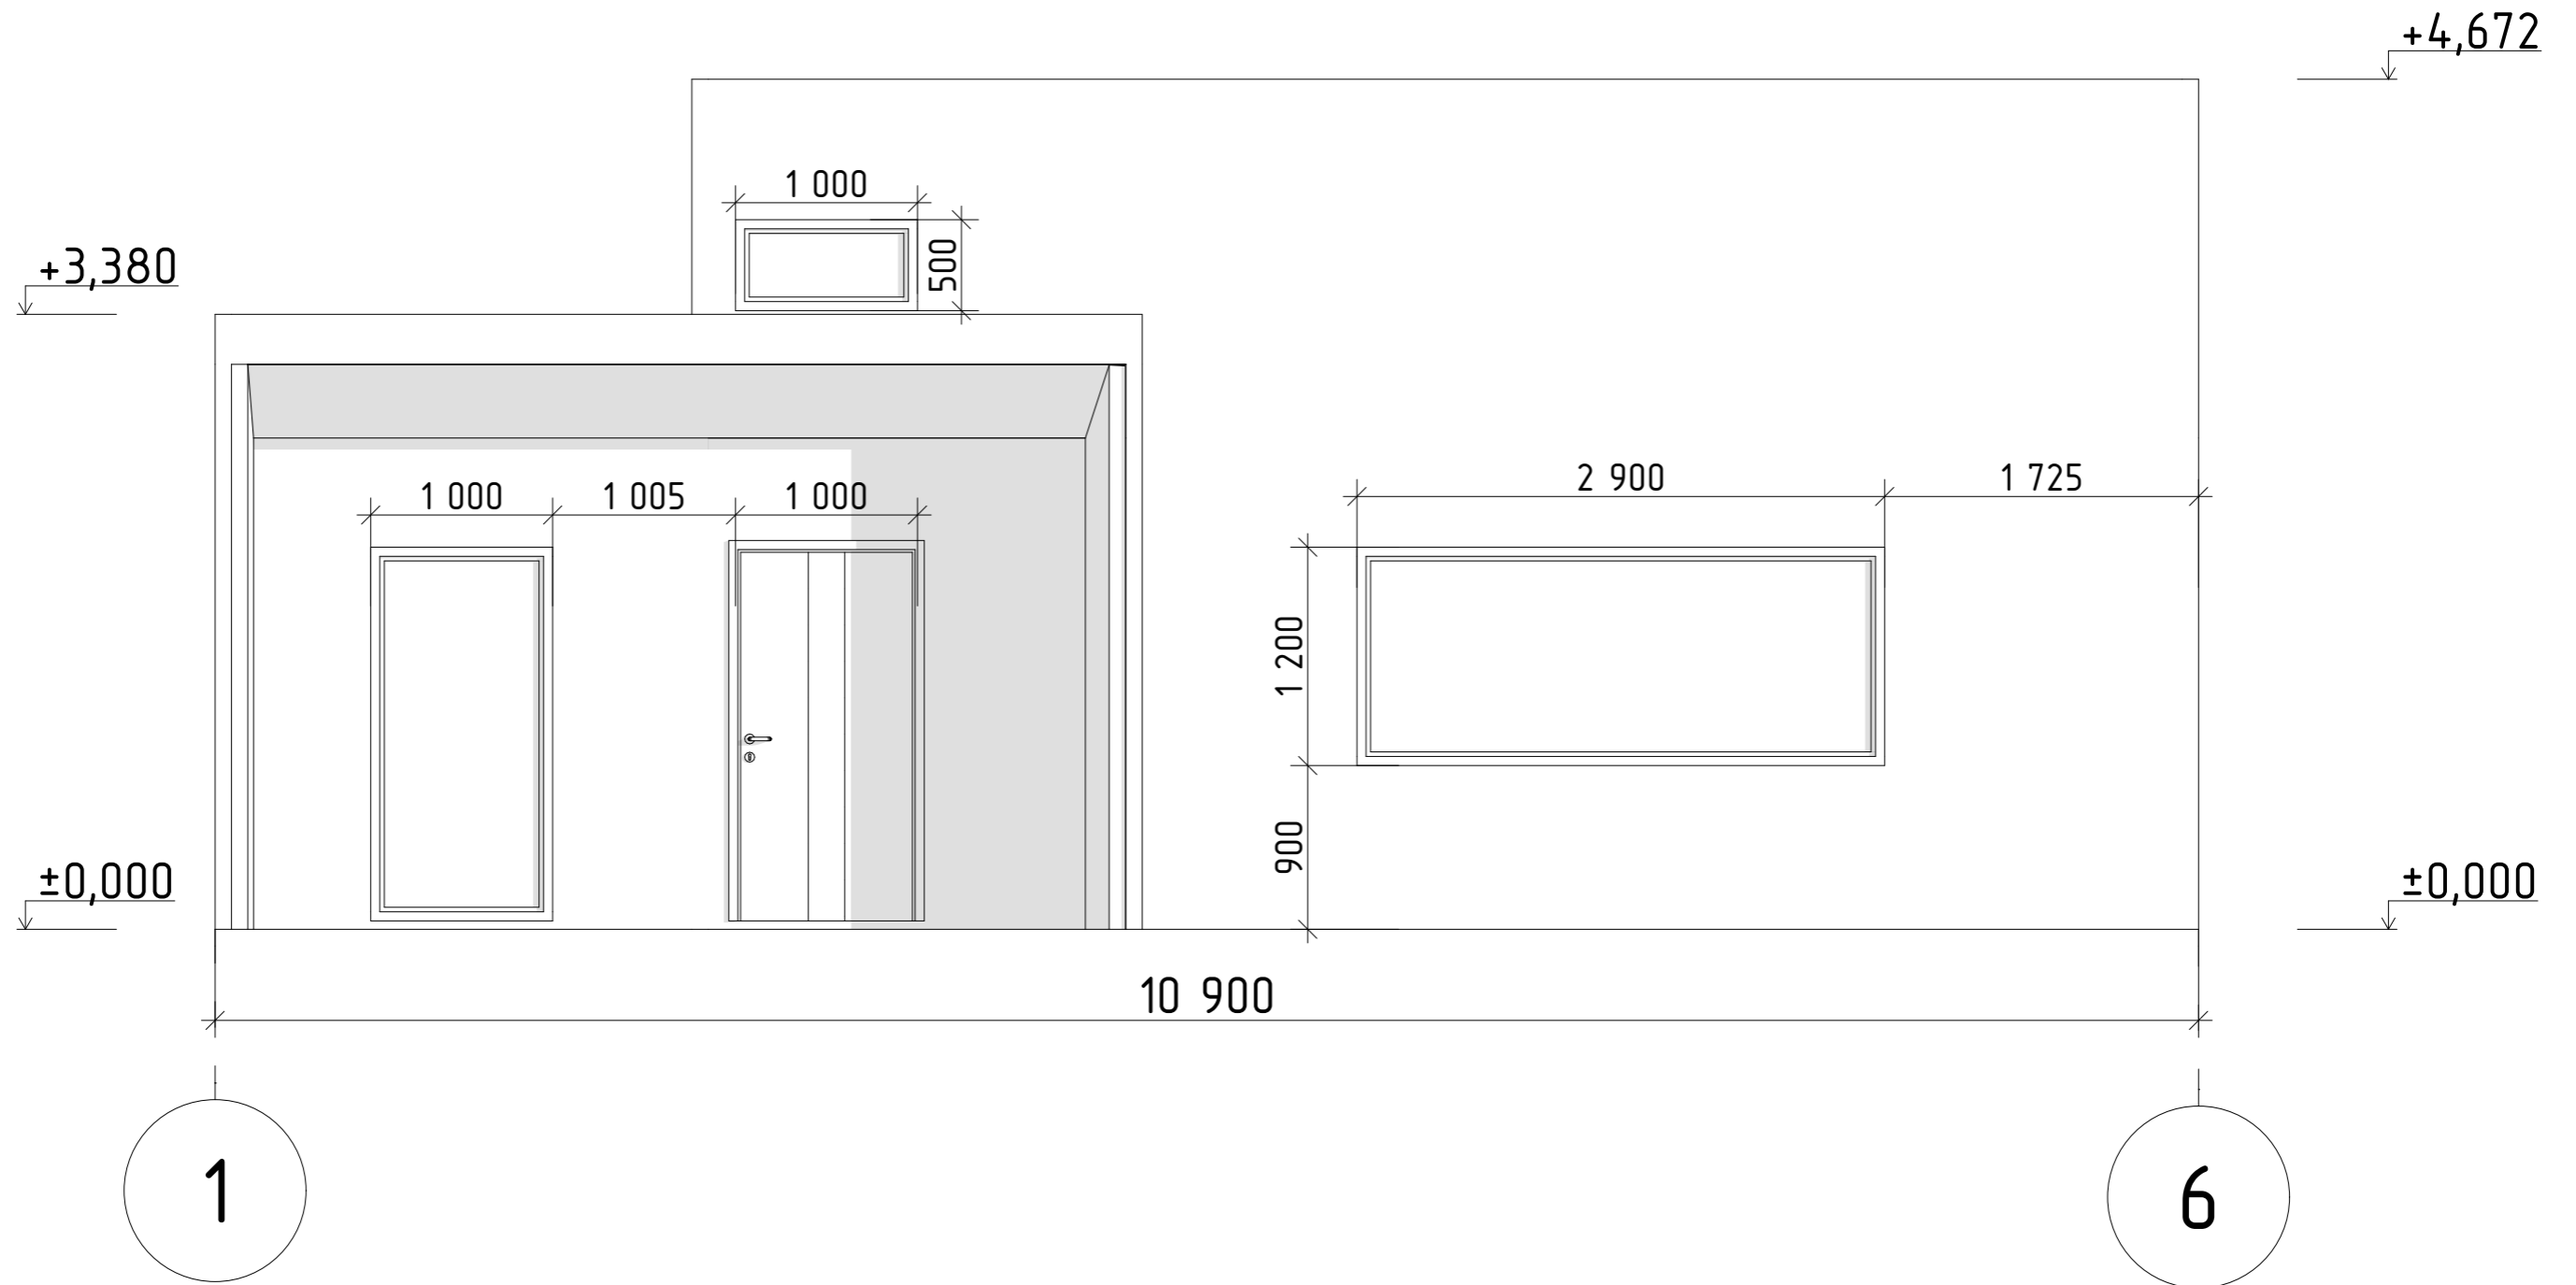

Согласовано	
Взам. инв. №	
Подп. и дата	
Инв. № подл.	

Приложение к договору поставки № ____ от ____ 2023 г.						
Типовой дом М100						
Изм.	Колуч	Лист	№Док.	Подп.	Дата	
Разработал	Шкарин К.Н.					
Проверил						
Т. контр.						
Н. контр.						
Утв.						
Фасад 1-6				Стадия	Лист	Листов
				ЭП	04	10


Фасад 6-1

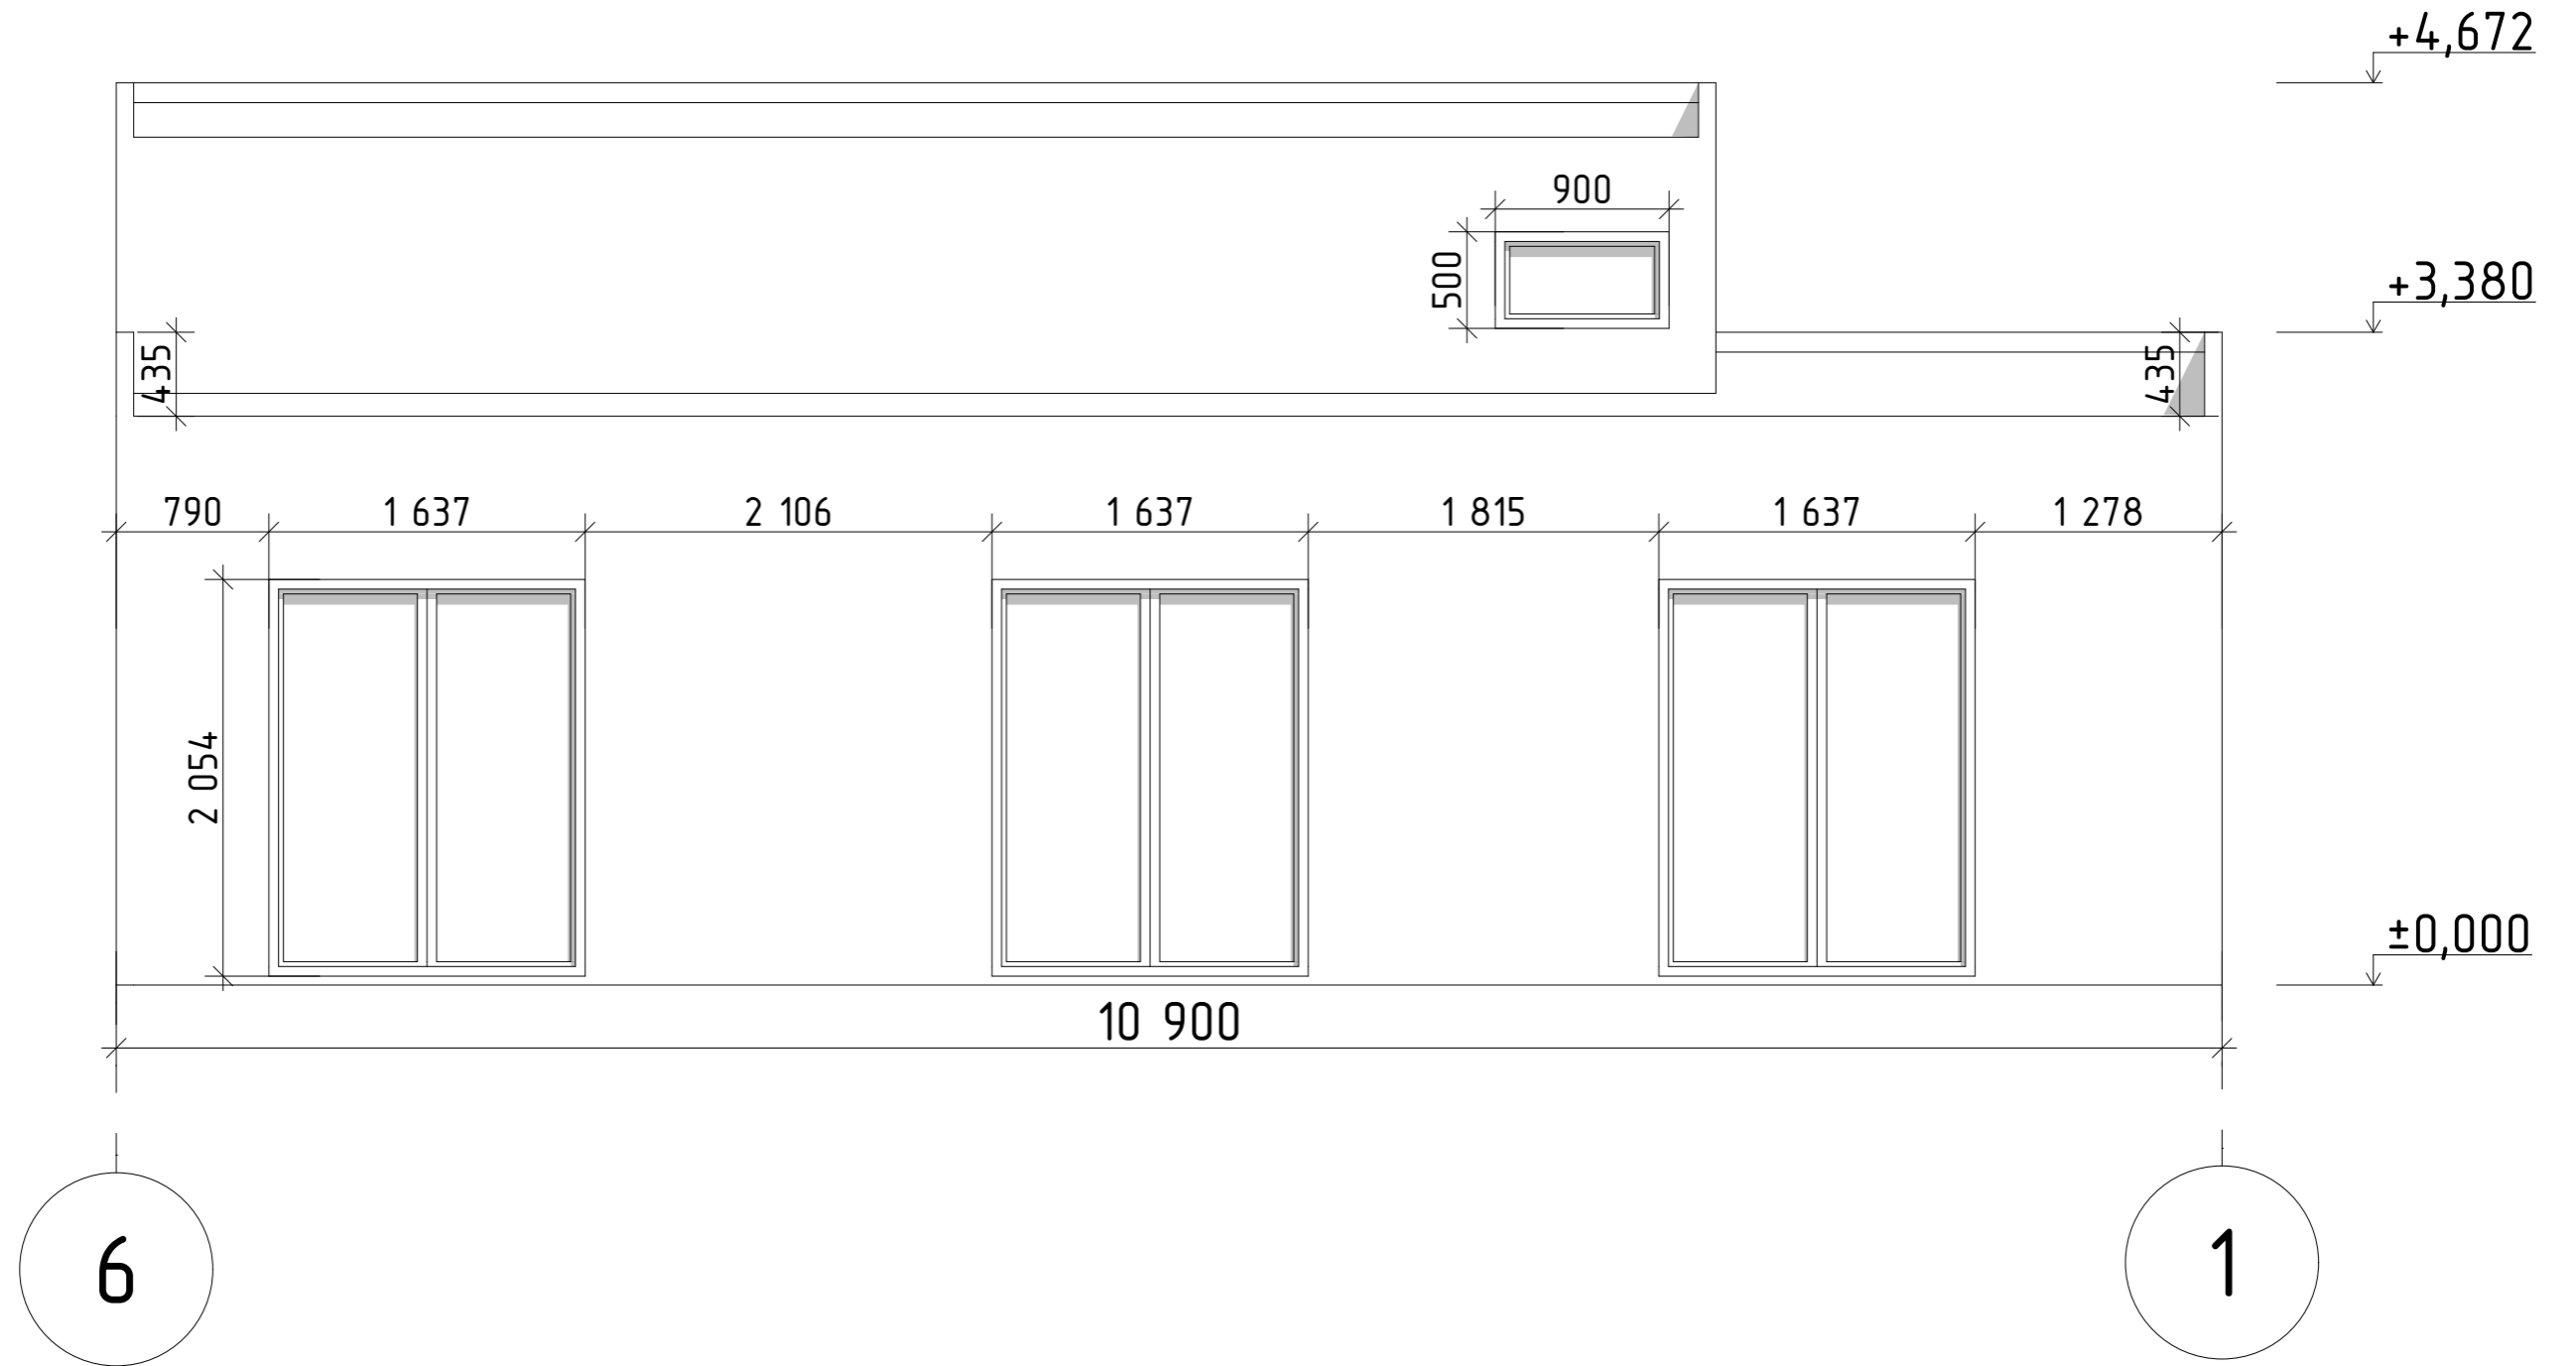

Согласовано			
Взам. инв. №			
Подп. и дата			
Инв. № подл.			

Приложение к договору поставки № ____ от ____ 2023 г.						
Типовой дом М100						
Изм.	Колуч	Лист	№Док.	Подп.	Дата	
Разработал	Шкарин К.Н.					
Проверил						
Т. контр.						
Н. контр.						
Утв.						
Фасад 6-1				Стадия	Лист	Листов
				ЭП	05	10


Фасад А-Е

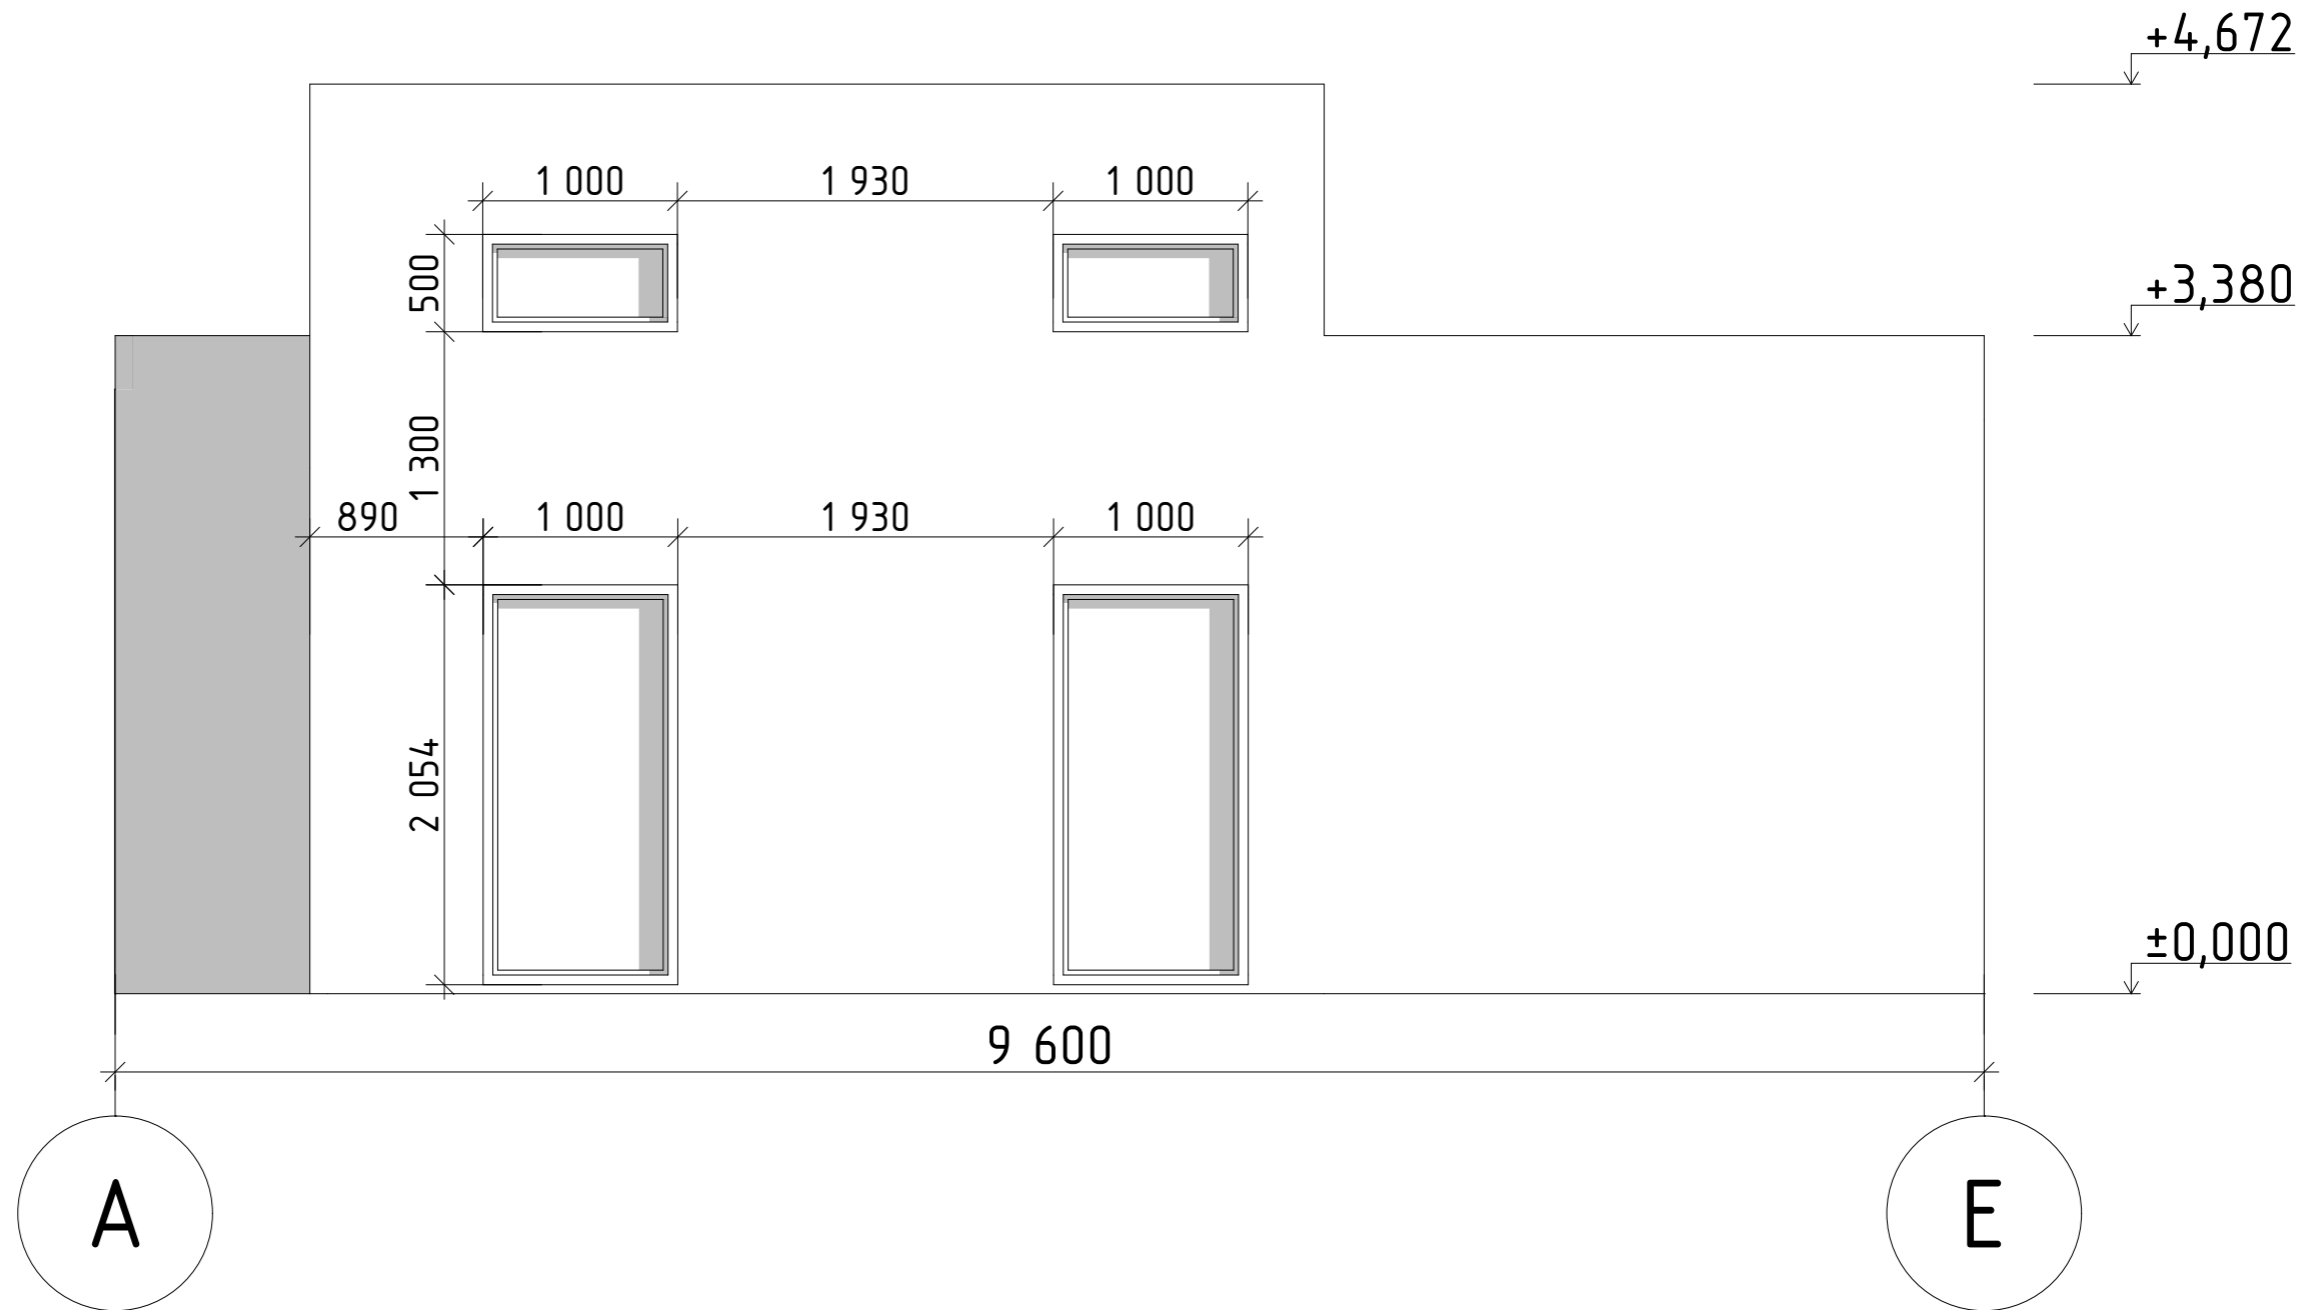

Согласовано			
Взам. инв. №			
Подп. и дата			
Инв. № подл.			

Приложение к договору поставки № ____ от ____ 2023 г.						
Типовой дом М100						
Изм.	Колуч	Лист	№Док.	Подп.	Дата	
Разработал	Шкарин К.Н.					
Проверил						
Т. контр.						
Н. контр.						
Утв.						
Фасад А-Е				Стадия	Лист	Листов
				ЭП	06	10


Фасад Е-А

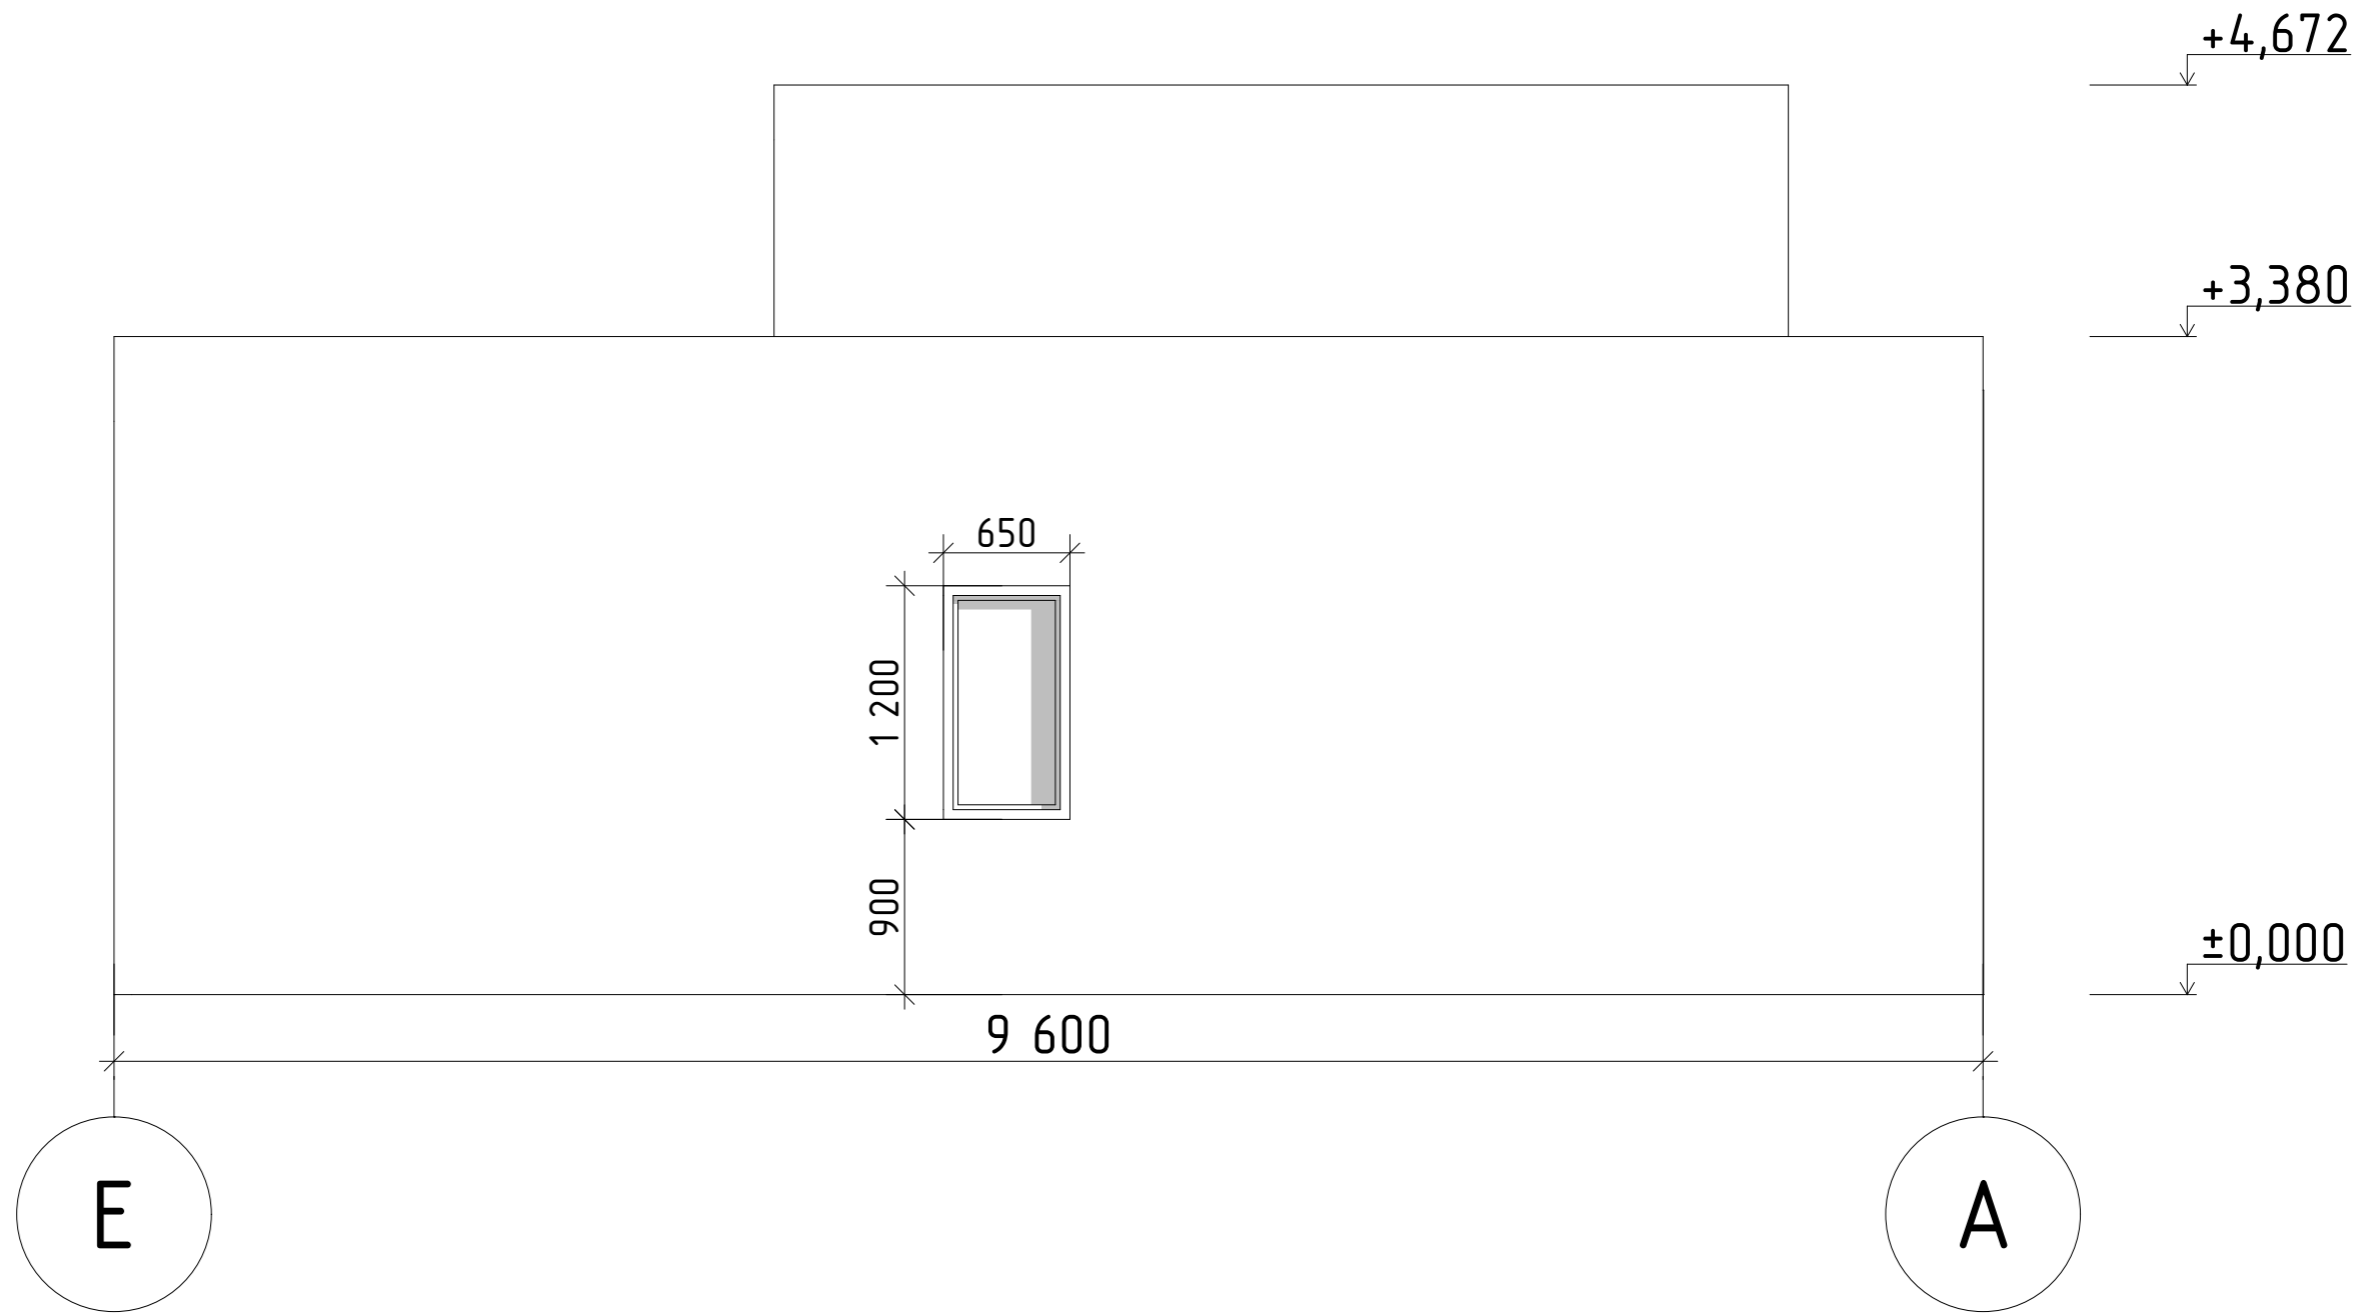

Согласовано	
Инд. № подл.	Взам. инв. №
Подп. и дата	

Приложение к договору поставки № ____ от ____ 2023 г.						
Типовой дом М100						
Изм.	Колуч	Лист	№Док.	Подп.	Дата	
Разработал	Шкарин К.Н.					
Проверил						
Т. контр.						
Н. контр.						
Утв.						
Фасад Е-А				Стадия	Лист	Листов
				ЭП	07	10


План кровли

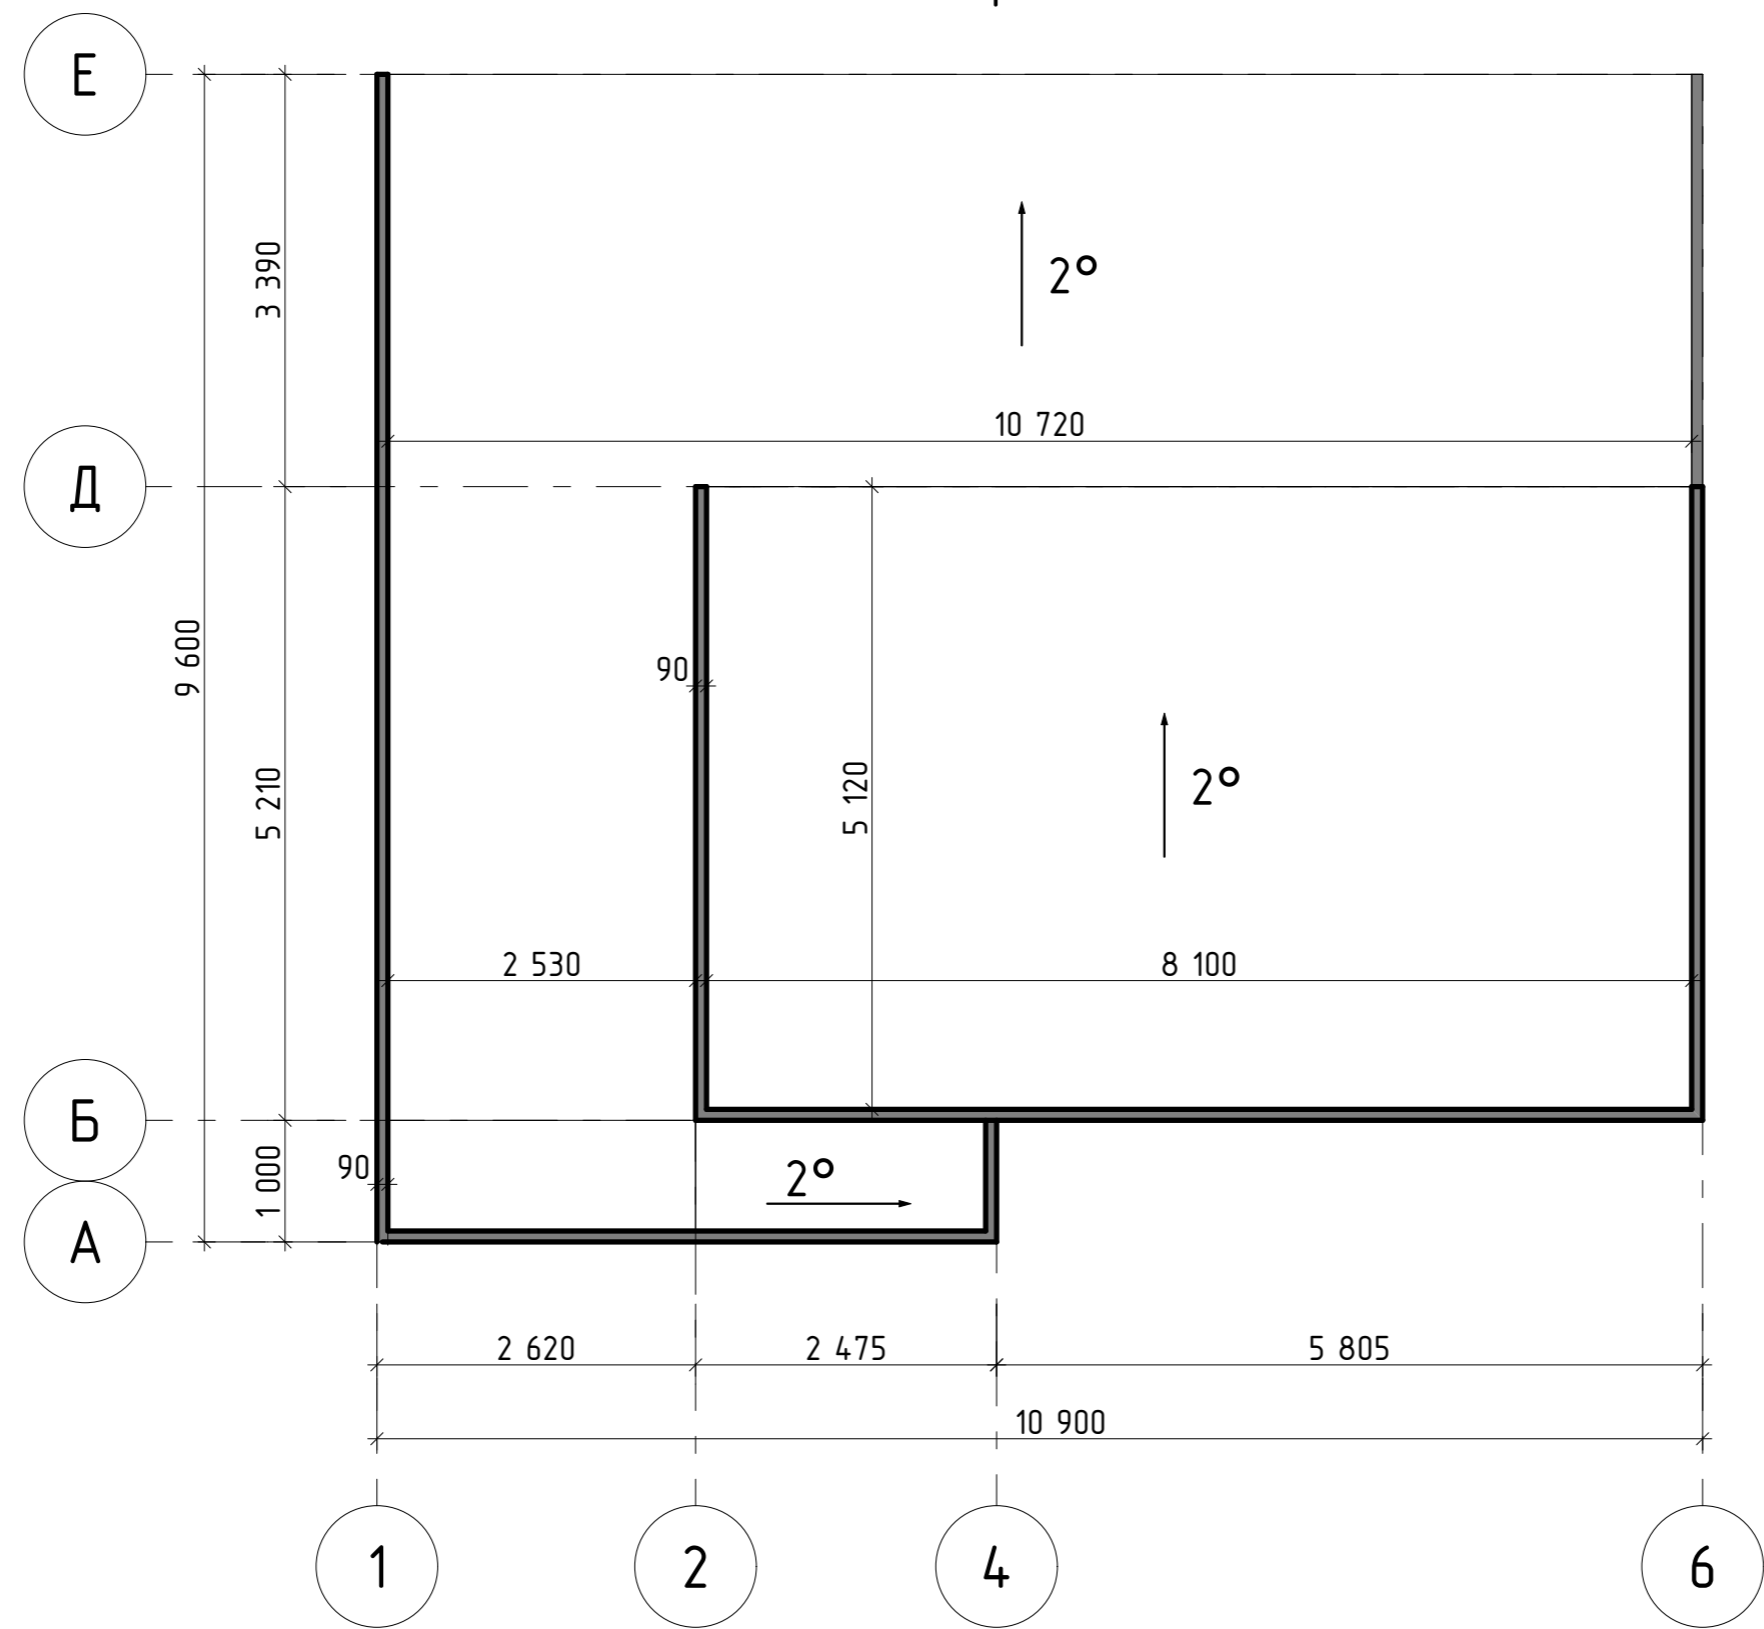

Согласовано			
Взам. инв. №			
Подп. и дата			
Инв. № подл.			

Приложение к договору поставки № ____ от ____ 2023 г.						
Типовой дом М100						
Изм.	Колуч	Лист	№Док.	Подп.	Дата	
Разработал	Шкарин К.Н.					
Проверил						
Т. контр.						
Н. контр.						
Утв.						
План кровли				Стадия	Лист	Листов
				ЭП	08	10

Спецификация проемов

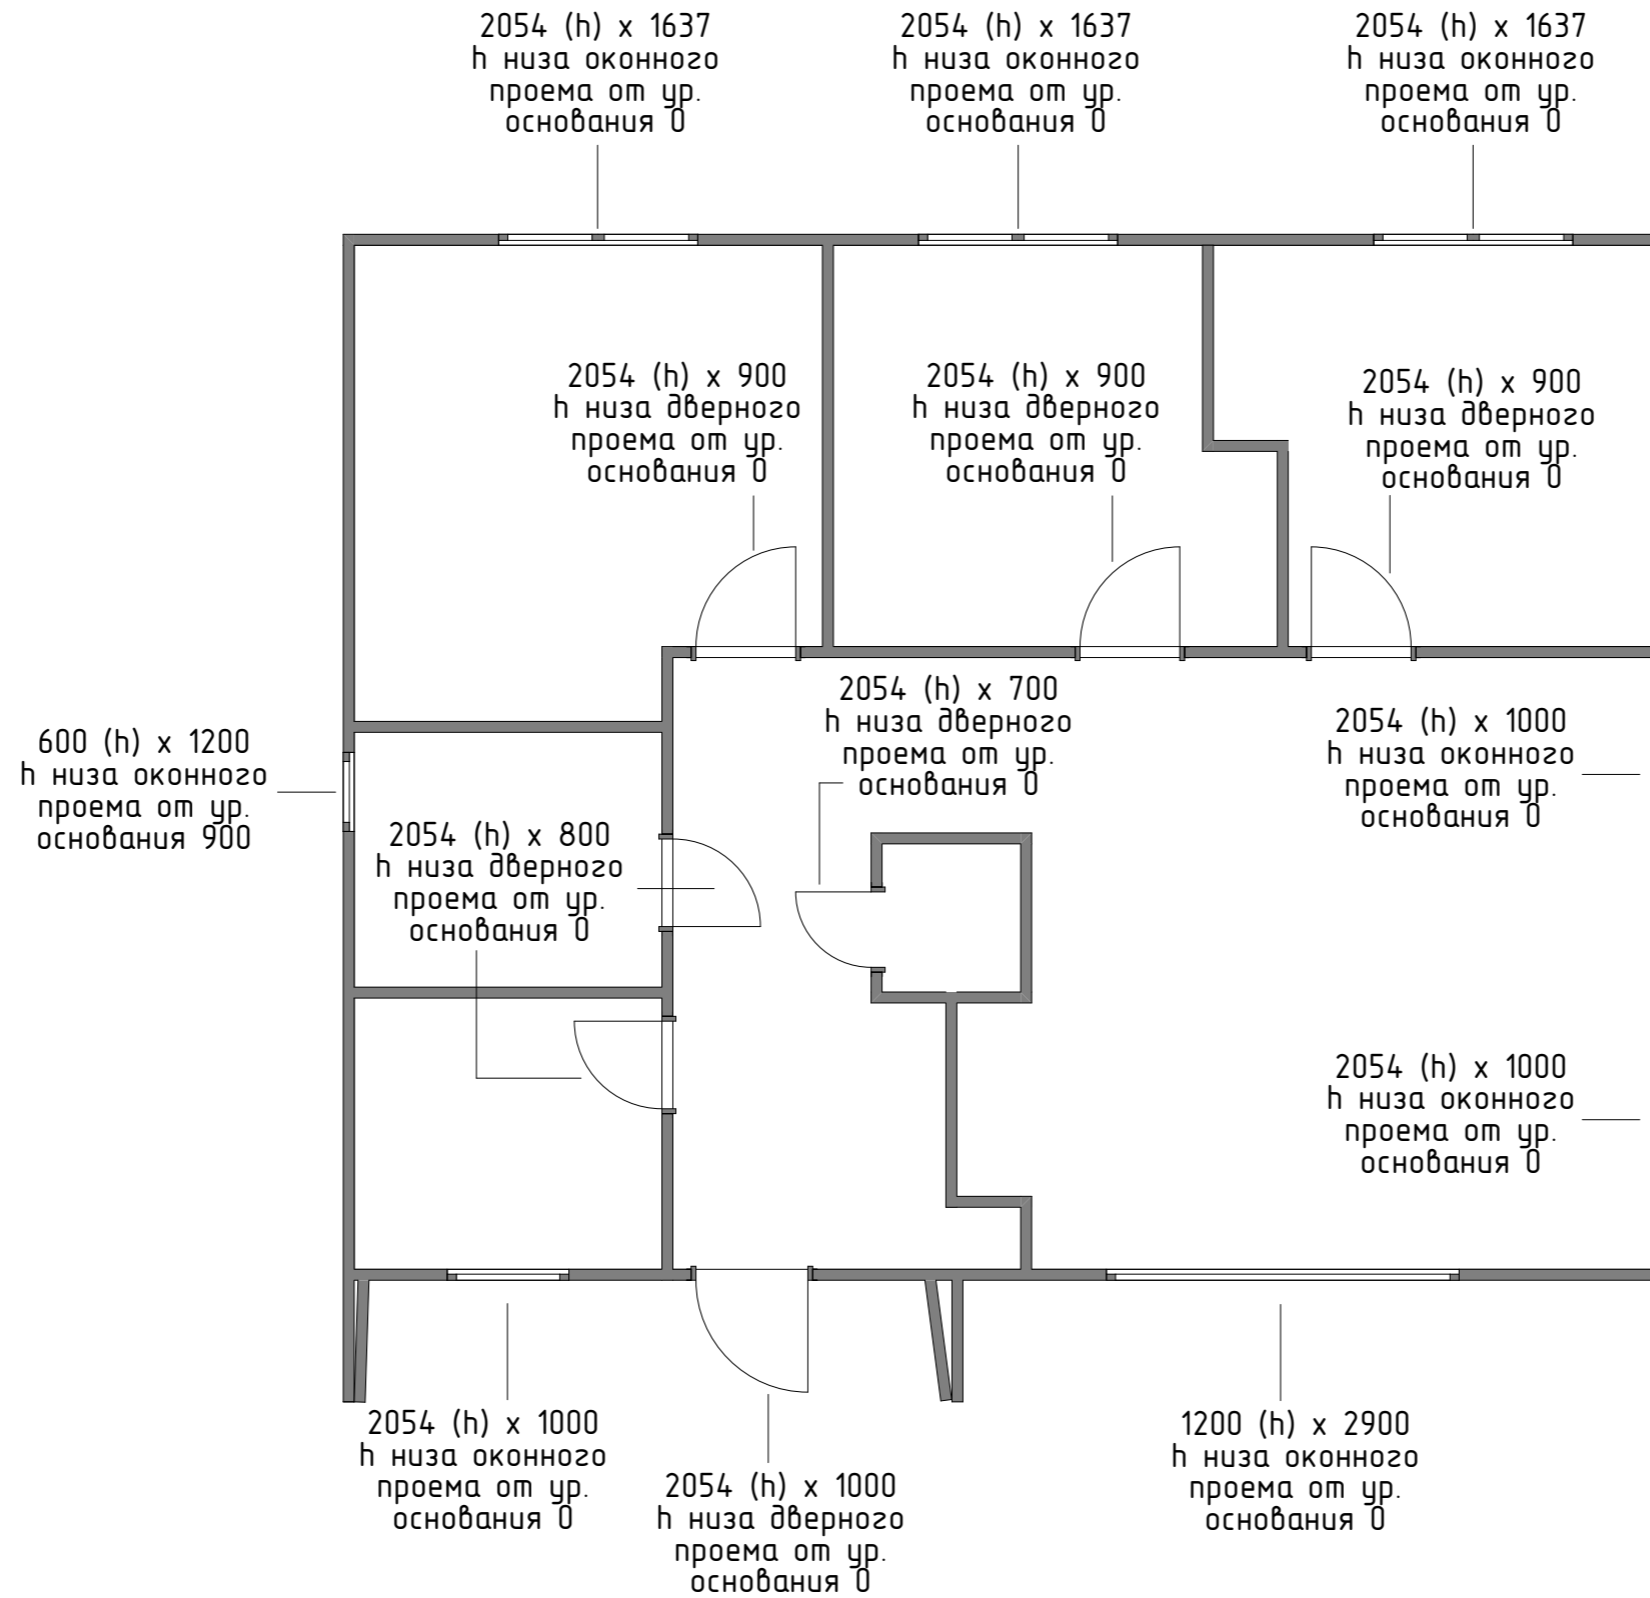


*За отметку 0.000 принят уровень фундаментной плиты

Согласовано	
Взам. инв. №	
Подп. и дата	
Инв. № подл.	

Приложение к договору поставки № ____ от ____ 2023 г.						
Типовой дом М100						
Изм.	Колуч.	Лист	№Док.	Подп.	Дата	
Разработал	Шкарин К.Н.					
Проверил						
Т. контр.						
Н. контр.						
Утв.						
Спецификация проемов				Стадия	Лист	Листов
				ЭП	09	10

Виды

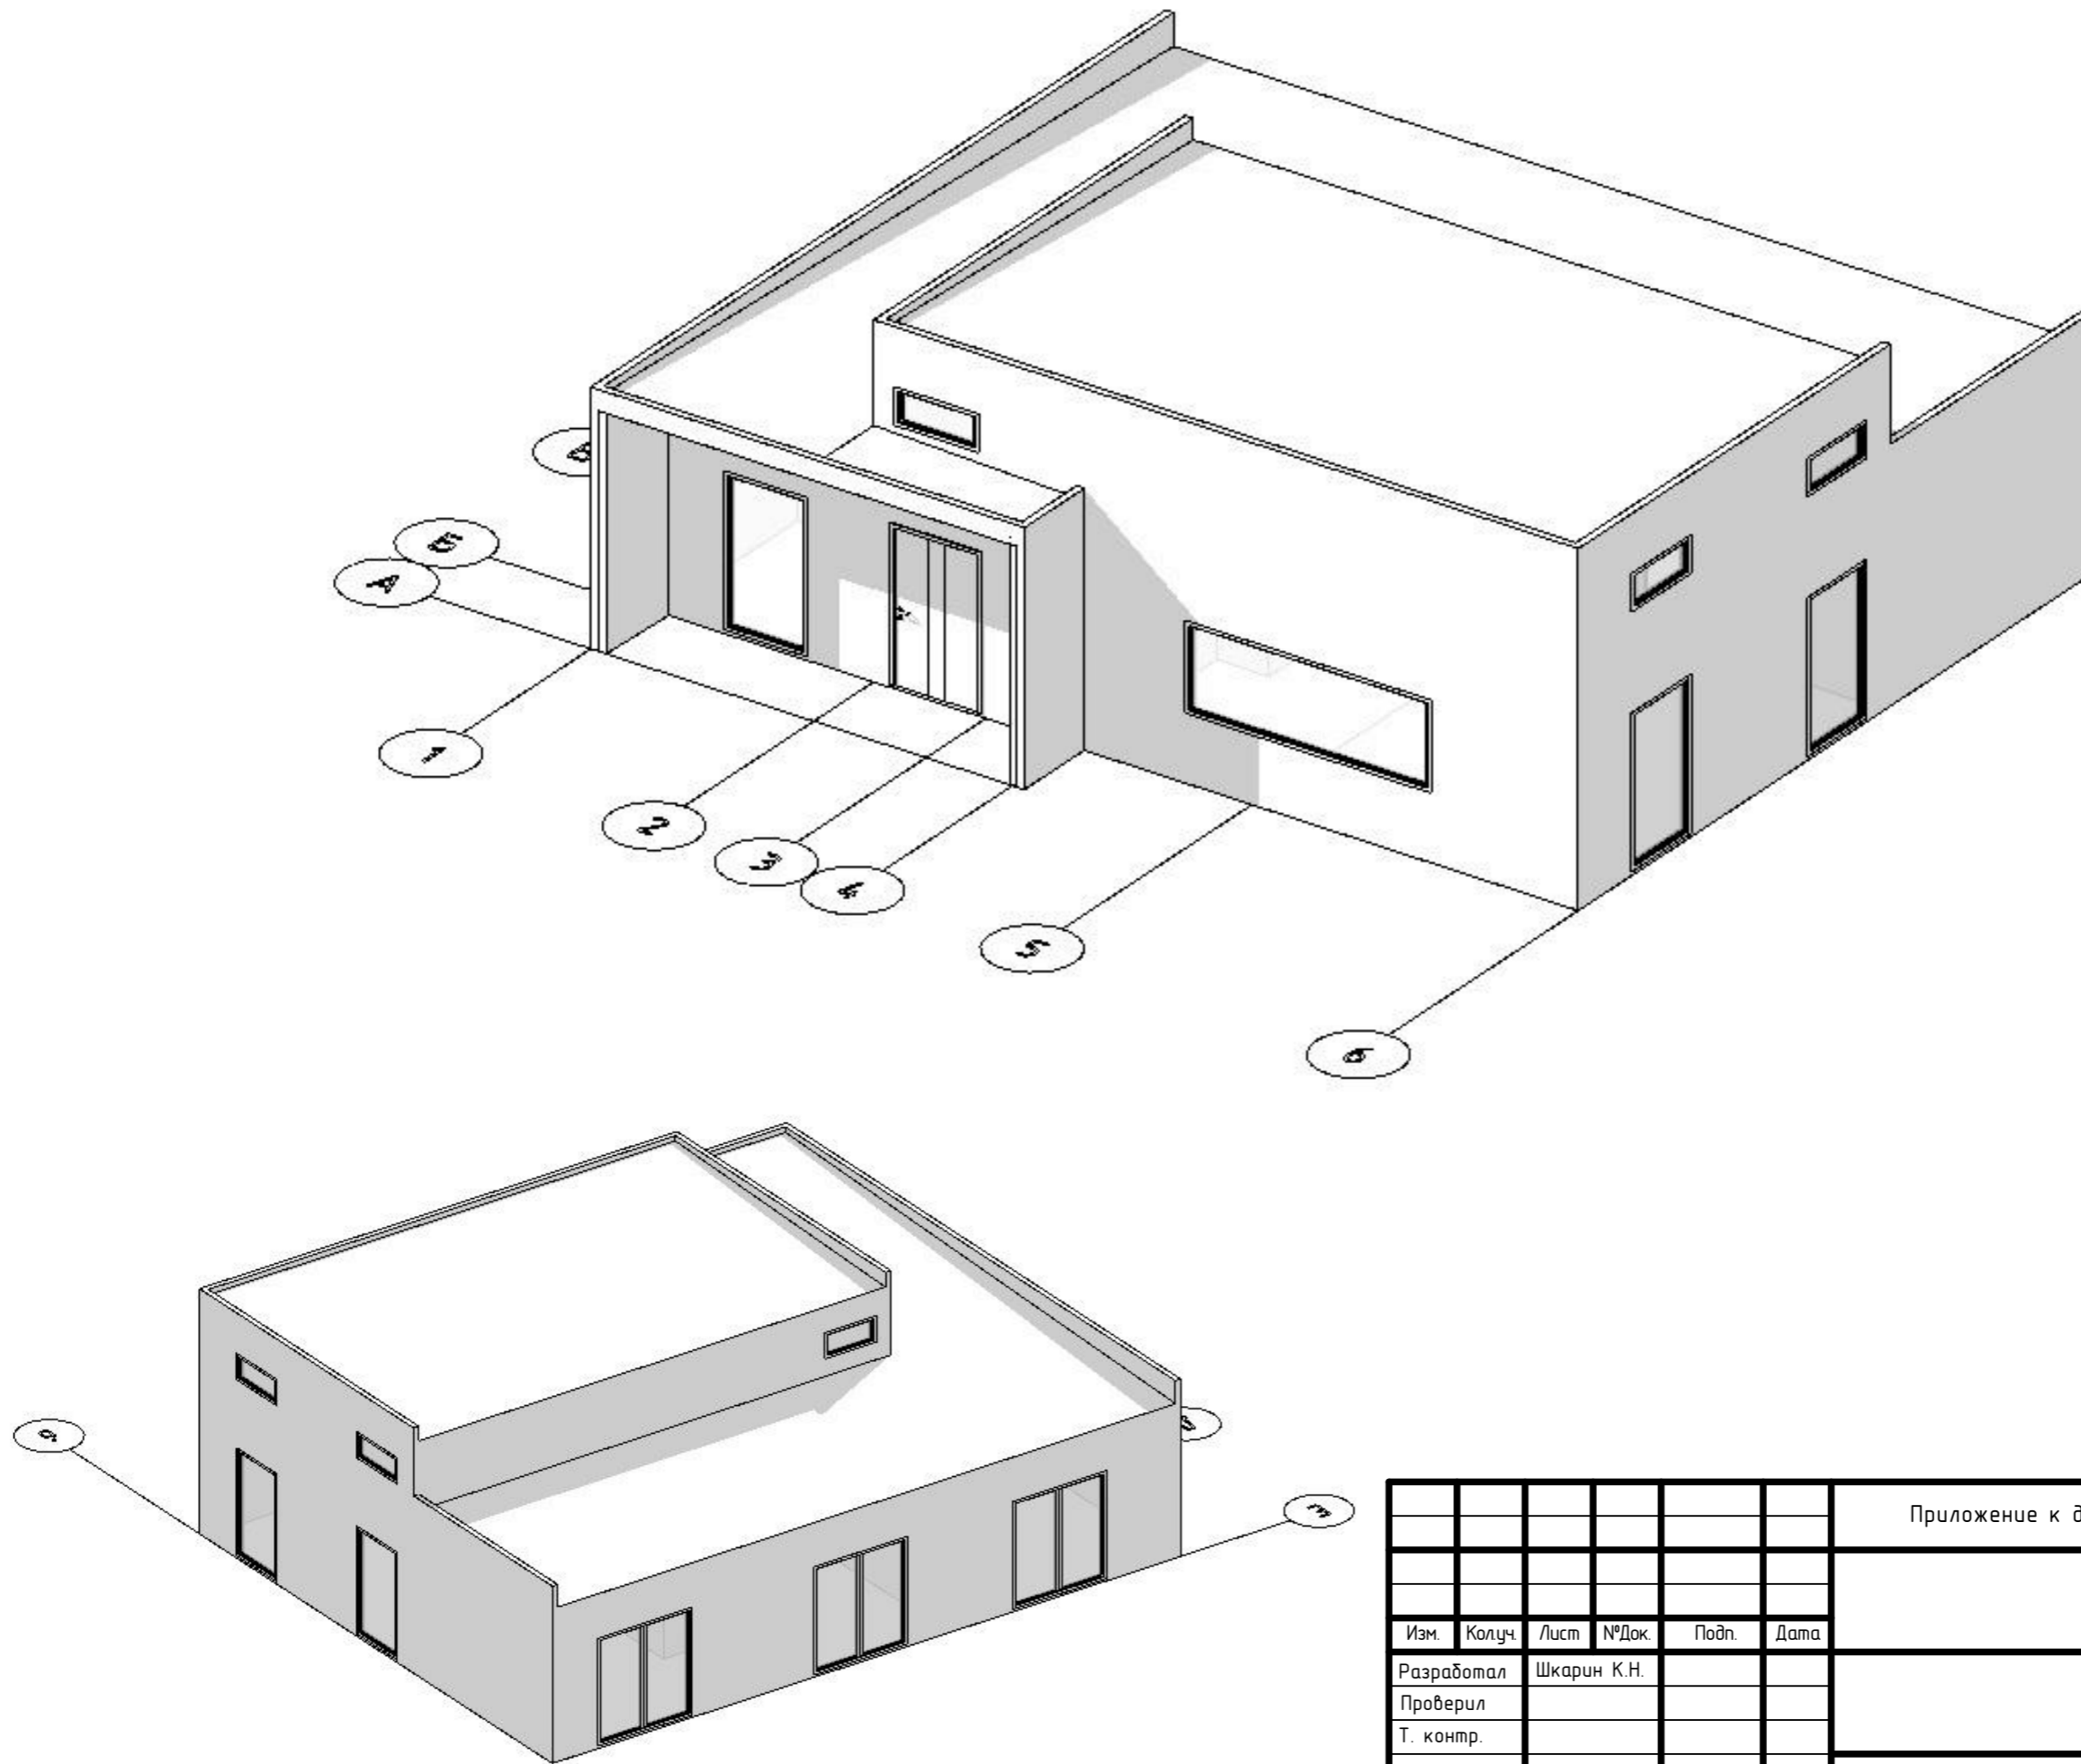

Согласовано			
Инв. № подл.	Подп. и дата	Взам. инв. №	

Приложение к договору поставки № ____ от ____ 2023 г.						
Типовой дом М100						
Изм.	Колуч	Лист	№Док.	Подп.	Дата	
Разработал	Шкарин К.Н.					
Проверил						
Т. контр.						
Н. контр.						
Утв.						
				Стадия	Лист	Листов
				ЭП	10	10
Виды						