


Архитектурно-эскизный проект Типовой дом М120

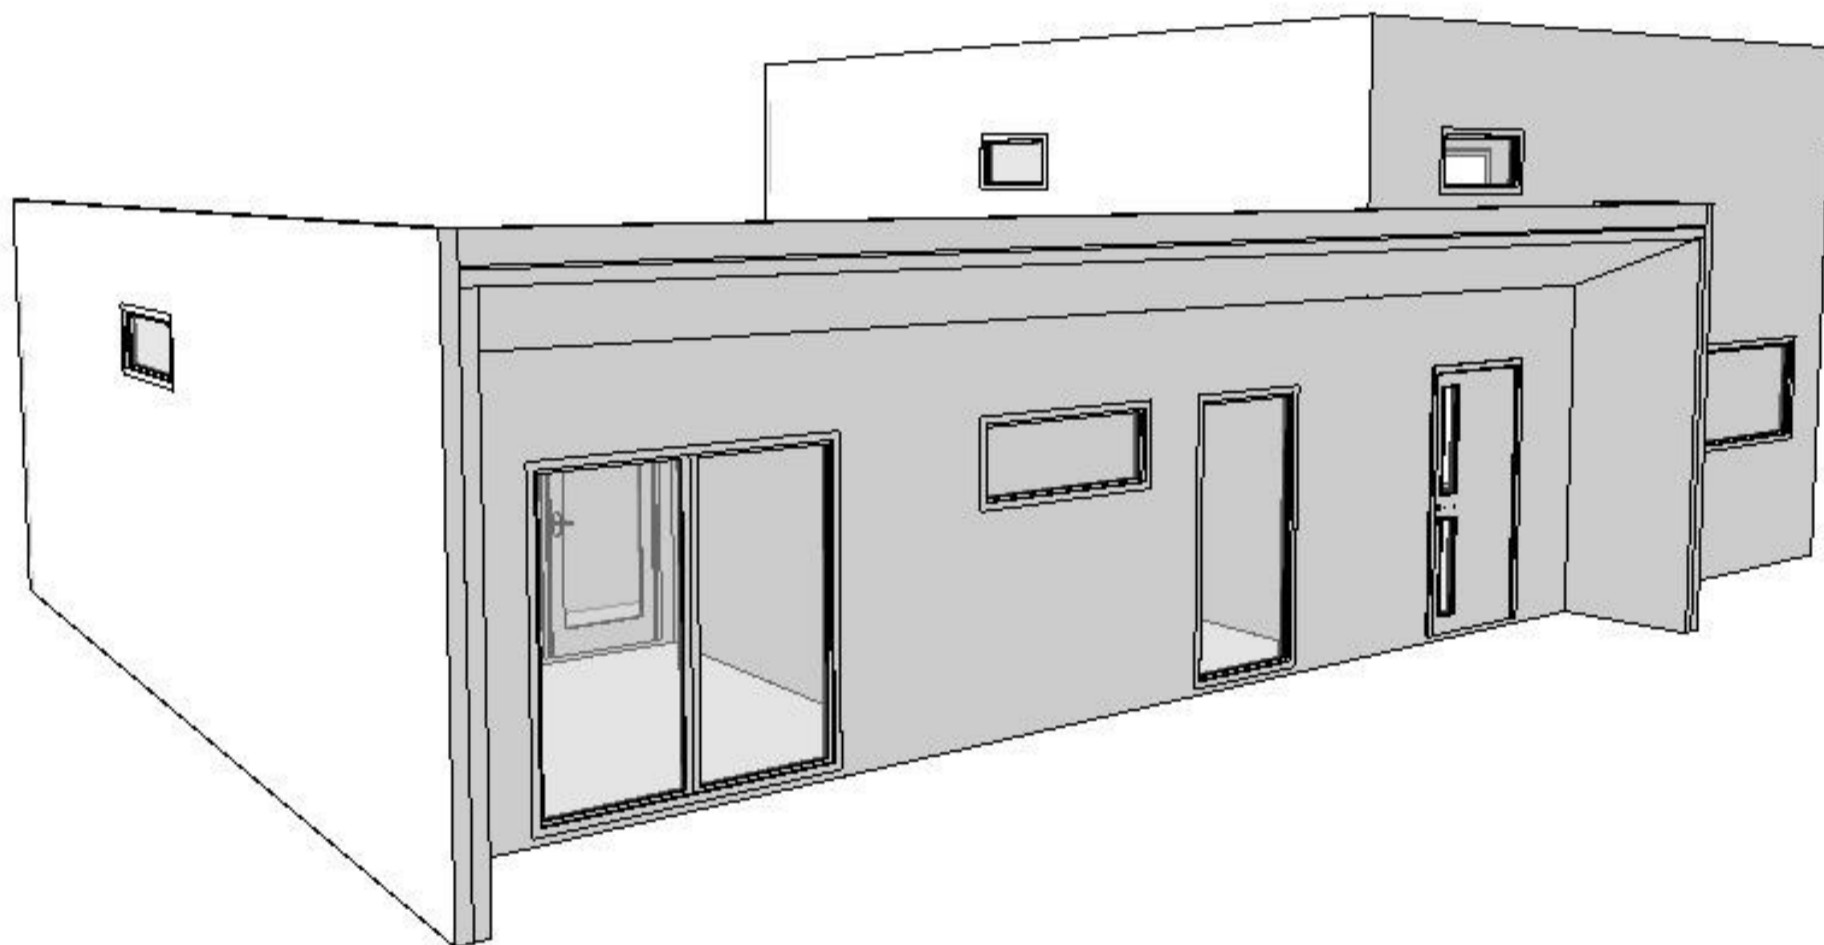


Все размеры соответствуют требуемым, эскизный проект
принят и согласован для передачи в разработку проекта К.М.
С п. 3.1.1. договора ознакомлен и согласен.

дата

2.

подпись


План 1 этажа

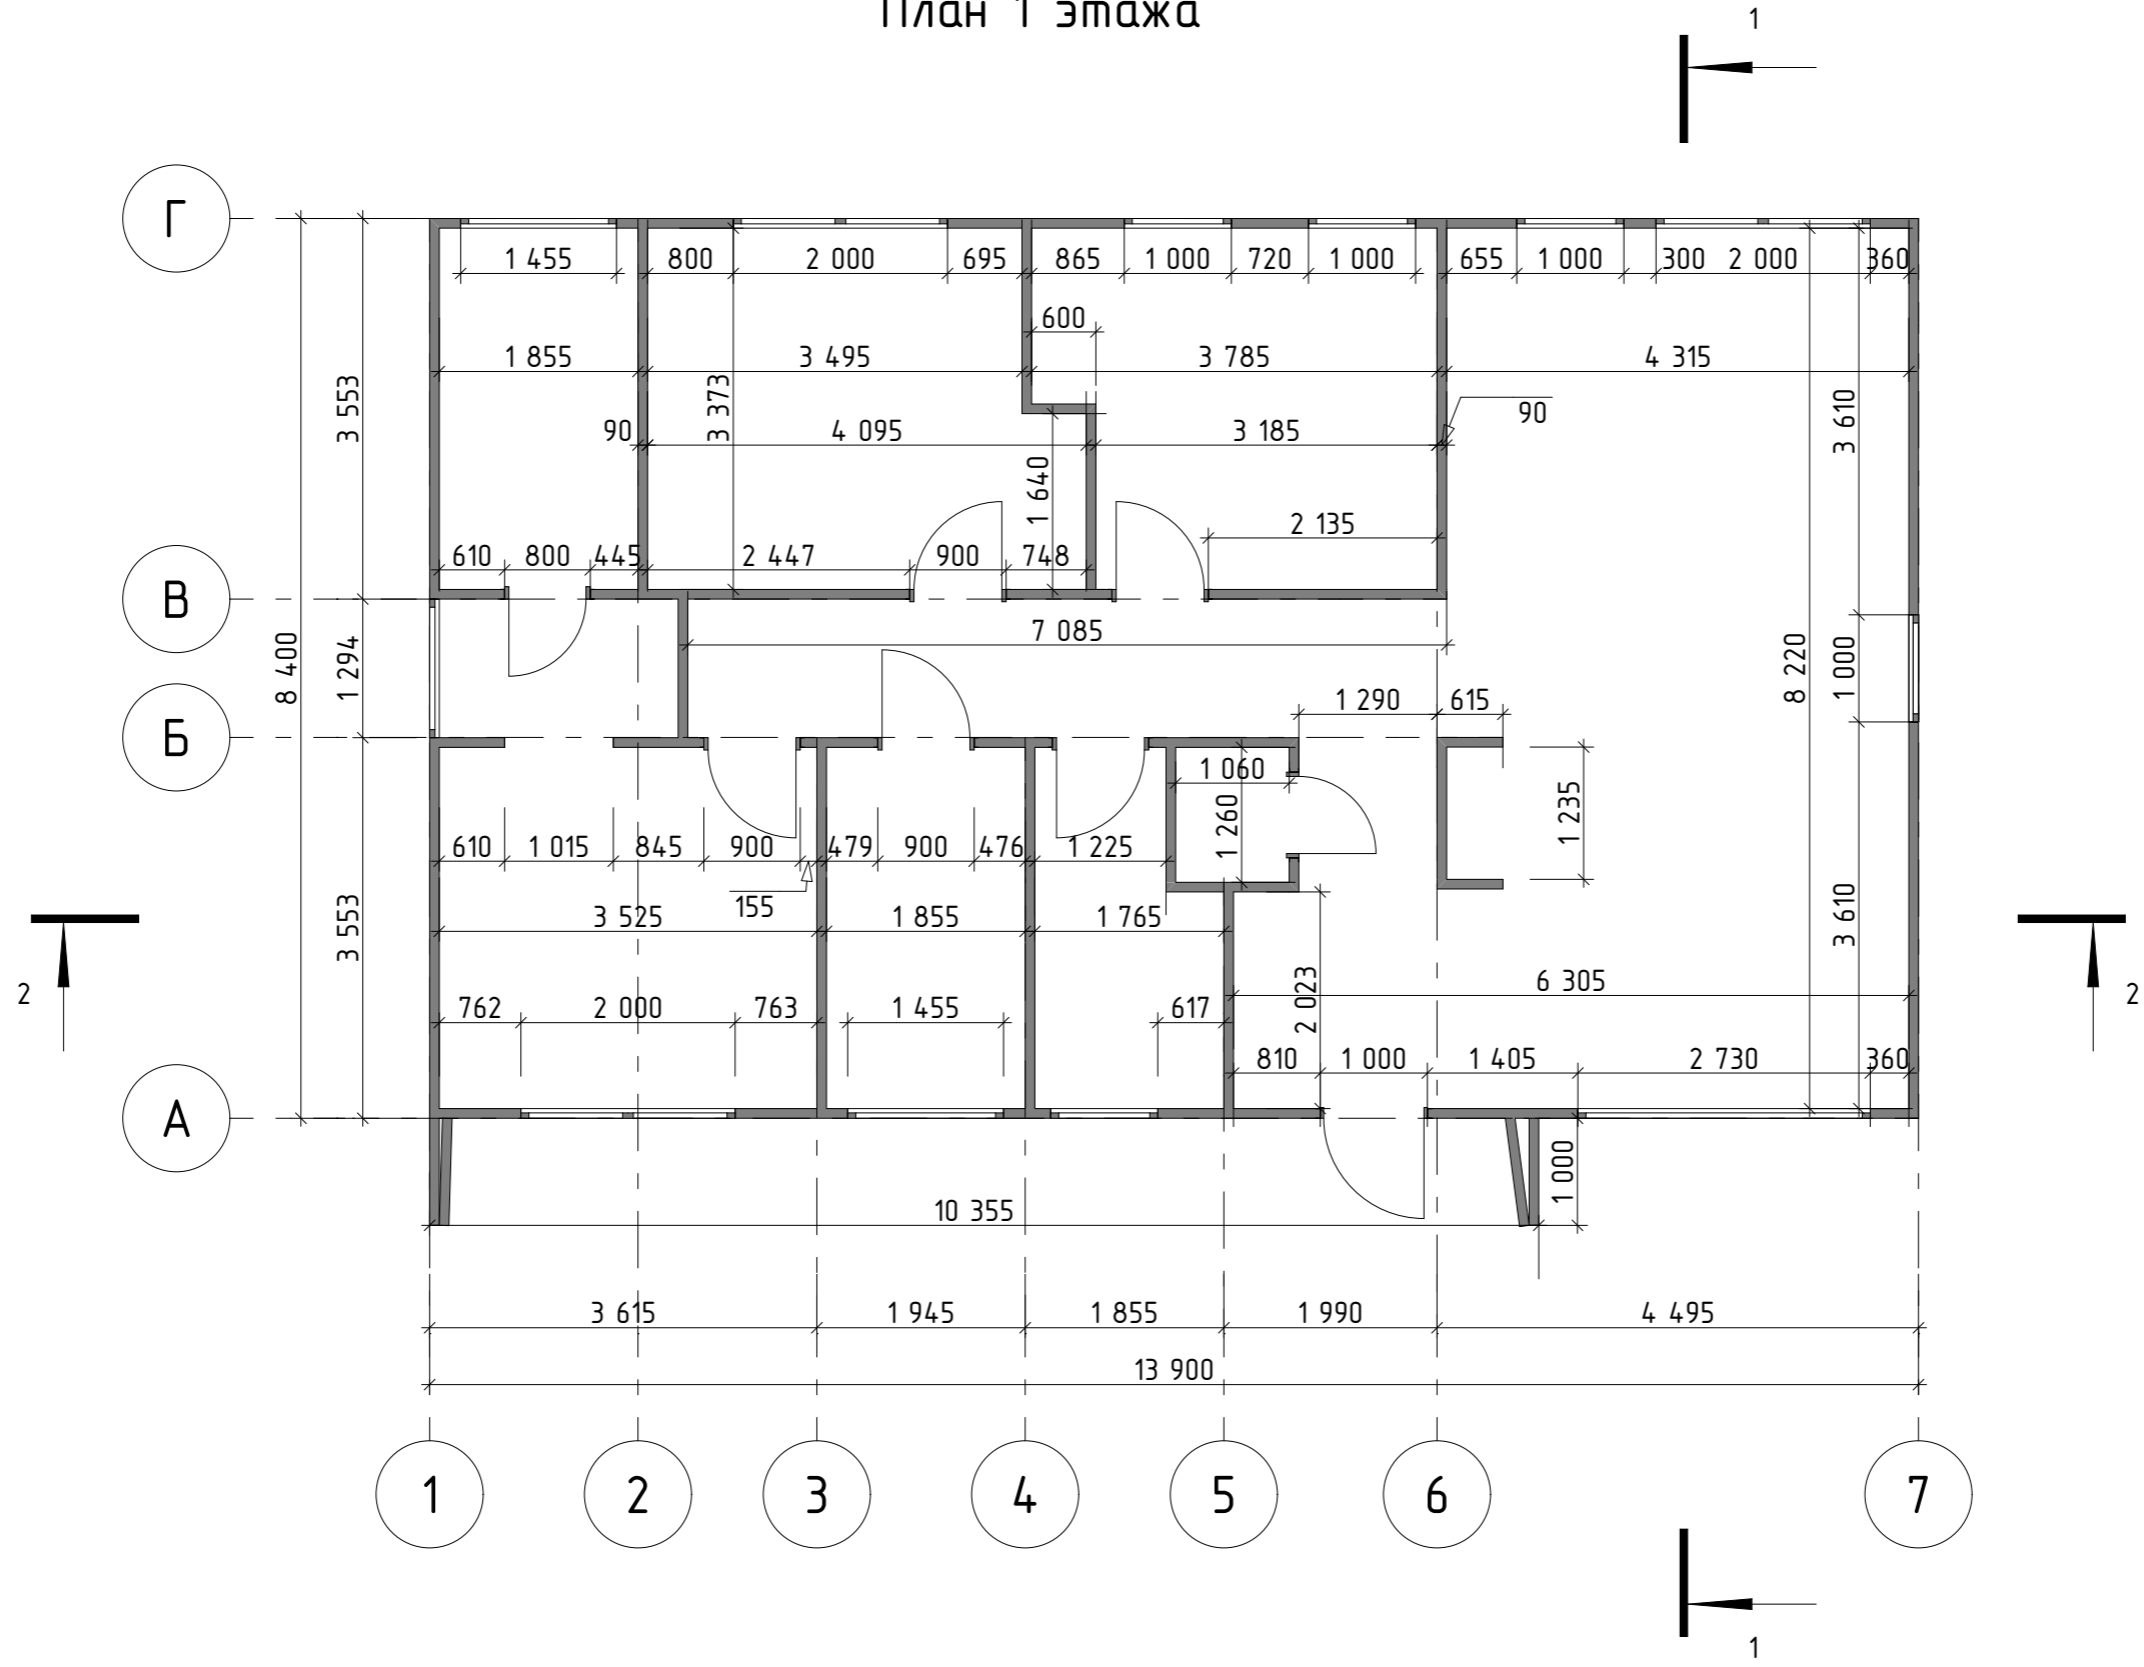

Согласовано	
Инд. № подл.	Взам. инв. №
Подп. и дата	

Приложение к договору поставки № ____ от ____ 2023 г.						
Типовой дом M120						
Изм.	Колуч	Лист	№Док.	Подп.	Дата	
Разработал	Шкарин К.Н.					
Проверил						
Т. контр.						
Н. контр.						
Утв.						
План 1 этажа				Стадия	Лист	Листов
				ЭП	01	10

Разрез 1-1

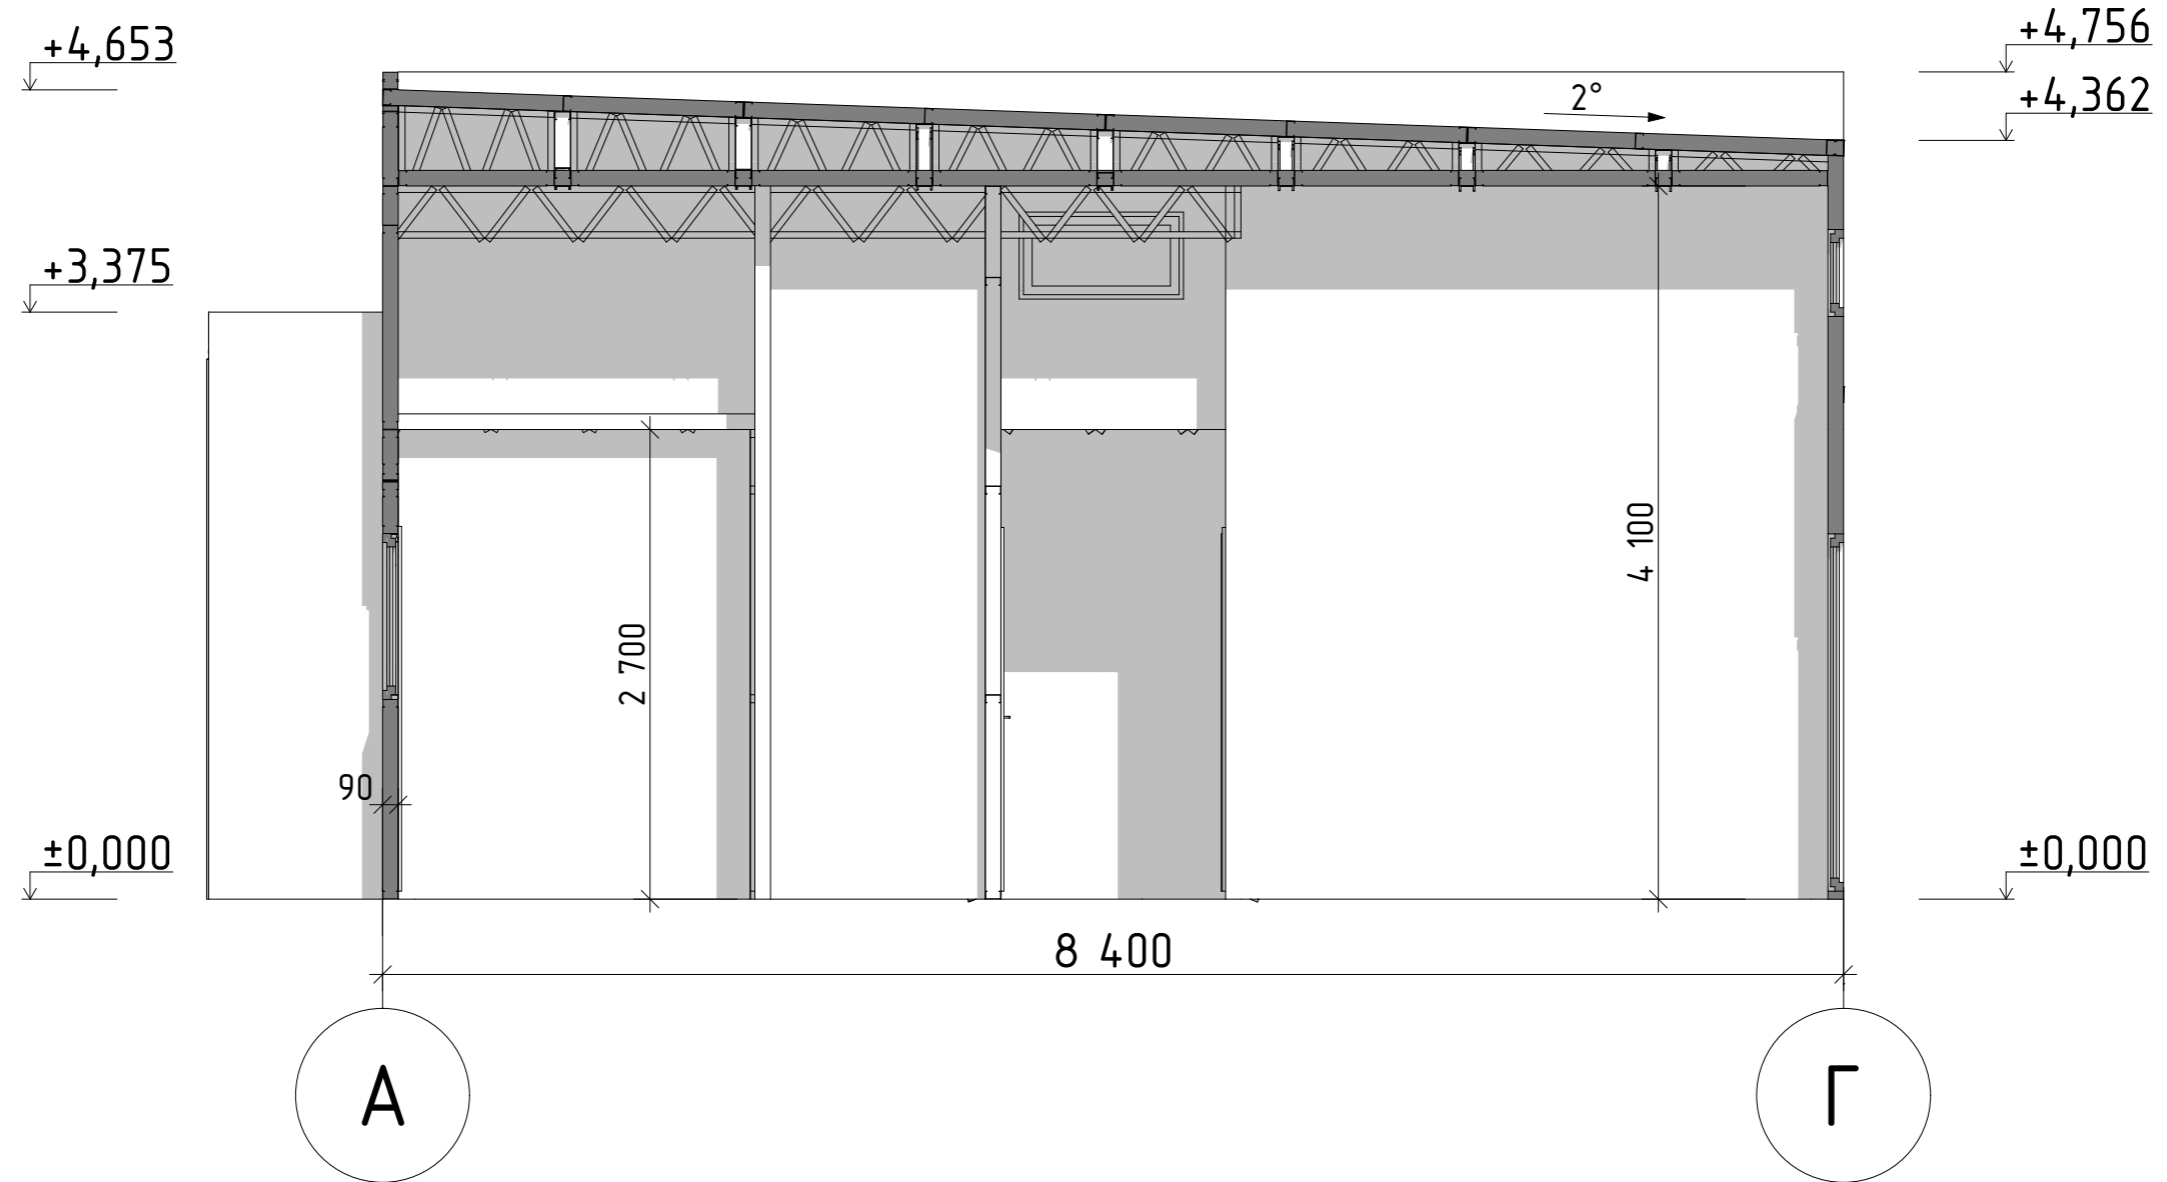


*За отметку 0.000 принят уровень фундаментной плиты

Согласовано			
Взам. инв. №			
Подп. и дата			
Инв. № подл.			

Приложение к договору поставки № ____ от ____ 2023 г.						
Типовой дом M120						
Изм.	Колуч	Лист	№Док.	Подп.	Дата	
Разработал	Шкарин К.Н.					
Проверил						
Т. контр.						
Н. контр.						
Утв.						
Разрез 1-1				Стадия	Лист	Листов
				ЭП	02	10

Разрез 2-2

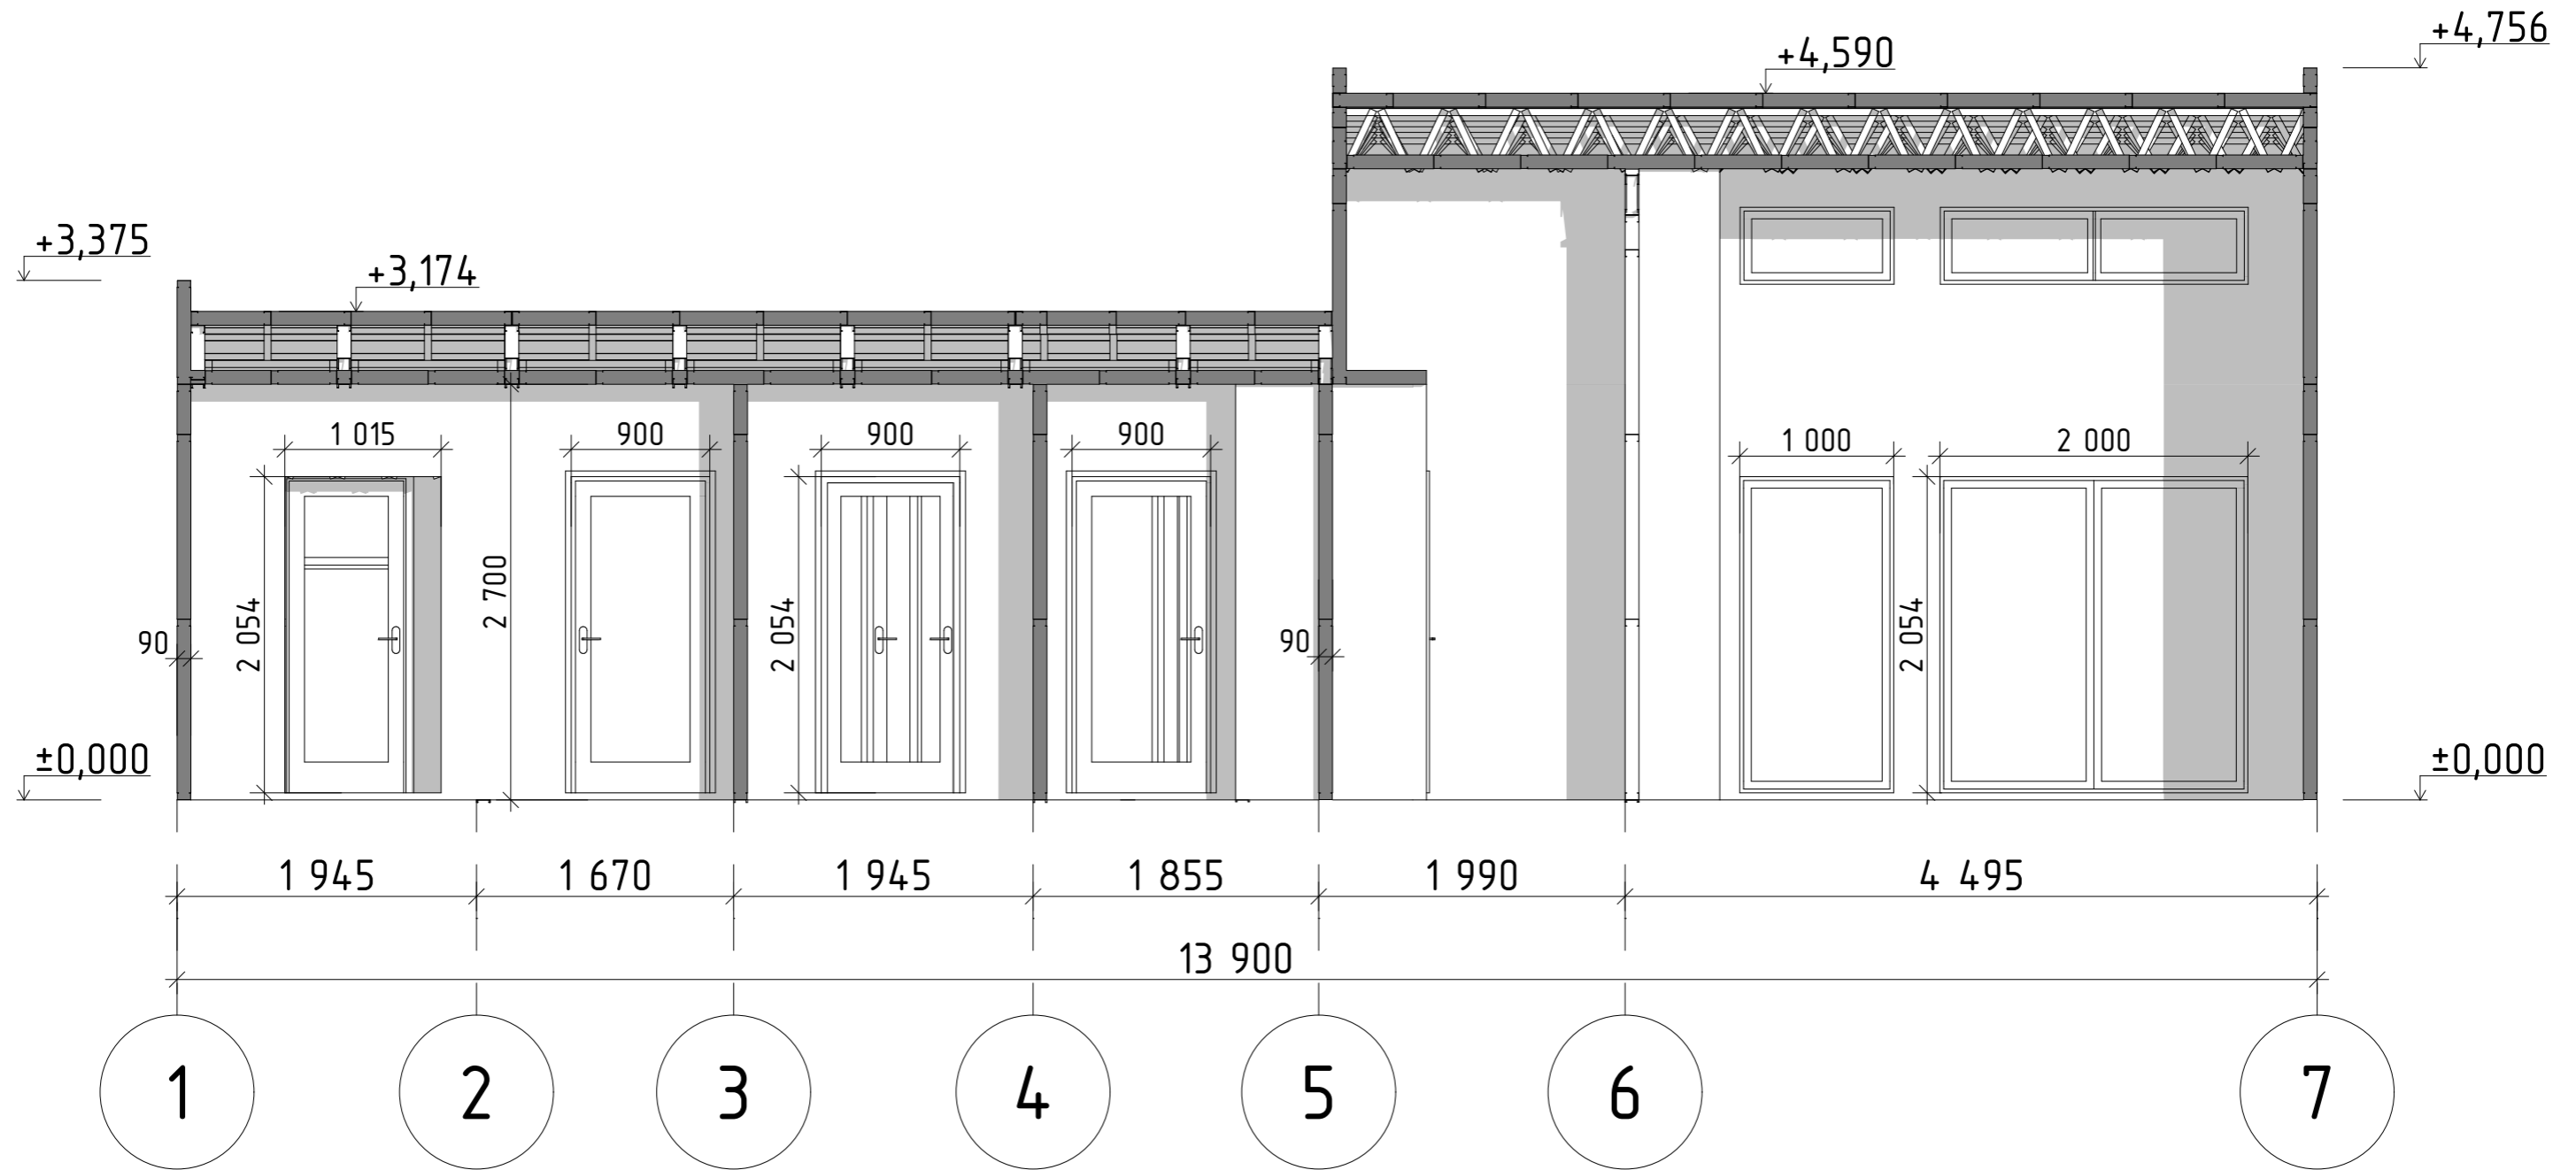


*За отметку 0.000 принят уровень фундаментной плиты

Согласовано	
Взам. инв. №	
Подп. и дата	
Инв. № подл.	

Приложение к договору поставки № ____ от ____ 2023 г.					
Типовой дом M120					
Изм.	Колуч	Лист	№Док.	Подп.	Дата
Разработал	Шкарин К.Н.				
Проверил					
Т. контр.					
Н. контр.					
Утв.					
Разрез 2-2			Стадия	Лист	Листов
			ЭП	03	10


Фасад 1-7

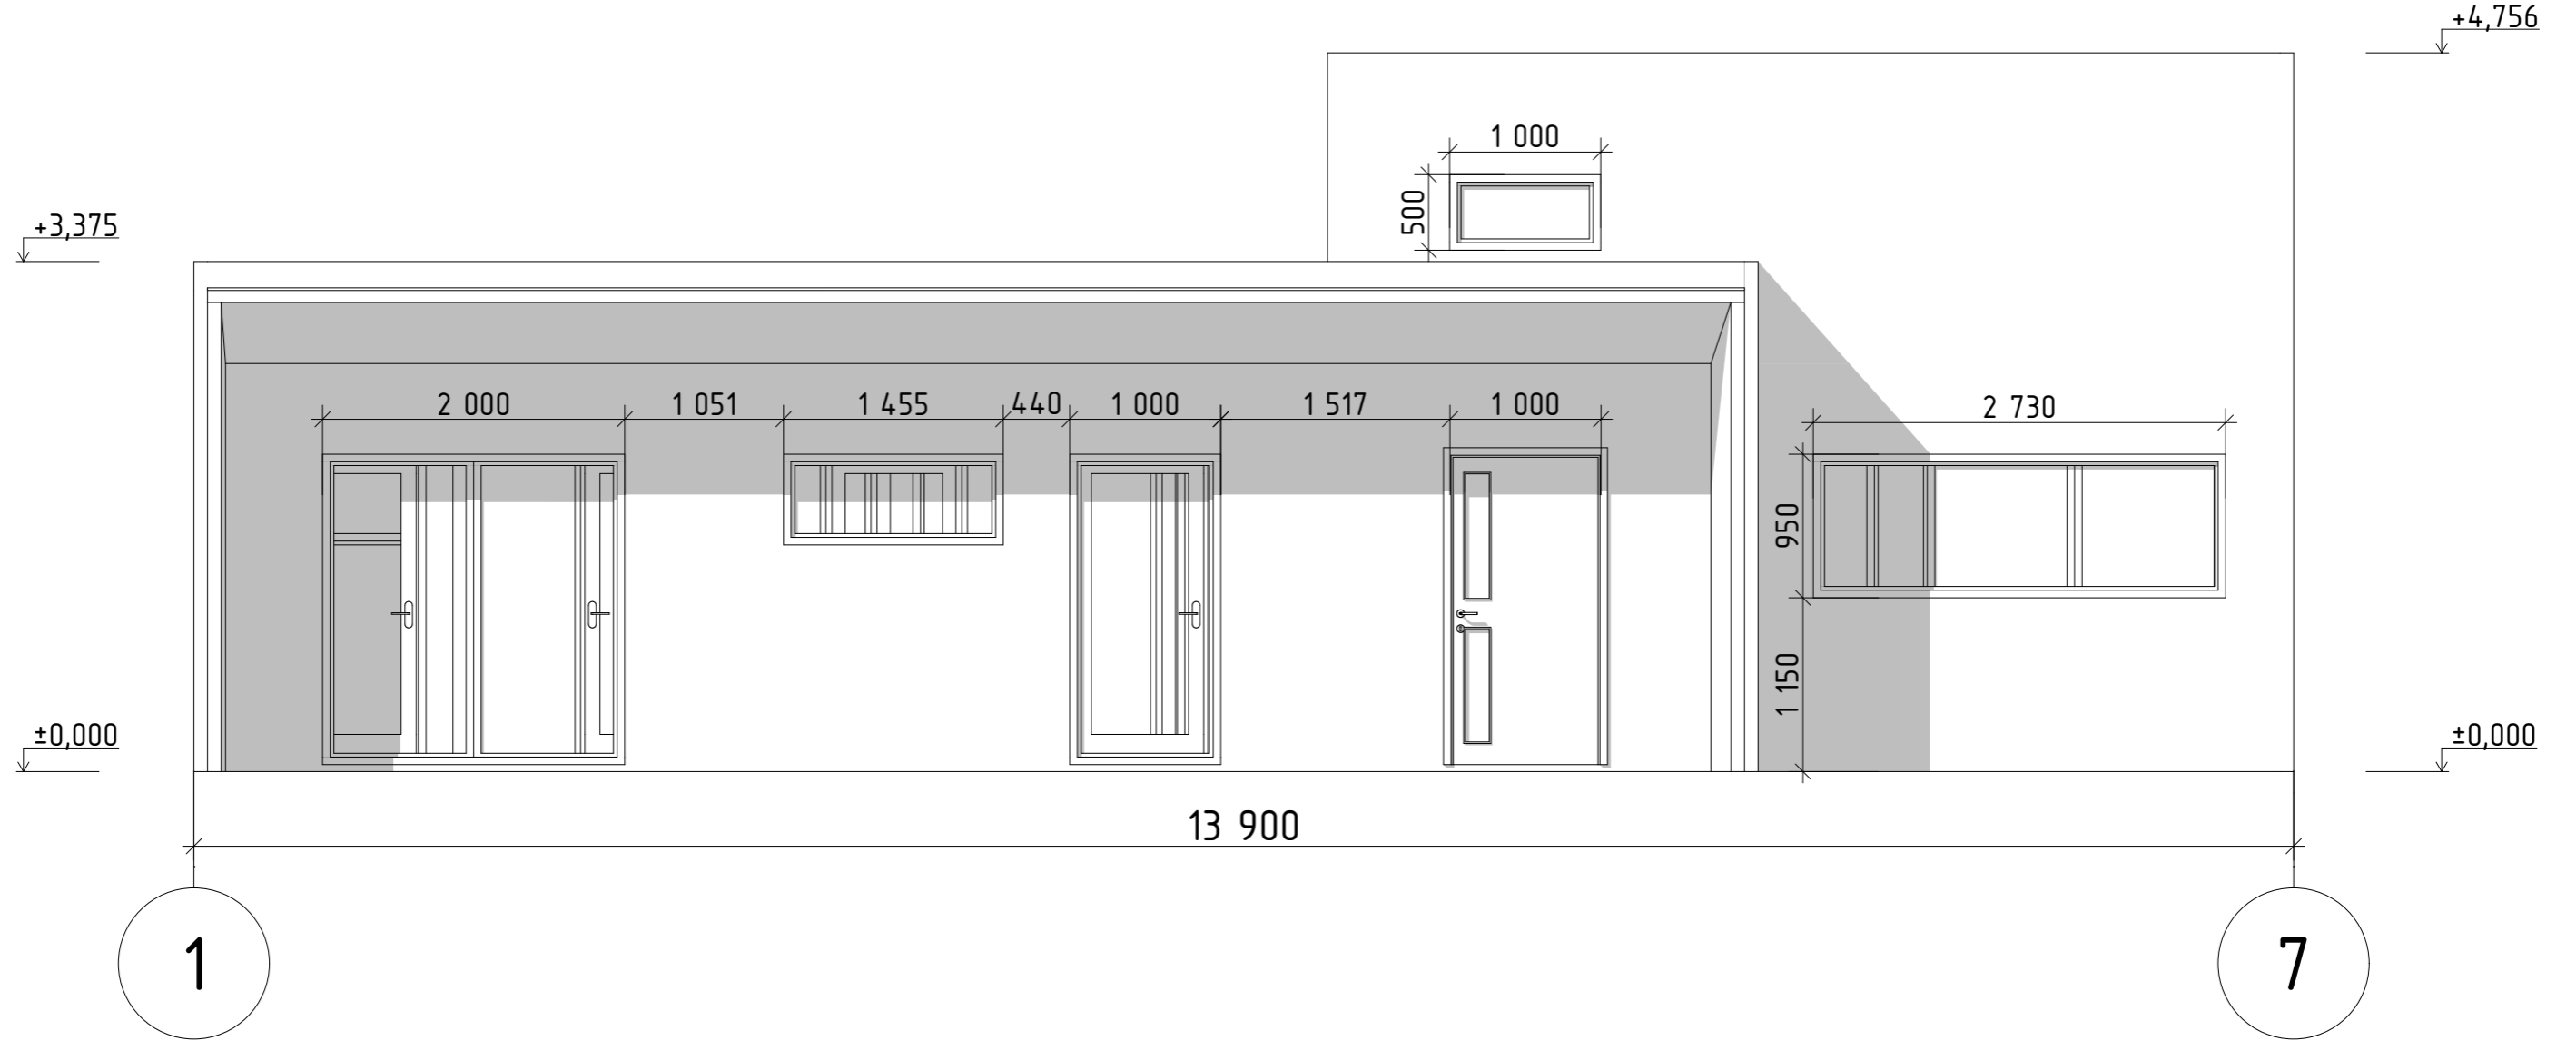

Согласовано	
Взам. инв. №	
Подп. и дата	
Инв. № подл.	

Приложение к договору поставки № ____ от ____ 2023 г.					
Типовой дом M120					
Изм.	Колуч	Лист	№Док.	Подп.	Дата
Разработал	Шкарин К.Н.				
Проверил					
Т. контр.					
Н. контр.					
Утв.					
Фасад 1-7				Стадия	Лист
				ЭП	04
				Листов	10


Фасад 7-1

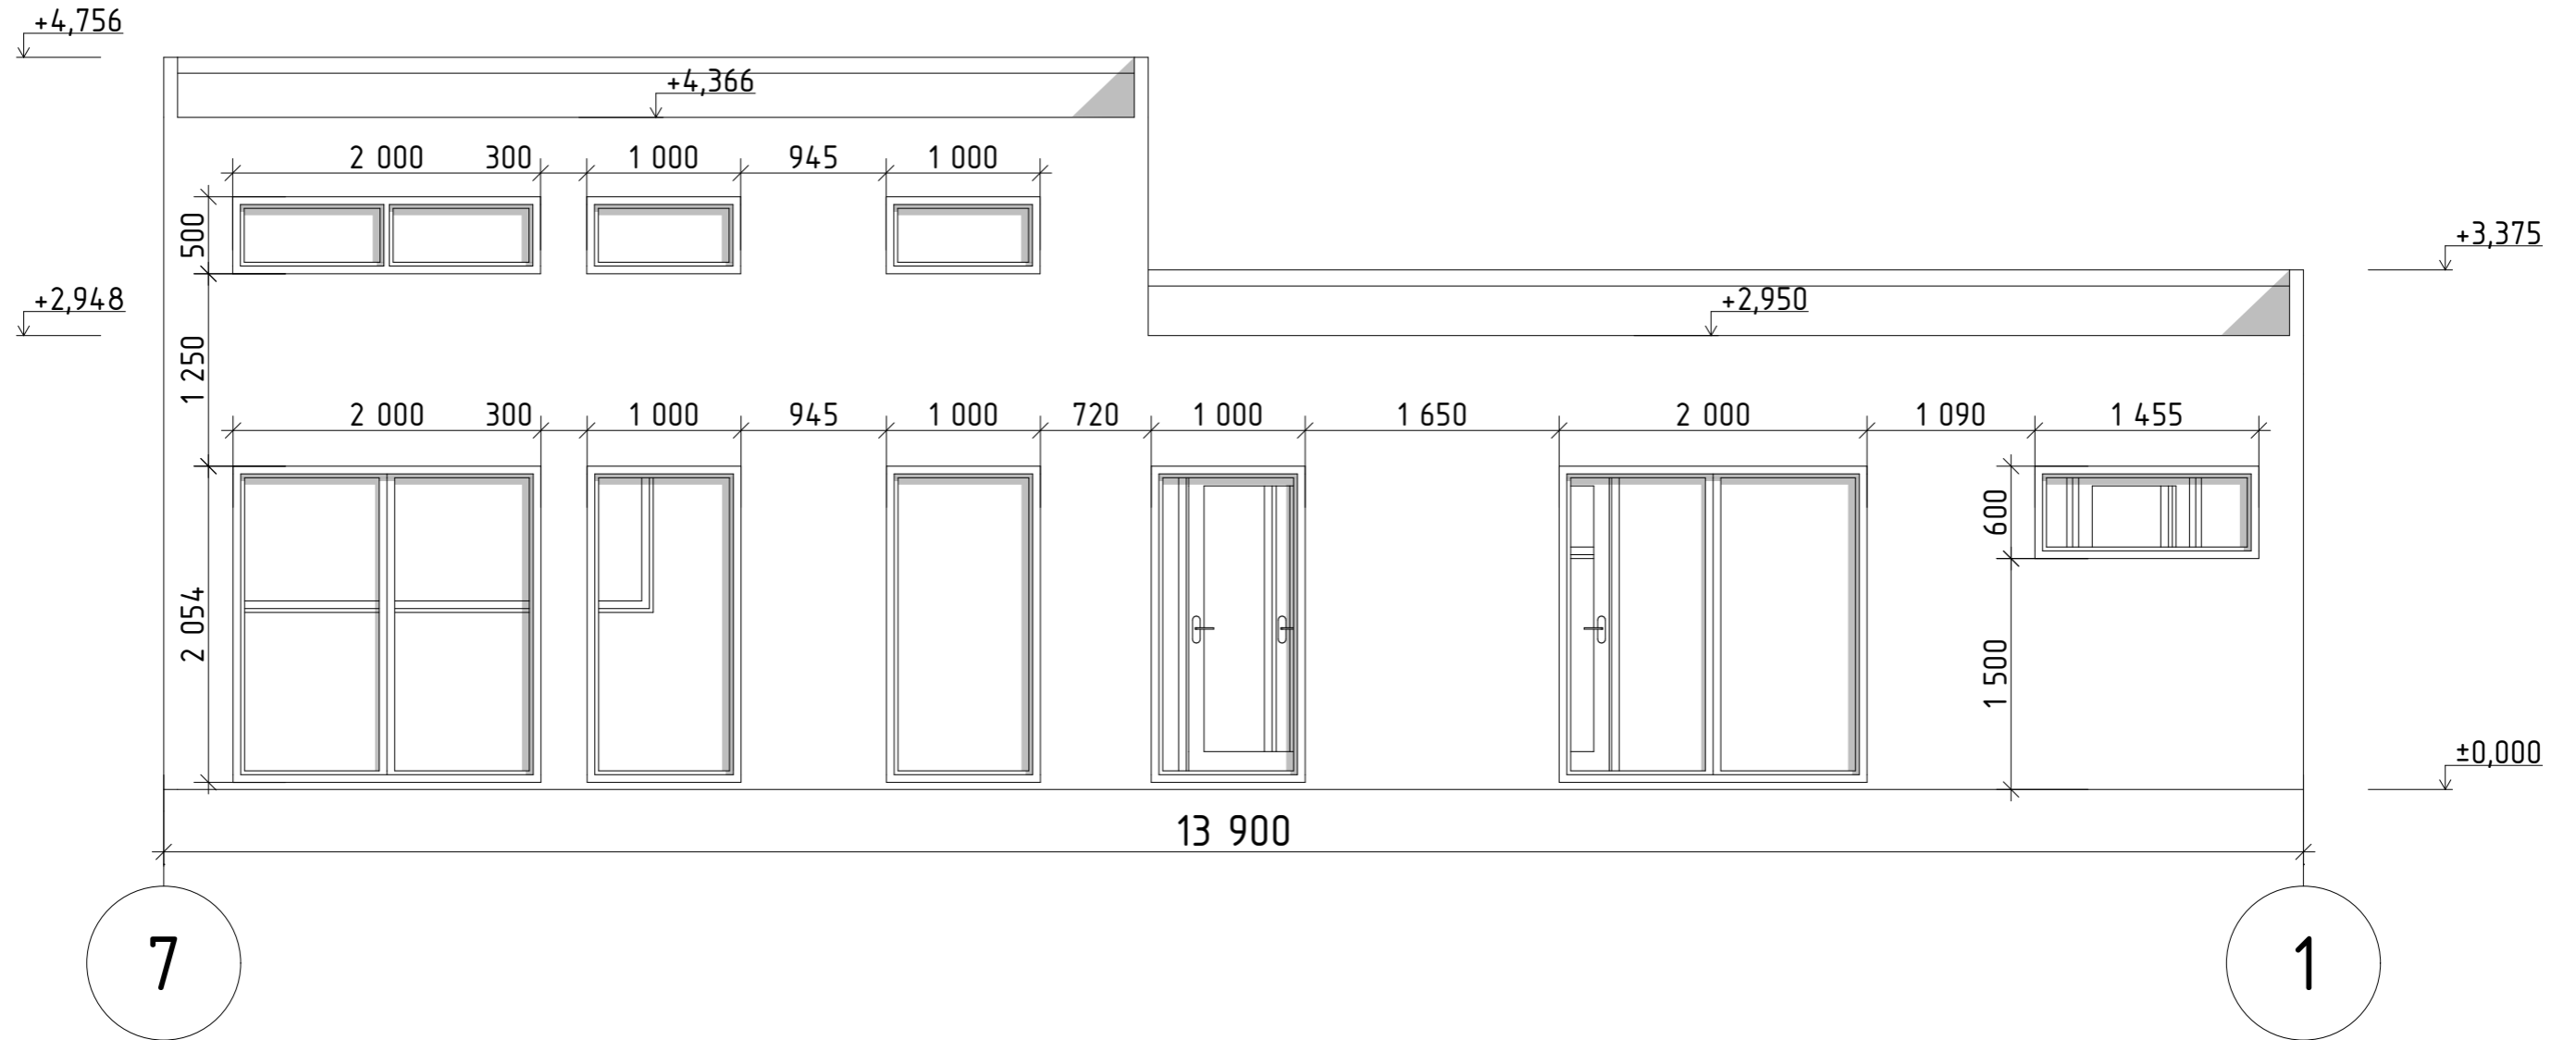

Согласовано				
Инд. № подл.	Подп. и дата	Взам. инв. №		

Приложение к договору поставки № ____ от ____ 2023 г.						
Типовой дом M120						
Изм.	Колуч	Лист	№Док.	Подп.	Дата	
Разработал	Шкарин К.Н.					
Проверил						
Т. контр.						
Н. контр.						
Утв.						
Фасад 7-1				Стадия	Лист	Листов
				ЭП	05	10


Фасад А-Г

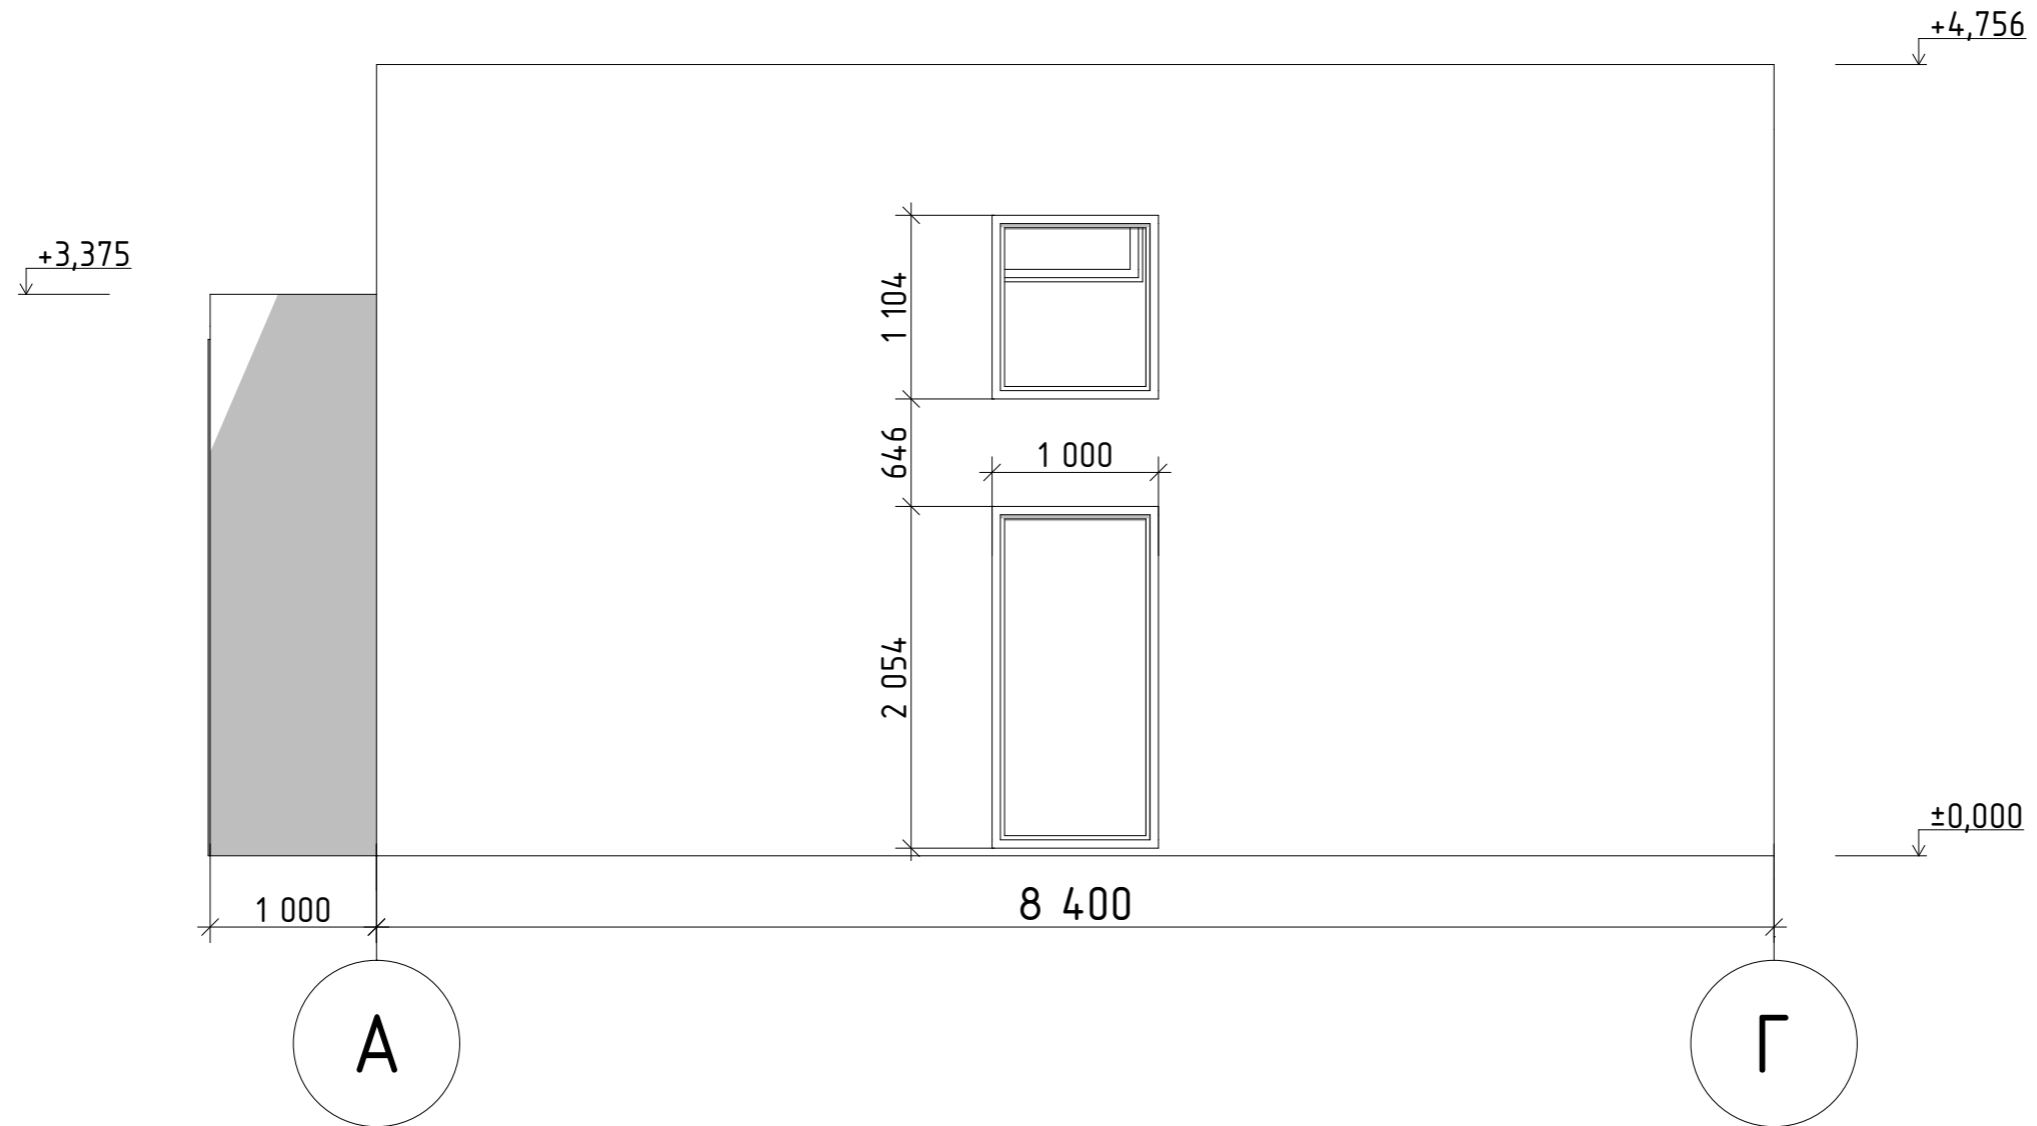

Согласовано	
Инд. № подл.	Подп. и дата
Взам. инв. №	

Приложение к договору поставки № ____ от ____ 2023 г.						
Типовой дом М120						
Изм.	Колуч	Лист	№Док.	Подп.	Дата	
Разработал	Шкарин К.Н.					
Проверил						
Т. контр.						
Н. контр.						
Утв.						
Фасад А-Г				Стадия	Лист	Листов
				ЭП	06	10


Фасад Г-А

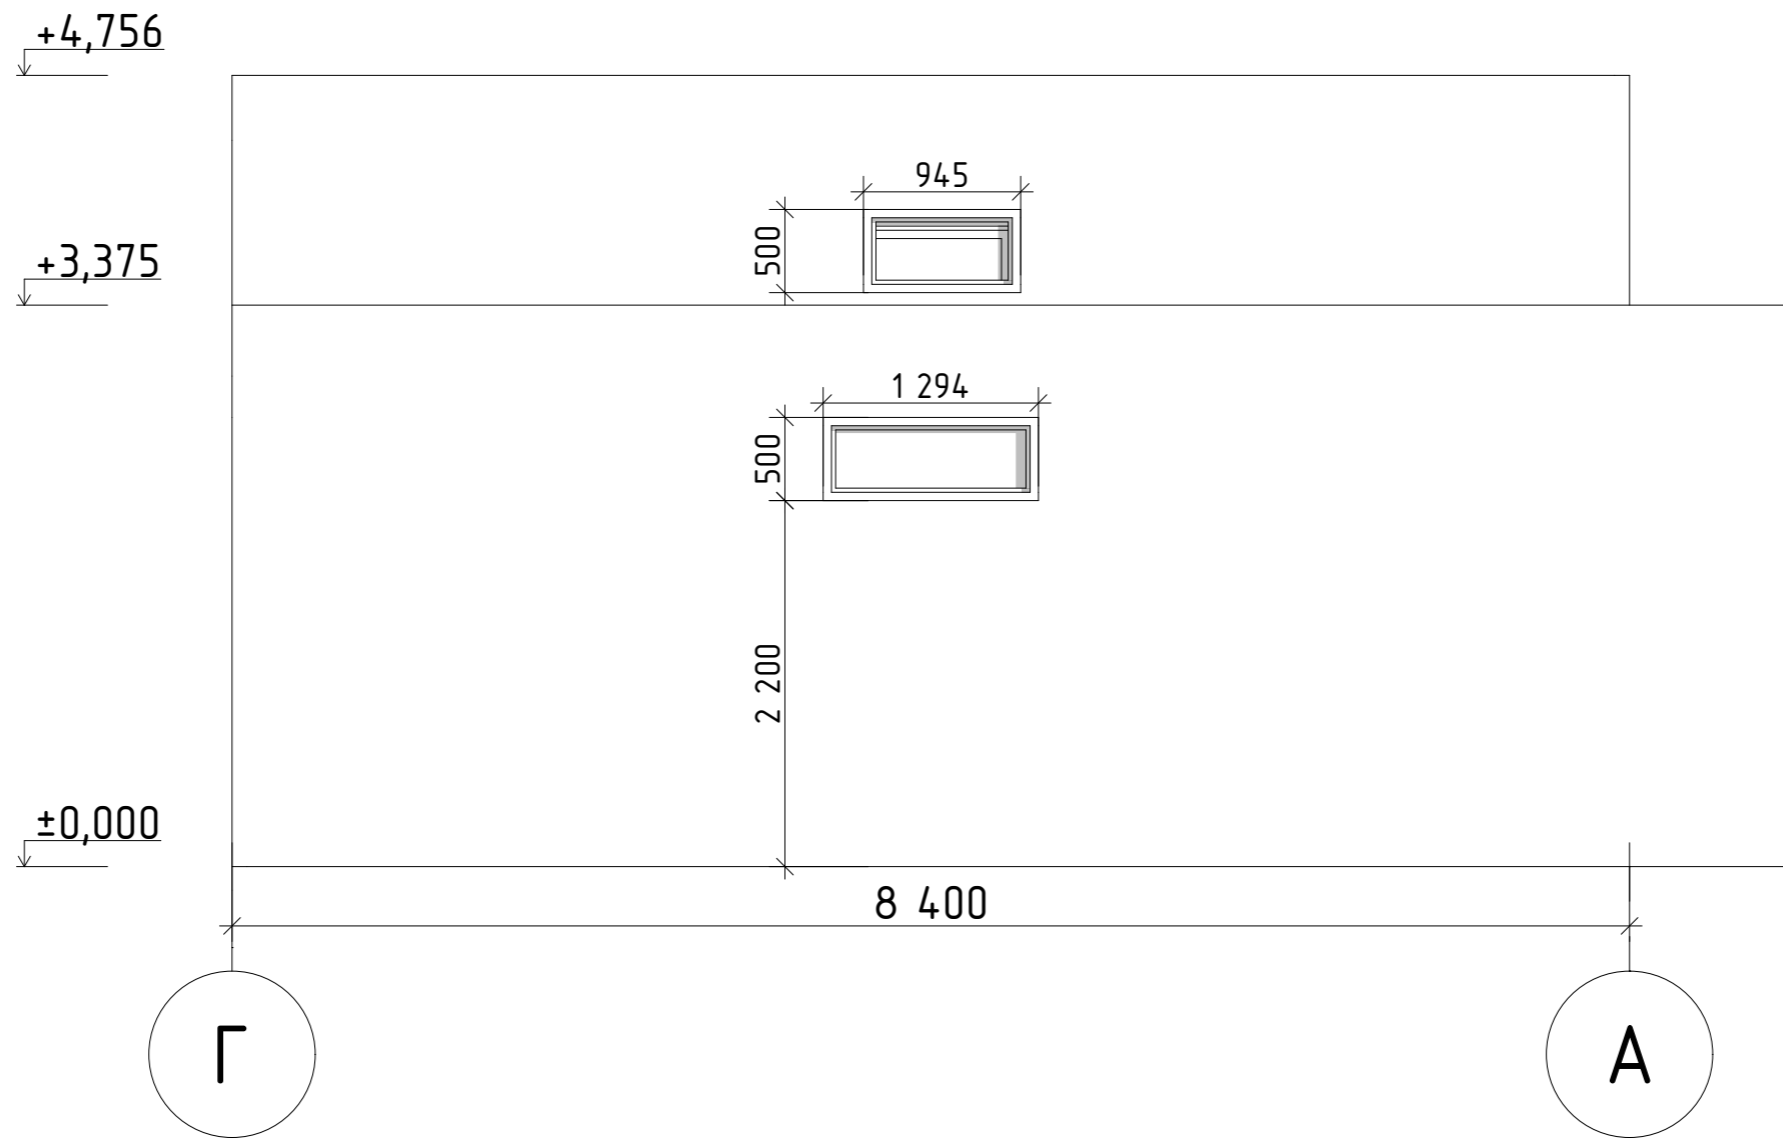

Согласовано	
Инд. № подл.	Подп. и дата
Взам. инв. №	

Приложение к договору поставки № ____ от ____ 2023 г.						
Типовой дом М120						
Изм.	Колуч	Лист	№Док.	Подп.	Дата	
Разработал	Шкарин К.Н.					
Проверил						
Т. контр.						
Н. контр.						
Утв.						
Фасад Г-А				Стадия	Лист	Листов
				ЭП	07	10


План кровли

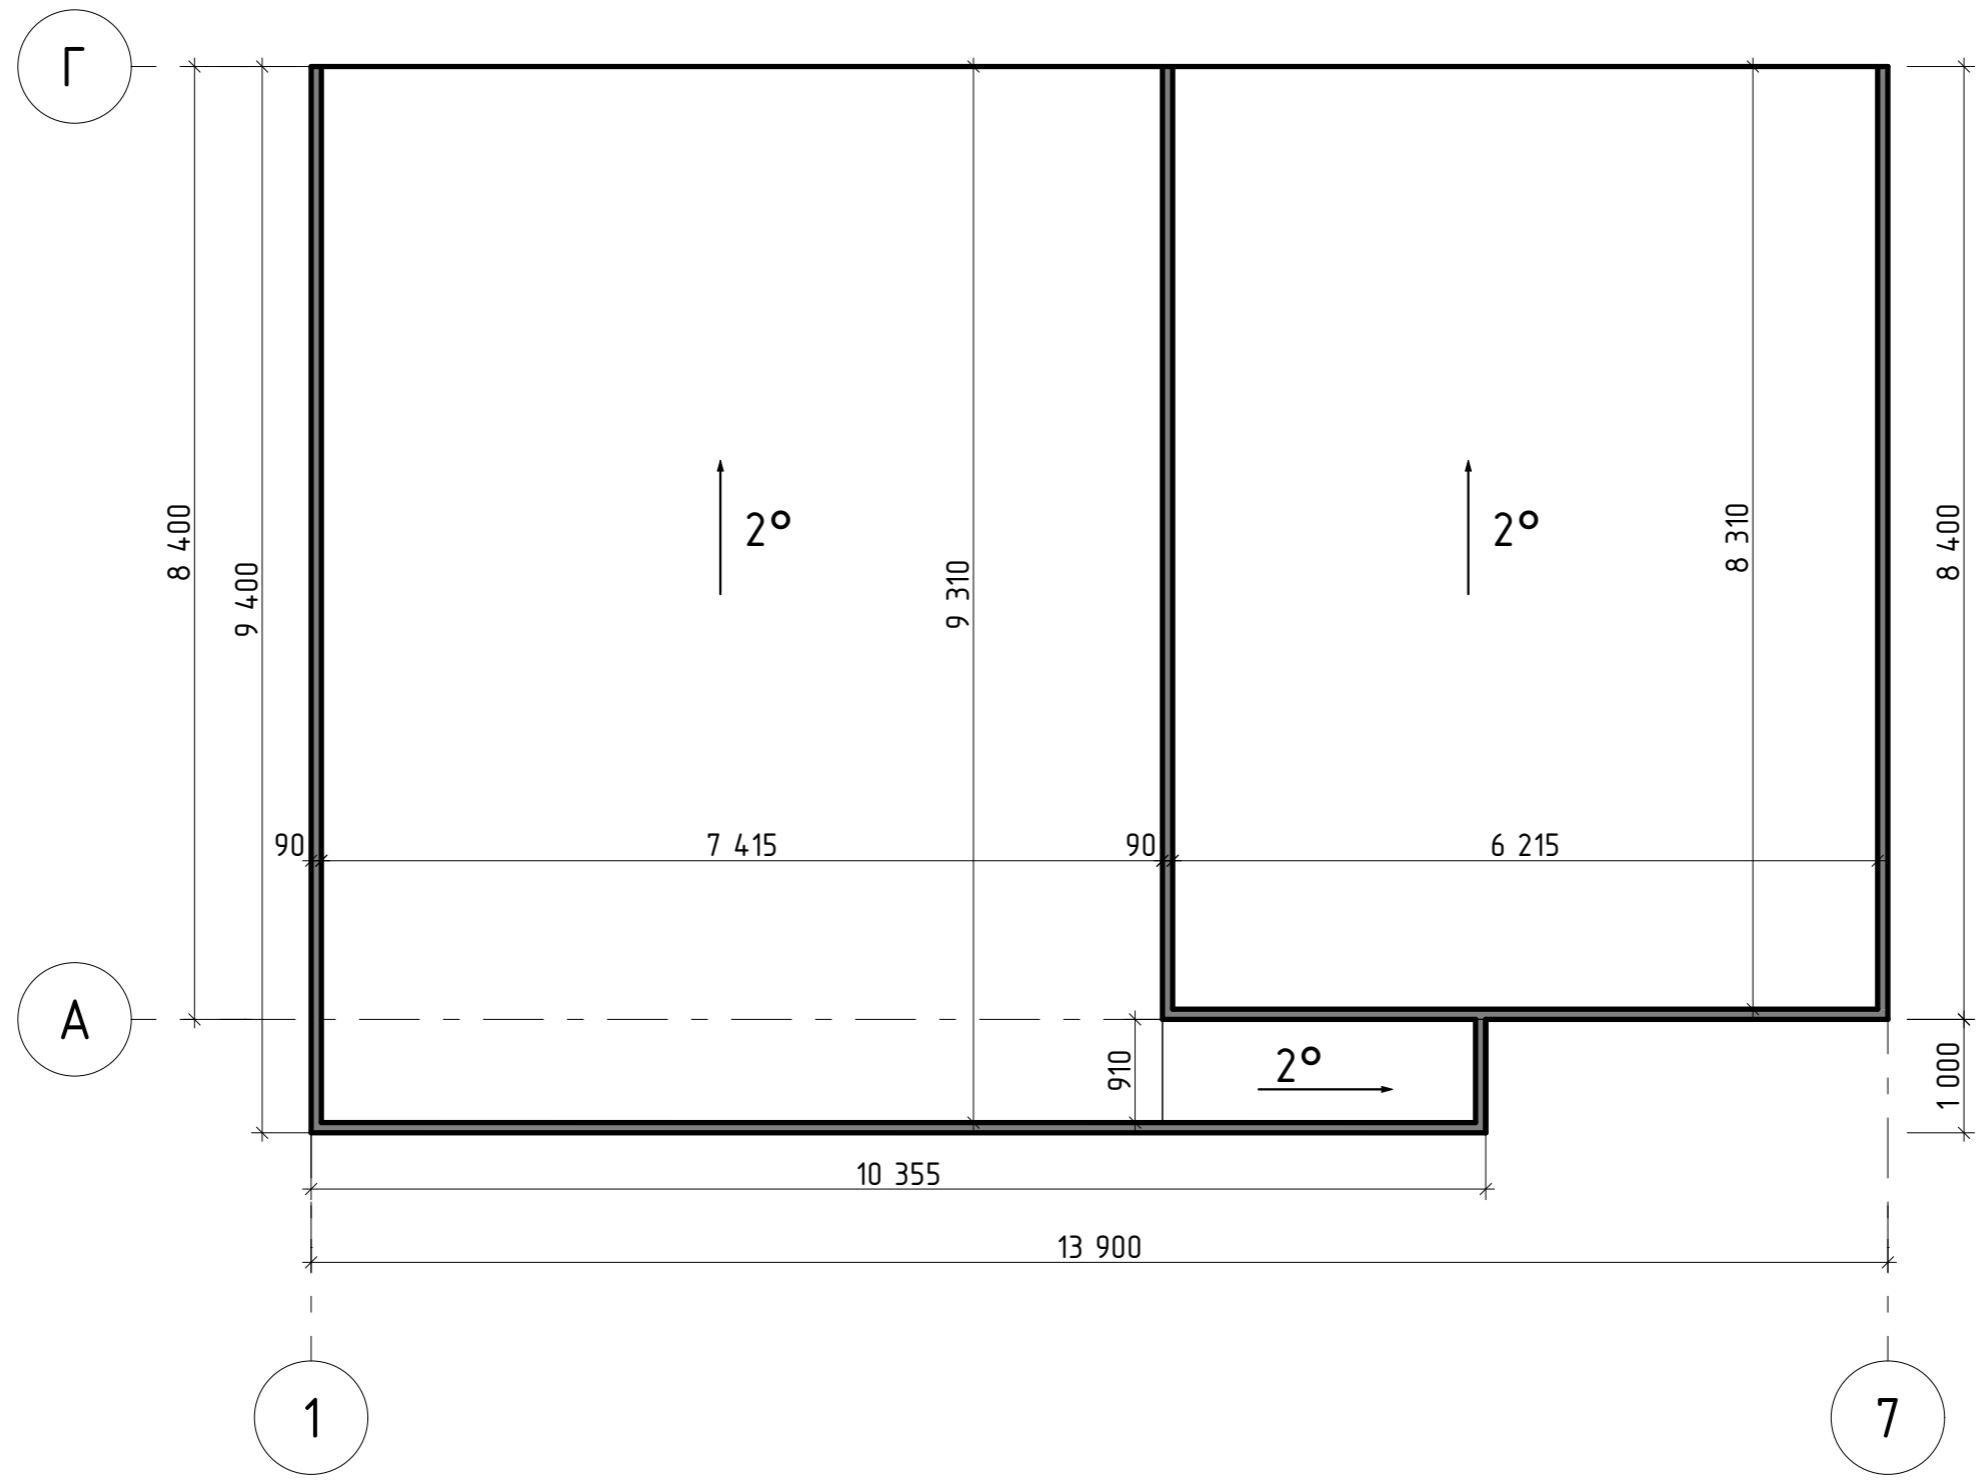

Согласовано				
Взам. инв. №				
Подп. и дата				
Инв. № подл.				

Приложение к договору поставки № ____ от ____ 2023 г.						
Типовой дом M120						
Изм.	Колуч	Лист	№Док.	Подп.	Дата	
Разработал	Шкарин К.Н.					
Проверил						
Т. контр.						
Н. контр.						
Утв.						
План кровли				Стадия	Лист	Листов
				ЭП	08	10

Спецификация проемов


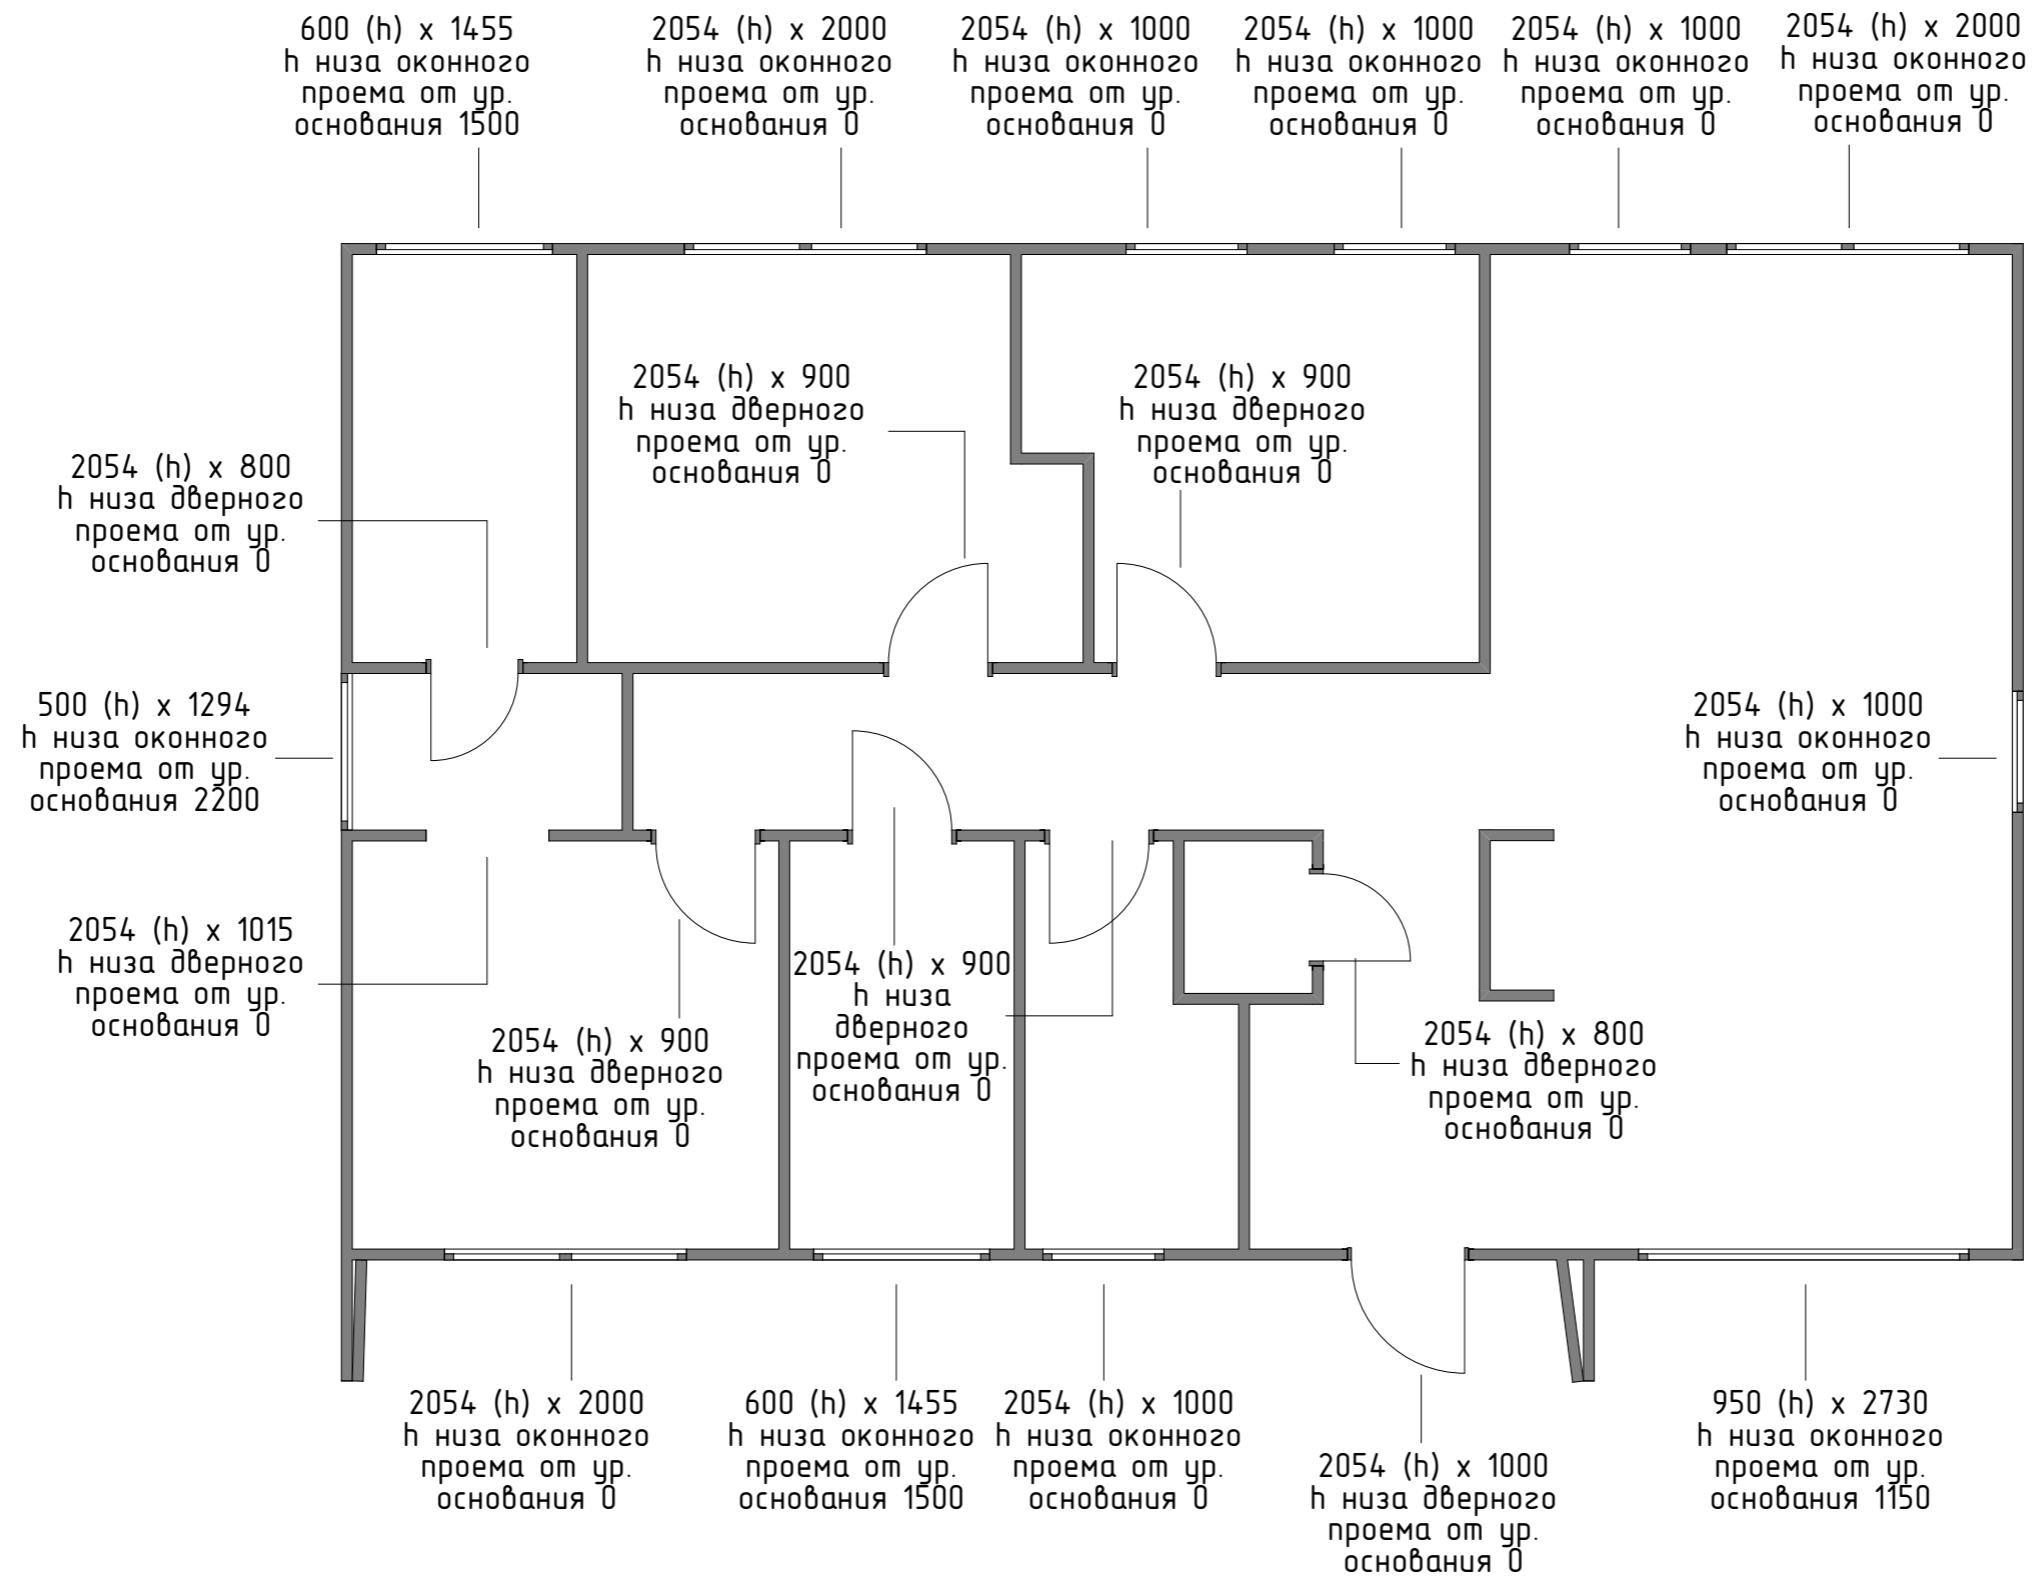


*За отметку 0.000 принят уровень фундаментной плиты

Согласовано	
Взам. инв. №	
Подп. и дата	
Инв. № подл.	

Приложение к договору поставки № ____ от ____ 2023 г.						
Типовой дом М120						
Изм.	Колуч.	Лист	№Док.	Подп.	Дата	
Разработал	Шкарин К.Н.					
Проверил						
Т. контр.						
Н. контр.						
Утв.						
Спецификация проемов				Стадия	Лист	Листов
				ЭП	09	10

Виды

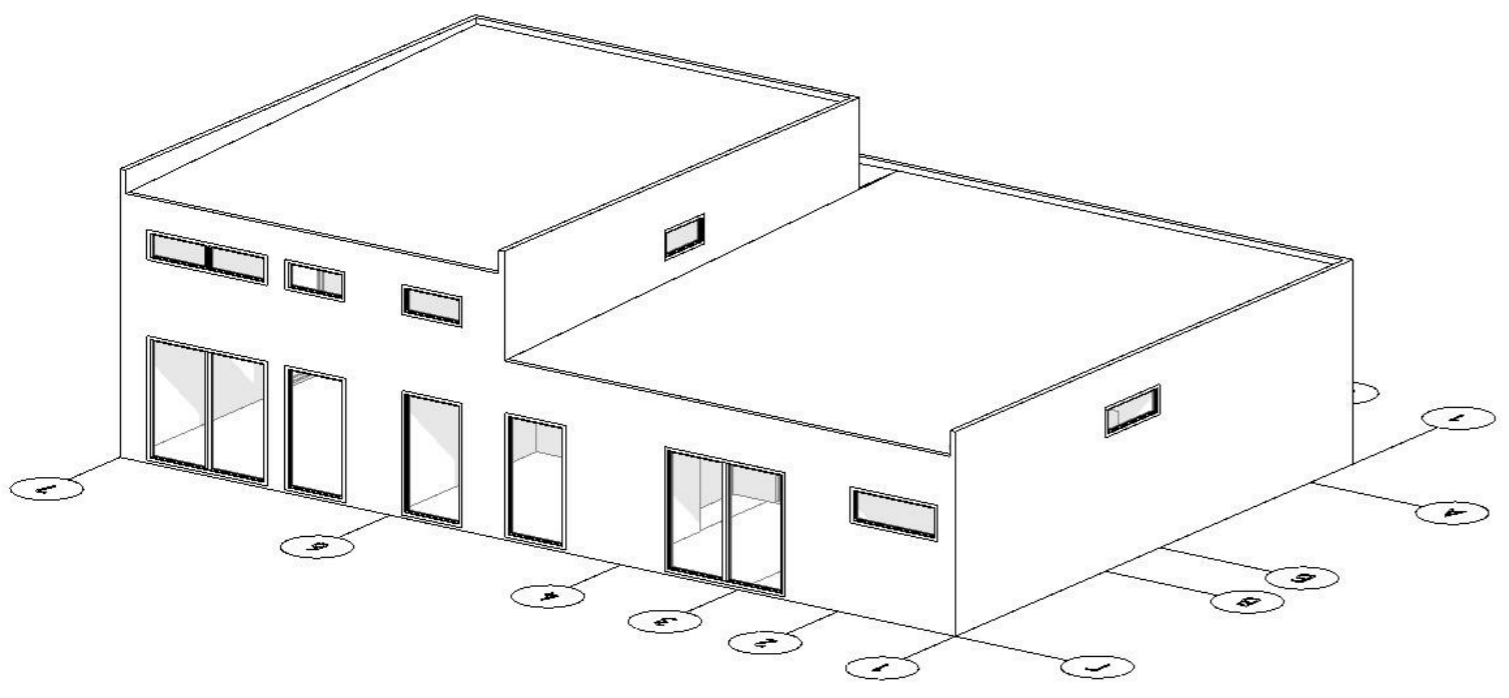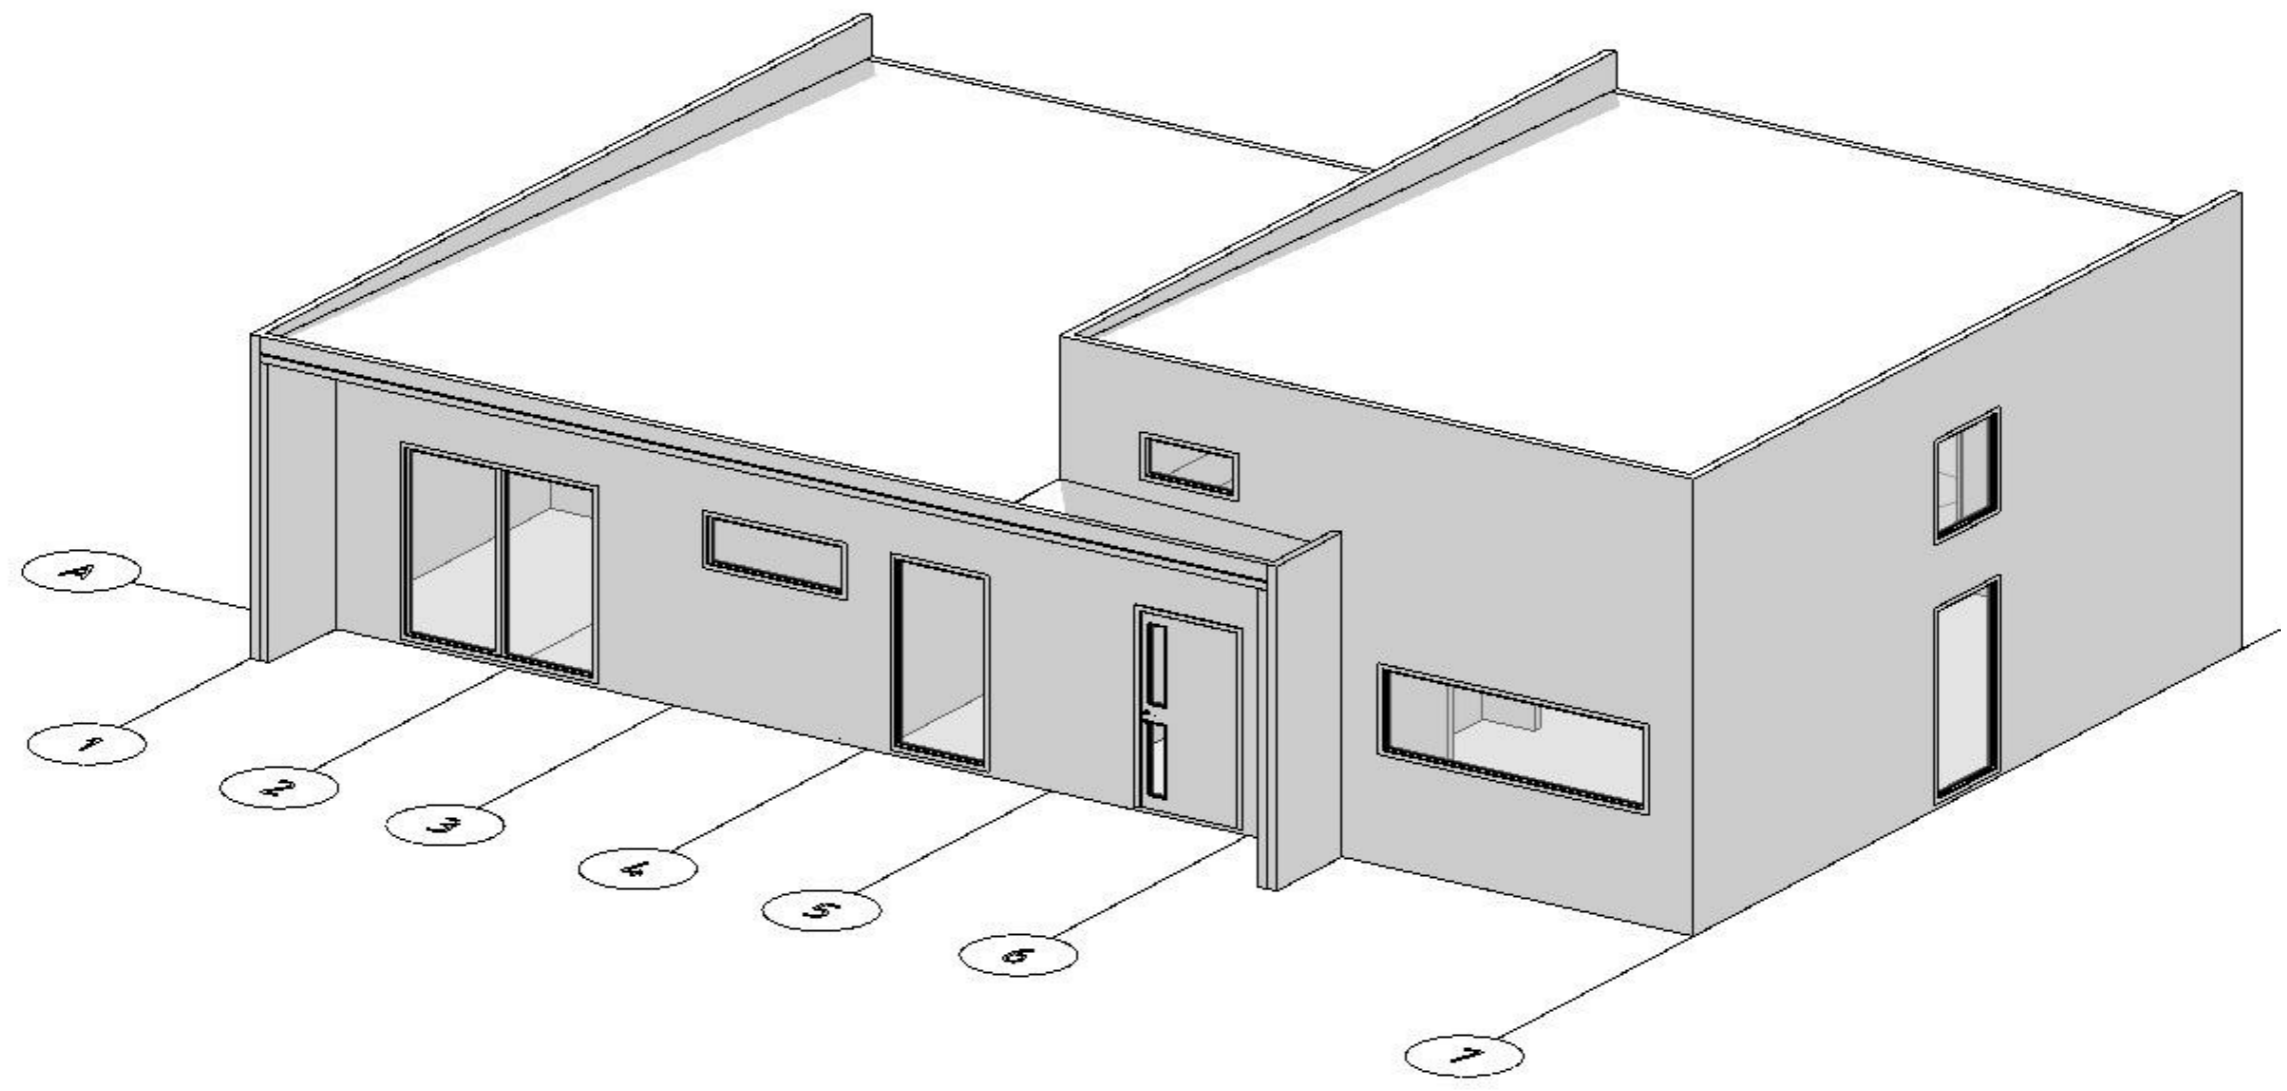

Инв. № подл. Подп. и дата. Взам. инв. №. Согласовано

						Приложение к договору поставки № ____ от ____ 2023 г.		
						Типовой дом М120		
Изм.	Колуч	Лист	№Док.	Подп.	Дата	Стадия	Лист	Листов
Разработал	Шкарин К.Н.							
Проверил								
Т. контр.								
Н. контр.						Виды		
Утв.								

