

Дон Строй Технологии

ЭСКИЗНЫЙ ПРОЕКТ

ИНДИВИДУАЛЬНЫЙ ЖИЛОЙ ЖОМ


СТАДИЯ ПРОЕКТИРОВАНИЯ


ЭСКИЗНЫЙ ПРОЕКТ

МАРКА КОМПЛЕКТА

АР


2020 г.

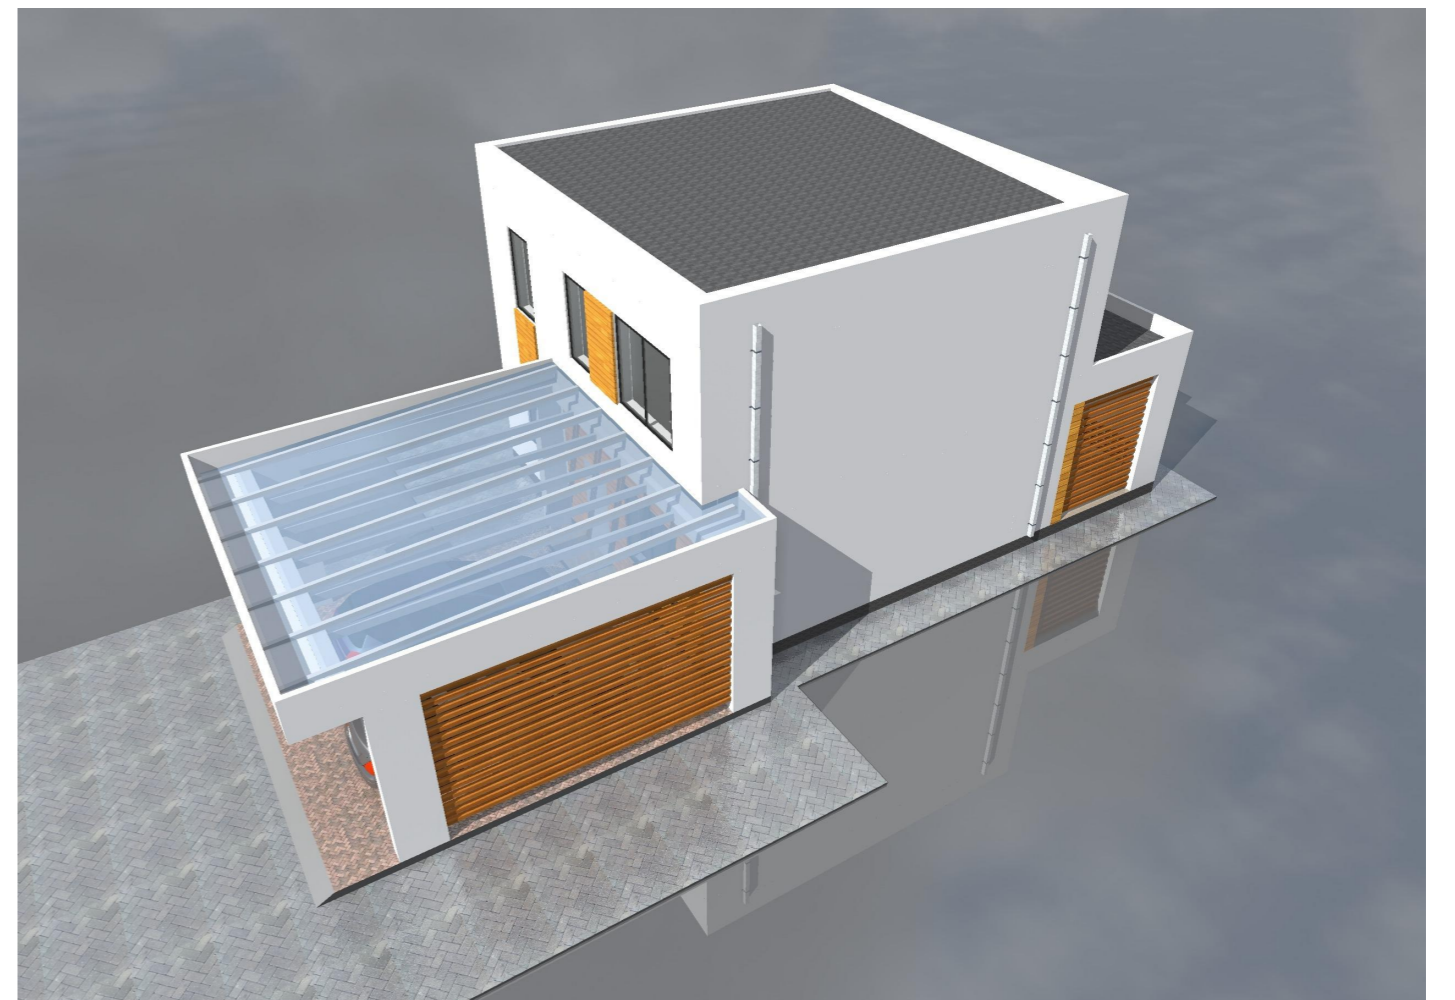


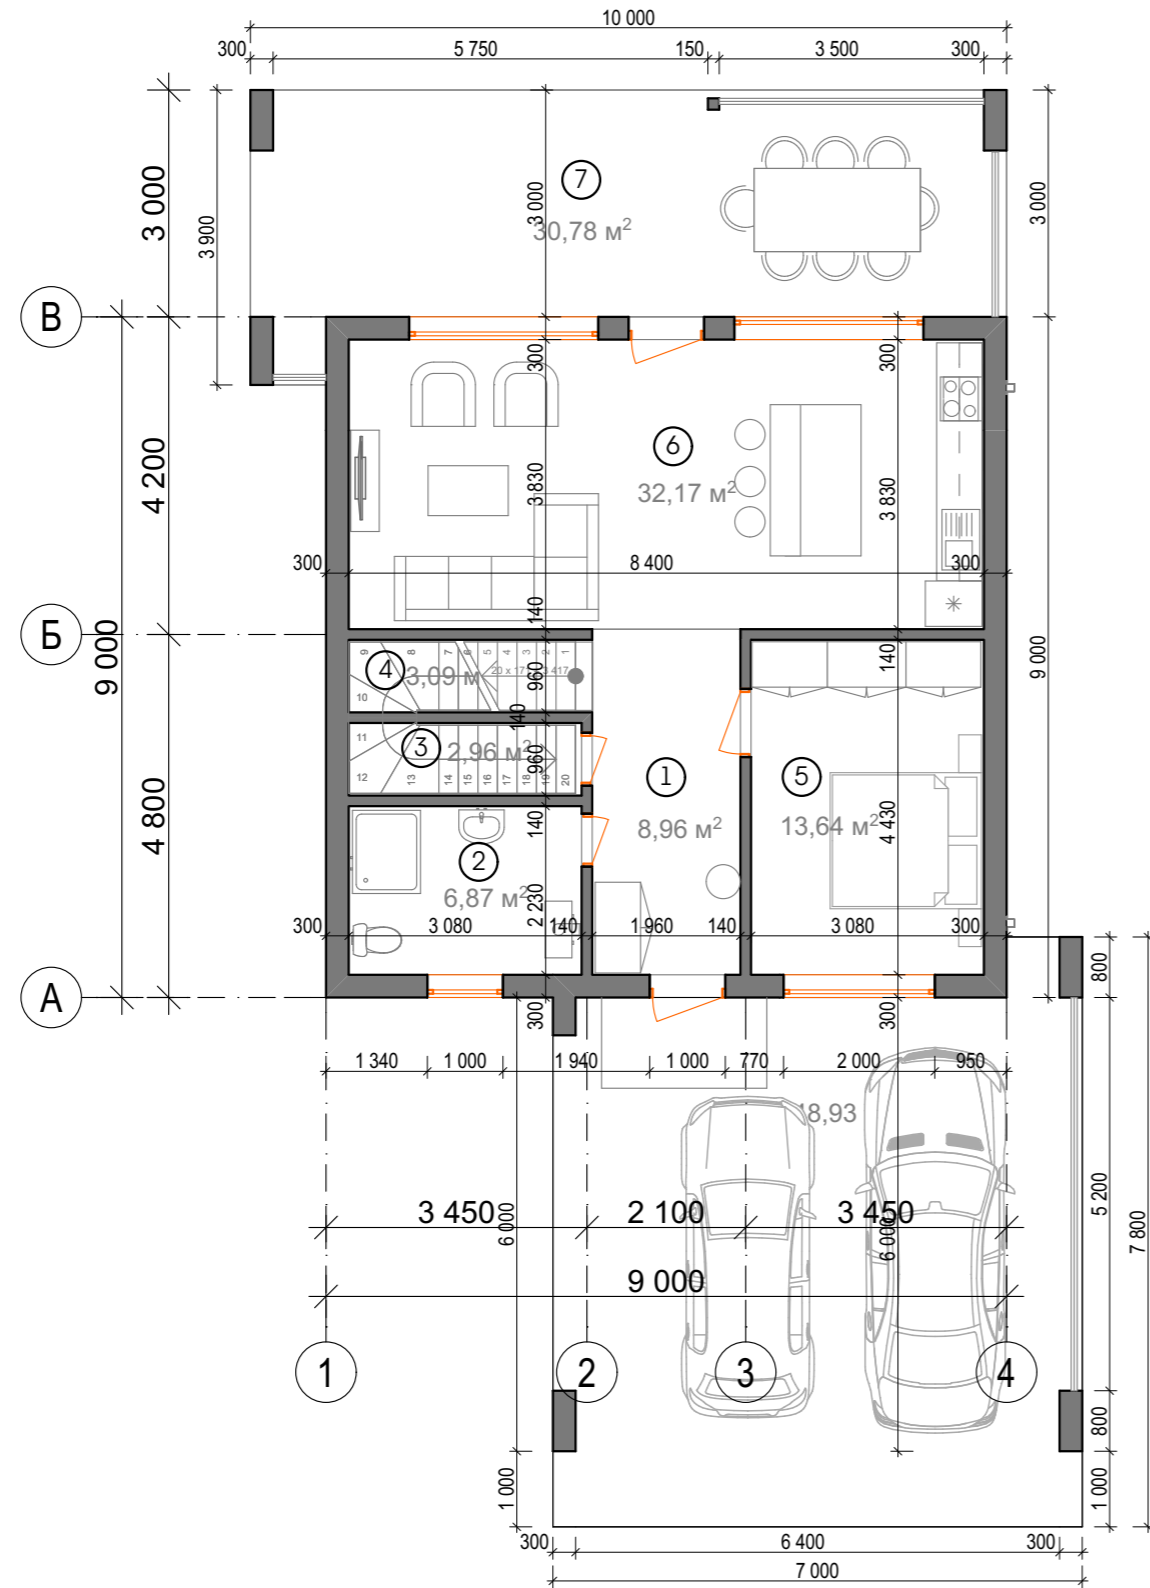

ЭКСПЛИКАЦИЯ ПОМЕЩЕНИЙ


1	ХОЛ	8,96 м ²
2	С/У (С ЭЛЕКТ.КОТЛОМ)	6,87 м ²
3	КЛАДОВАЯ	2,96 м ²
4	ЛЕСТНИЦА	3,09 м ²
5	СПАЛЬНЯ (КАБИНЕТ)	13,64 м ²
6	КУХНЯ-ГОСТИНАЯ	32,17 м ²
7	ТЕРРАСА	30,78 м ²
S-ОБЩ. ЭТАЖА (С ТЕРРАСОЙ) = 98,47 м ²		
S-ОБЩ. = 165,94 м ²		


			ИНДИВИДУАЛЬНЫЙ ЖИЛОЙ ЖОМ			
ДОЛЖНОСТЬ	ФАМИЛИЯ	ПОДПИСЬ		СТАДИЯ	ЛИСТ	ЛИСТОВ
АРХИТЕКТОР	КУЛБАЧАЕВ Н.Т.					
			ПЛАН ПЕРВОГО ЭТАЖА НА ОТМ. 0,000 М. 1:100			
			 Дон Строй Технологии			

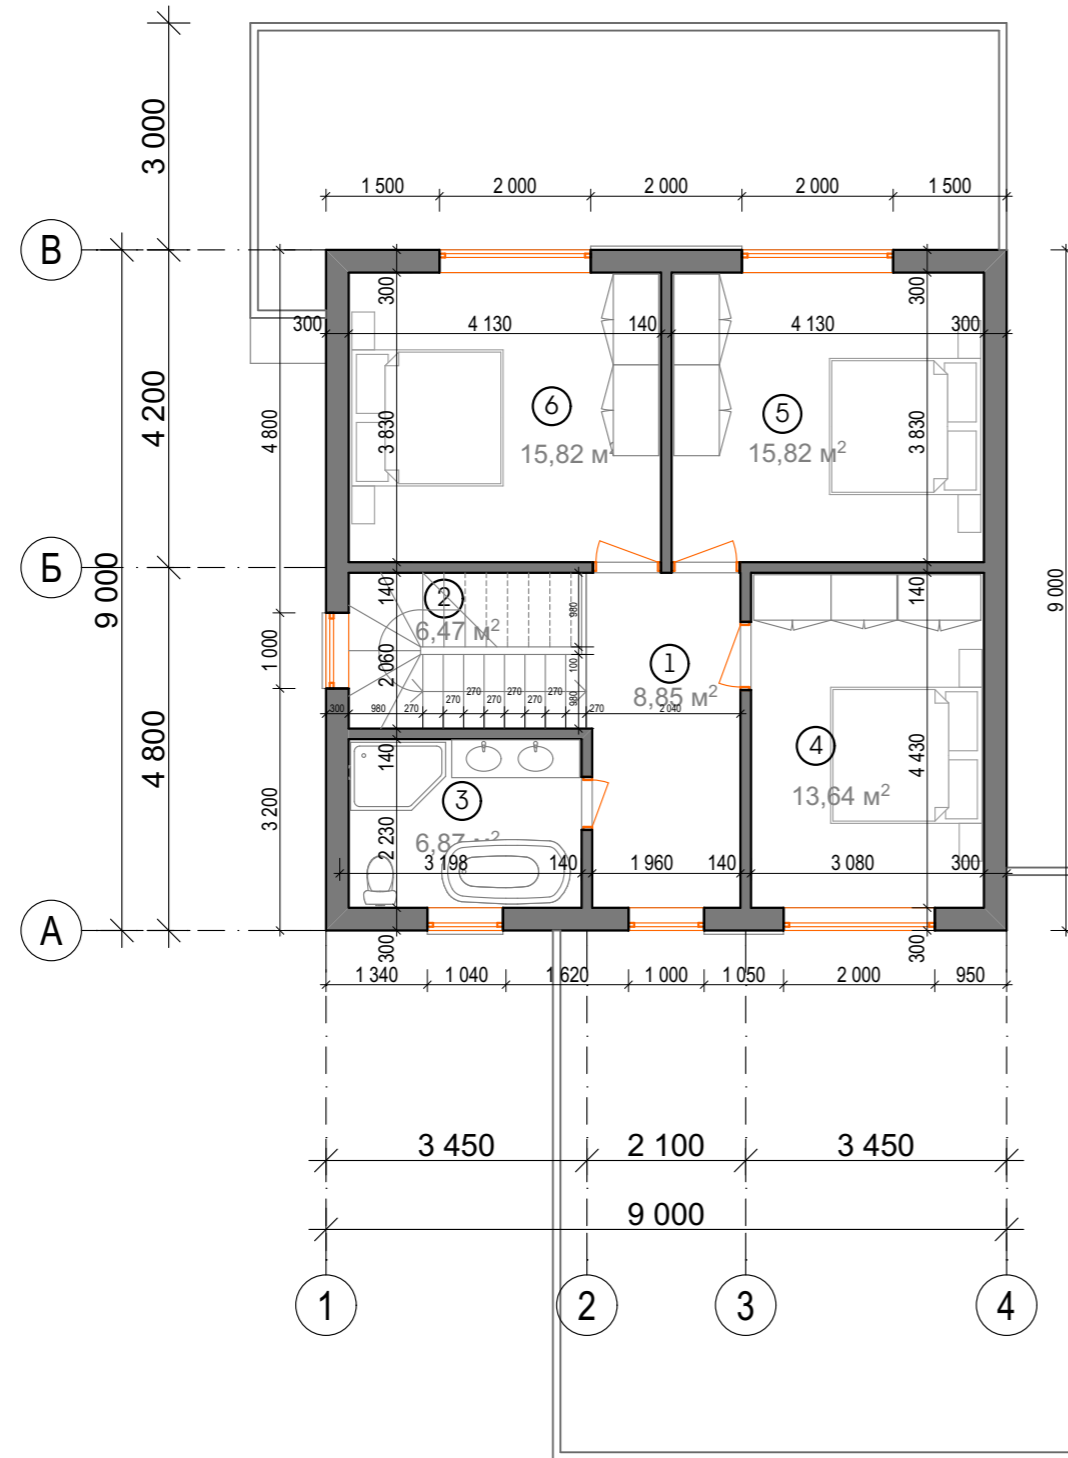


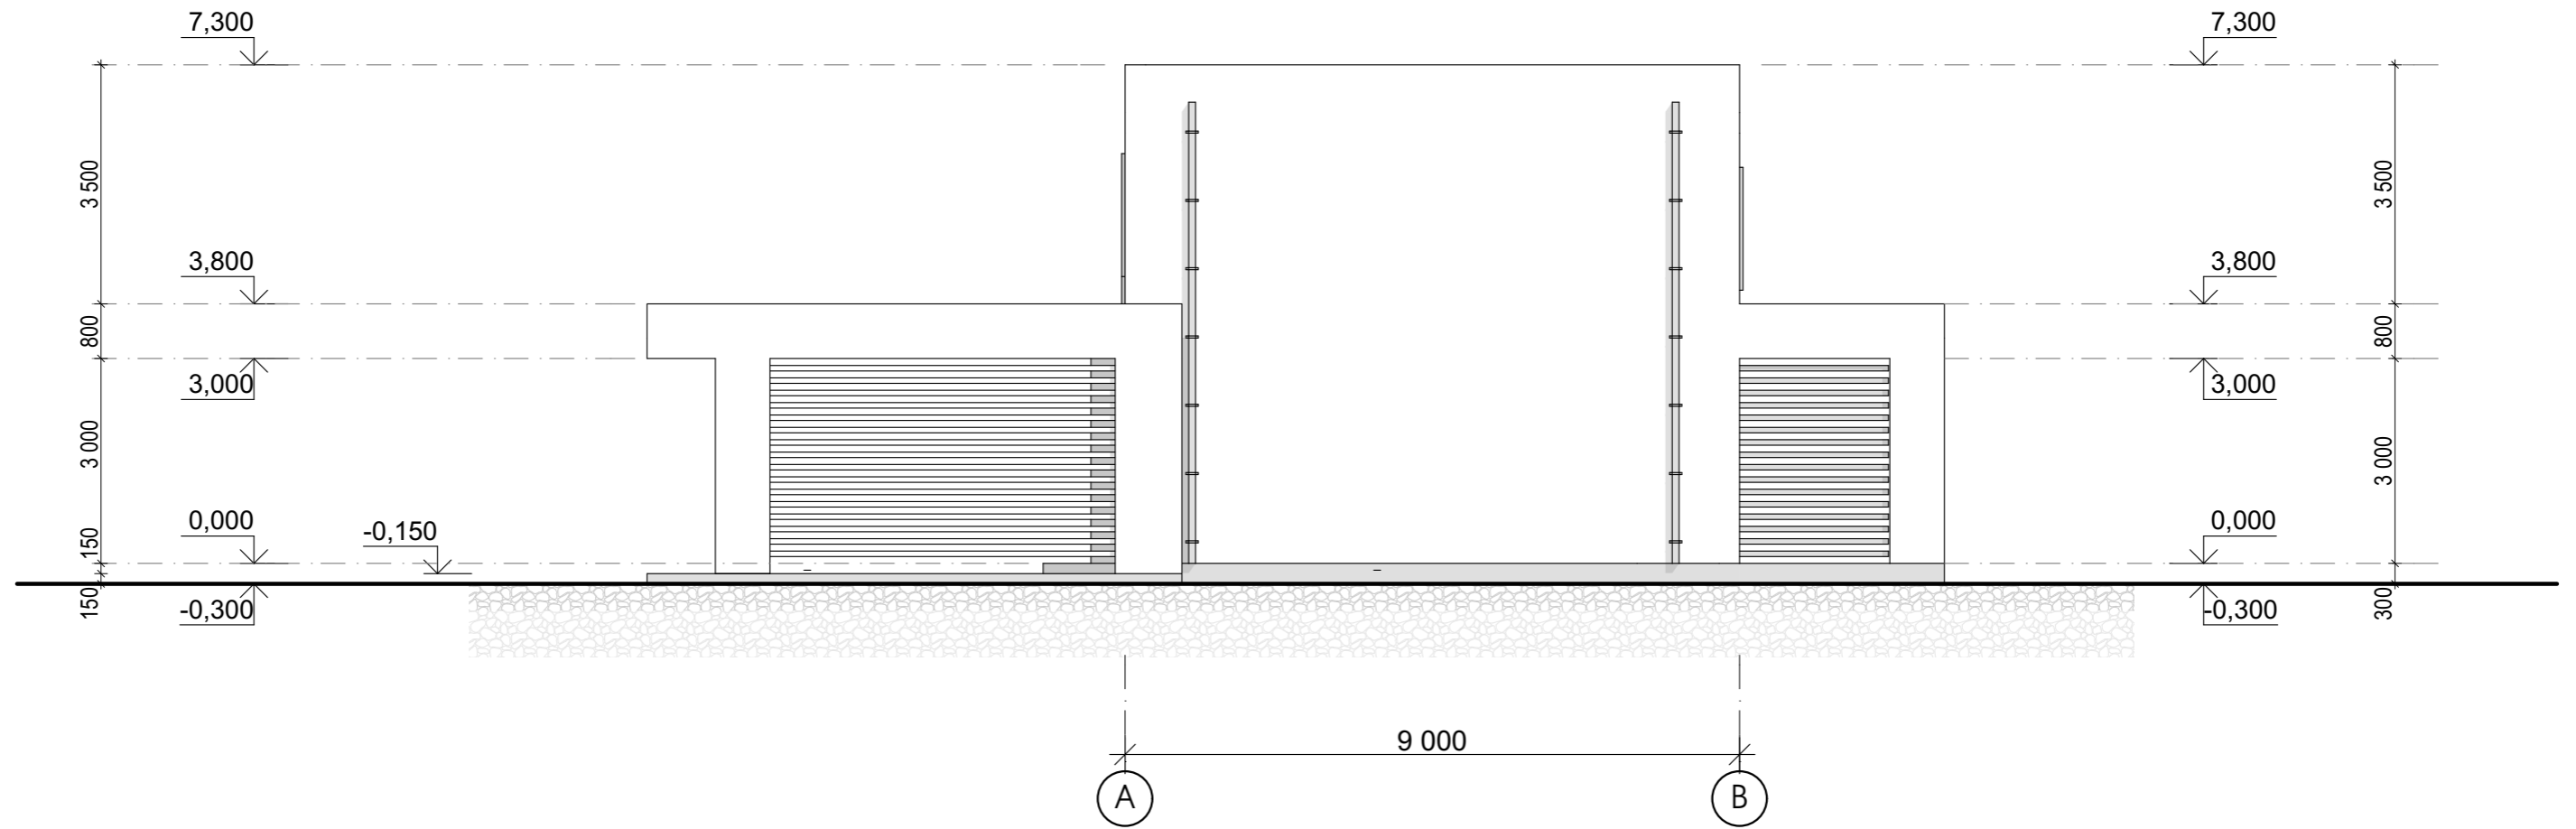
ЭКСПЛИКАЦИЯ ПОМЕЩЕНИЙ


№	Наименование	Площадь, м²
1	Холл	8,85 м²
2	ЛЕСТНИЦА	6,47 м²
3	С/У	6,87 м²
4	СПАЛЬНЯ	13,64 м²
5	СПАЛЬНЯ	15,82 м²
6	СПАЛЬНЯ	15,82 м²
S-ОБЩ. ЭТАЖА = 67,47 м²		
S-ОБЩ. = 165,94 м²		


			Индивидуальный жилой жом		
Должность	Фамилия	Подпись	Стадия	Лист	Листов
Архитектор	Кулбачаев Н.Т.				
ПЛАН ВТОРОГО ЭТАЖА НА ОТМ. 3,300 М. 1:100			 Дон Строй Технологии		

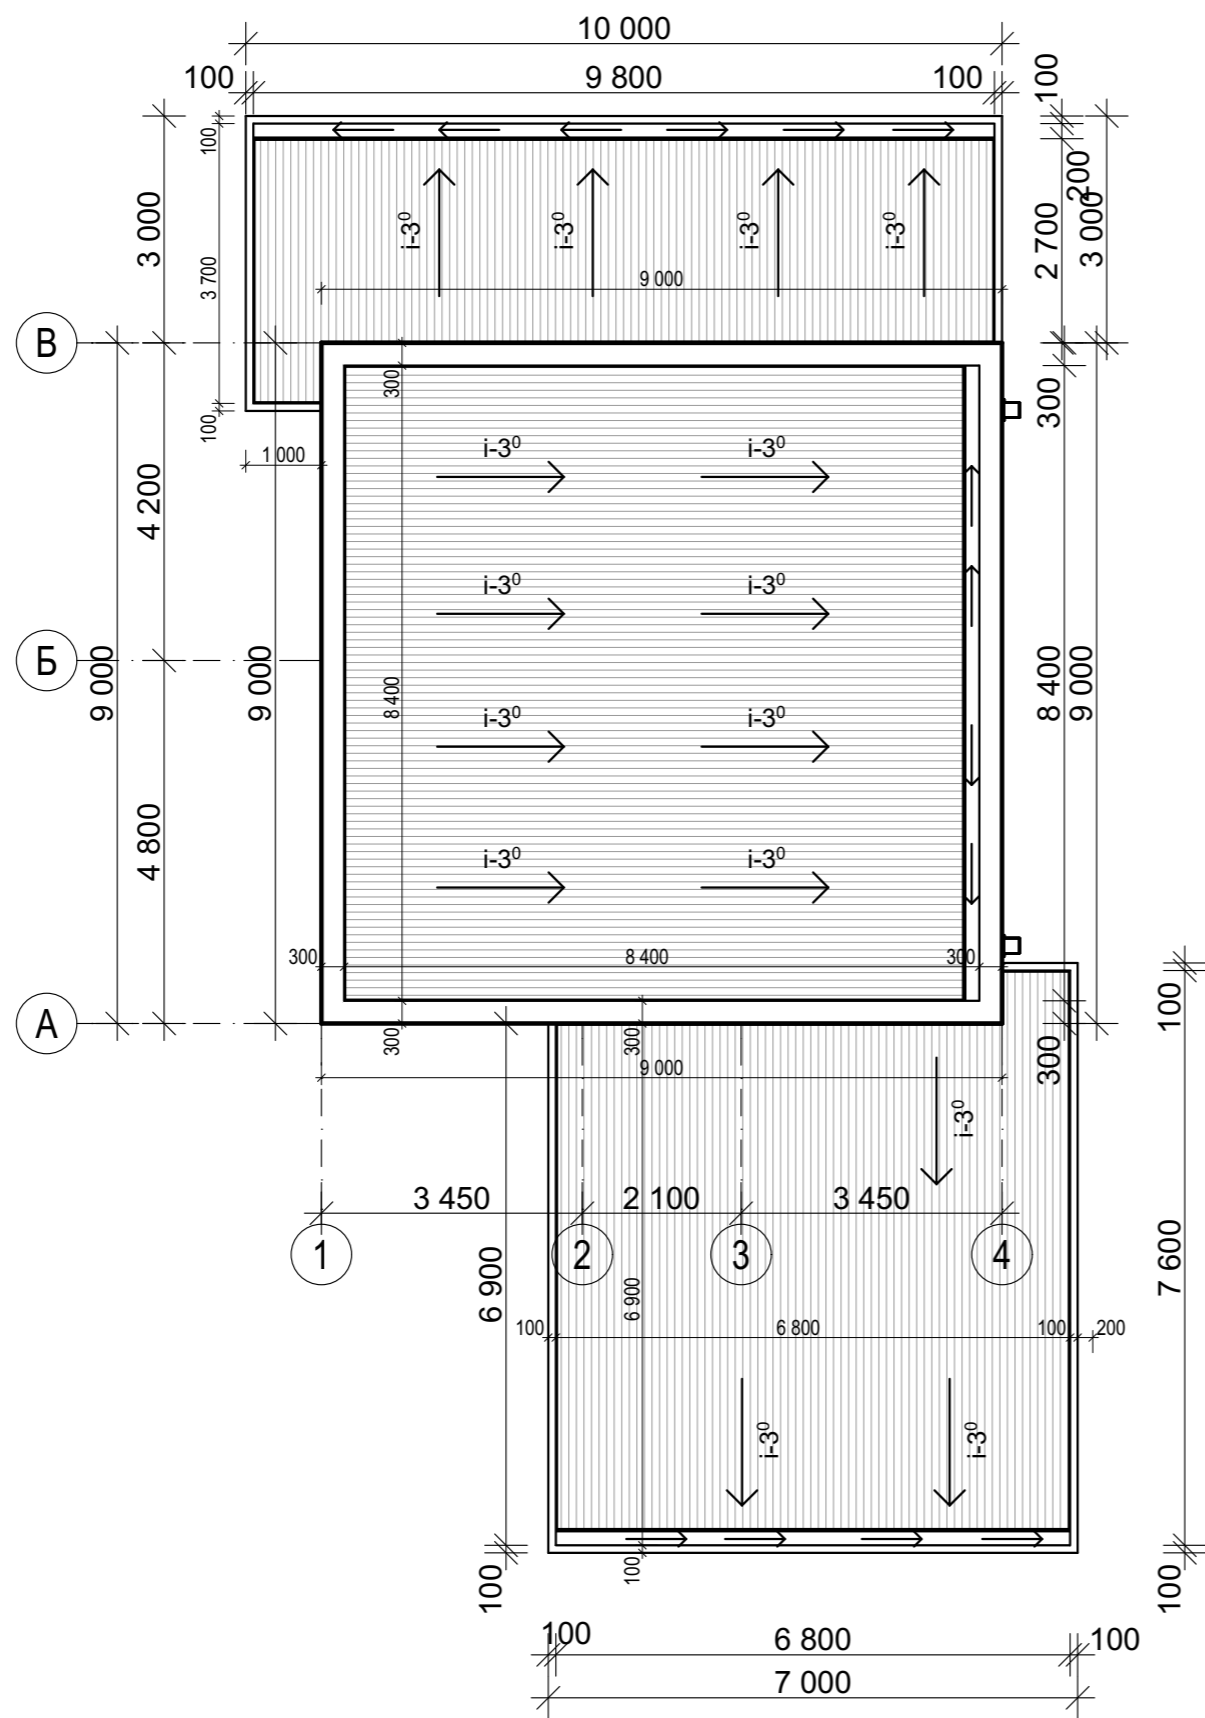


			ИНДИВИДУАЛЬНЫЙ ЖИЛОЙ ЖОМ		
Должность	Фамилия	Подпись	СТАДИЯ	ЛИСТ	ЛИСТОВ
АРХИТЕКТОР	КУЛБАЧАЕВ Н.Т.				
ПЛАН КРОВЛИ М. 1:100			 Дон Строй Технологии		




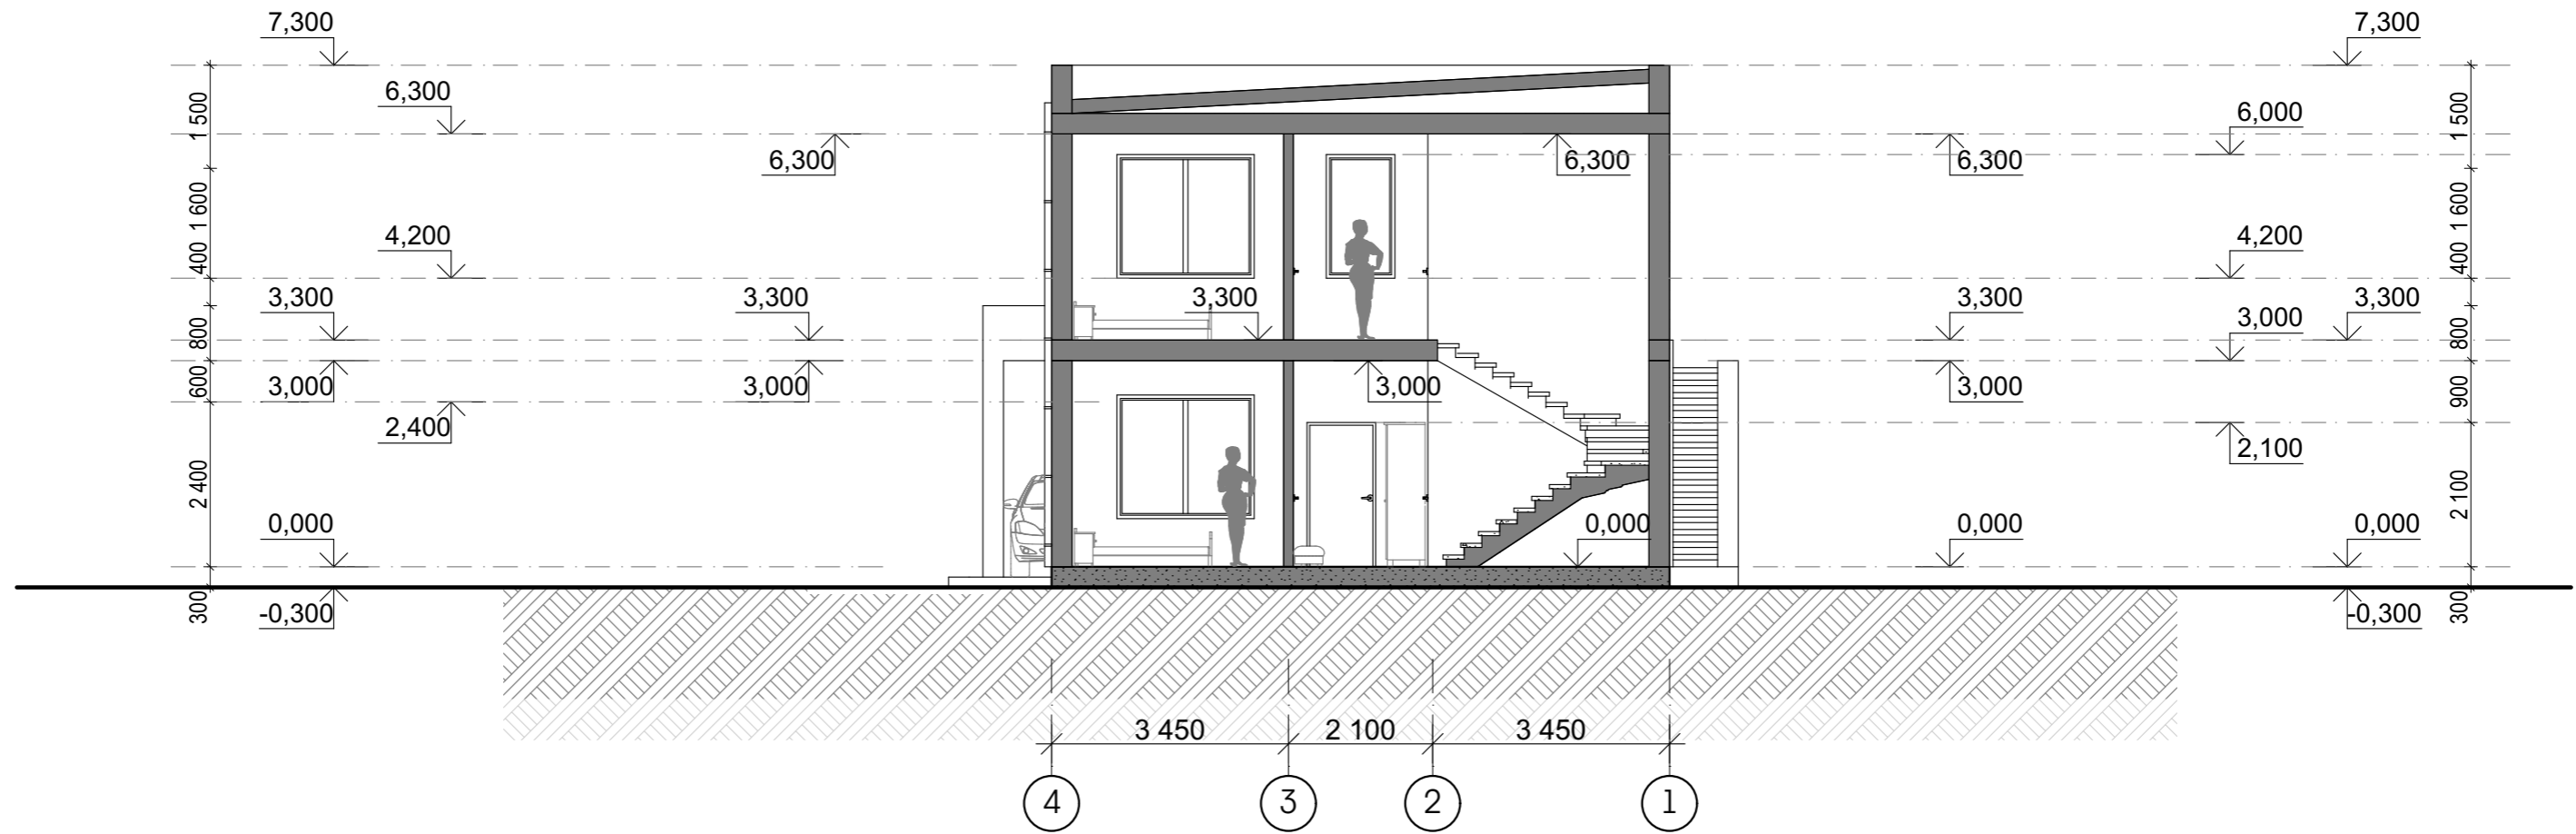
			ИНДИВИДУАЛЬНЫЙ ЖИЛОЙ ЖОМ			
ДОЛЖНОСТЬ	ФАМИЛИЯ	ПОДПИСЬ		СТАДИЯ	ЛИСТ	ЛИСТОВ
АРХИТЕКТОР	КУЛБАЧАЕВ Н.Т.					
			ФАСАД В ОСЬЯХ А-В М. 1:100			
			 Дон Строй Технологии			

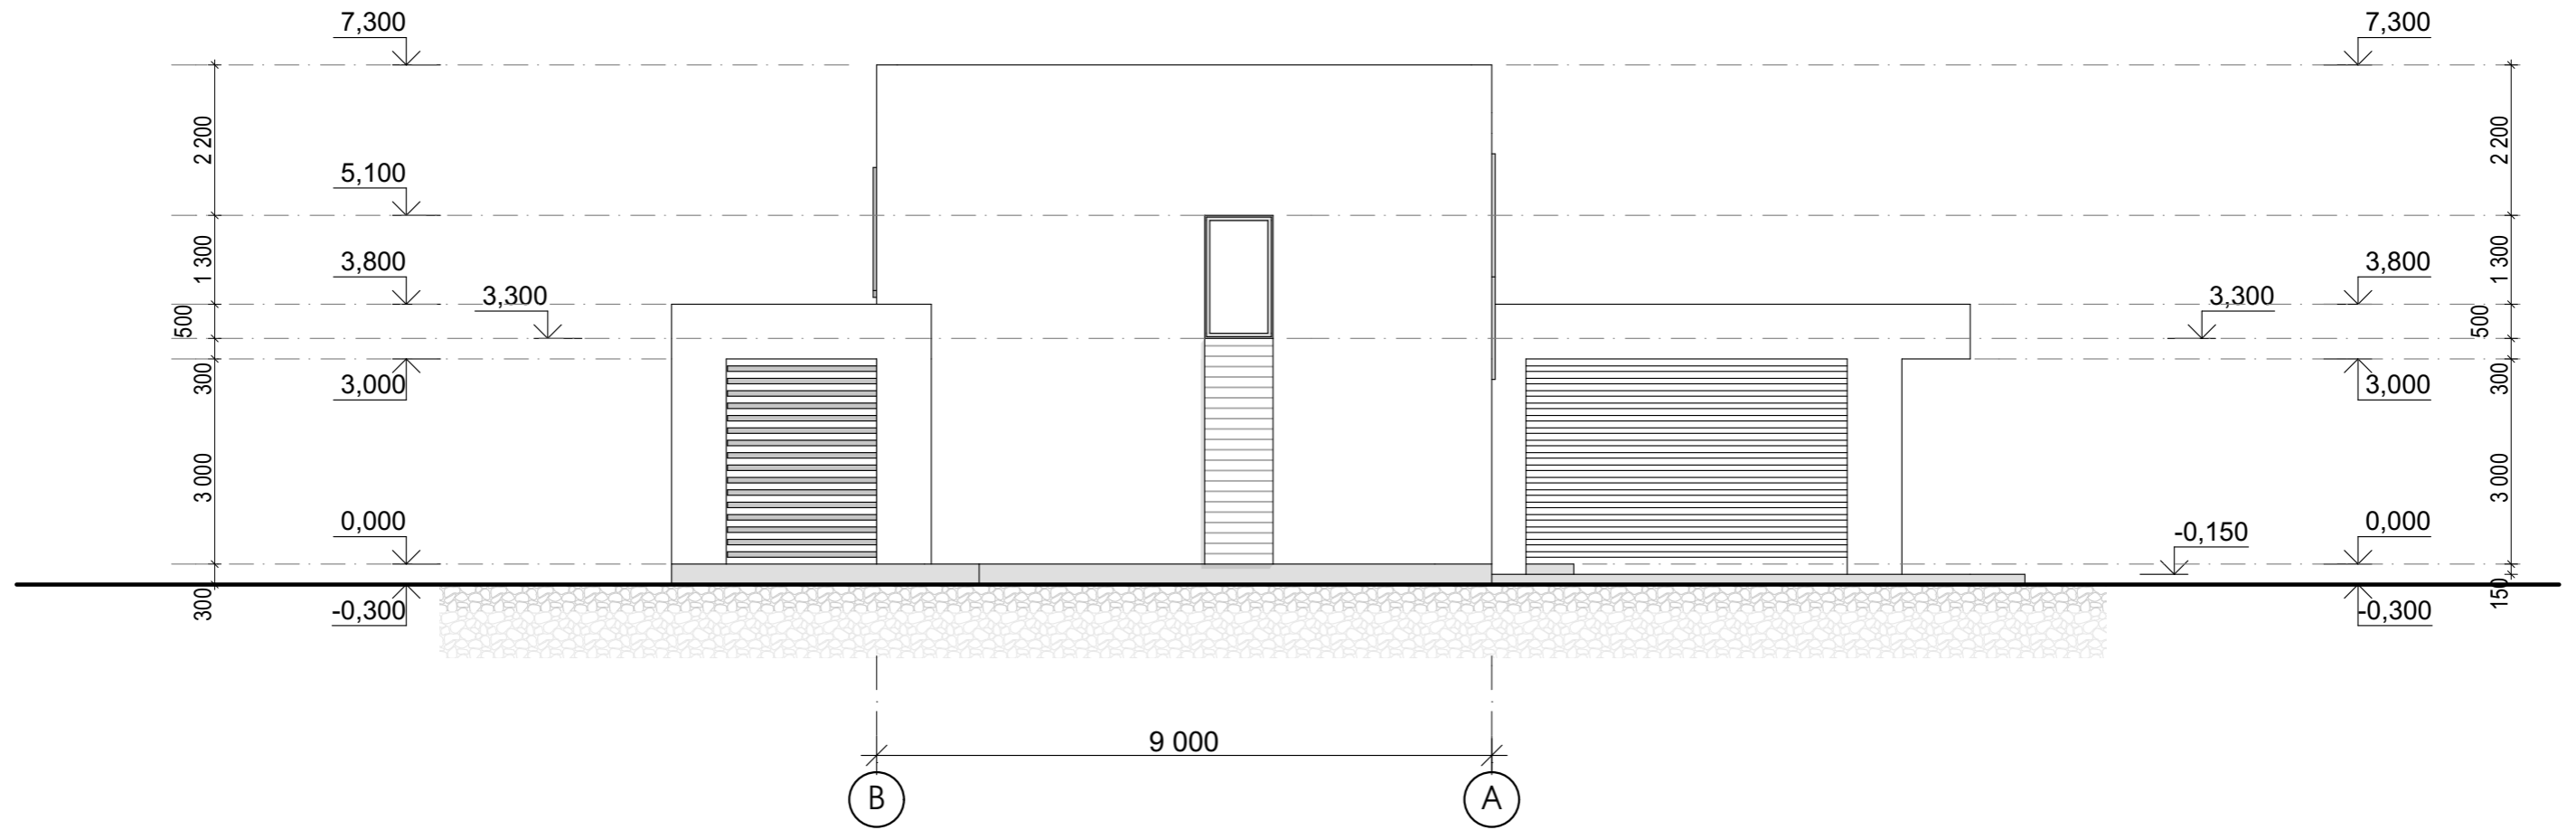


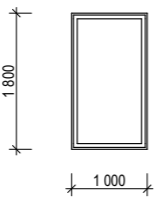
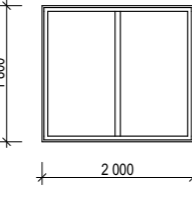
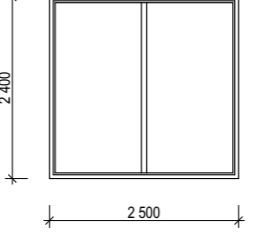
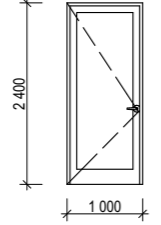
			ИНДИВИДУАЛЬНЫЙ ЖИЛОЙ ЗОМ			
ДОЛЖНОСТЬ	ФАМИЛИЯ	ПОДПИСЬ		СТАДИЯ	ЛИСТ	ЛИСТОВ
АРХИТЕКТОР	КУЛБАЧАЕВ Н.Т.					
			ФАСАД В ОСЬЯХ В-А М. 1:100			
			 Дон Строй Технологии			







			ИНДИВИДУАЛЬНЫЙ ЖИЛОЙ ЗОМ			
Должность	Фамилия	Подпись		Стадия	Лист	Листов
АРХИТЕКТОР	КУЛБАЧАЕВ Н.Т.					
			ФАСАД В ОСЬЯХ 4-1 М. 1:100			
			 Дон Строй Технологии			



			ИНДИВИДУАЛЬНЫЙ ЖИЛОЙ ЗОМ			
ДОЛЖНОСТЬ	ФАМИЛИЯ	ПОДПИСЬ		СТАДИЯ	ЛИСТ	ЛИСТОВ
АРХИТЕКТОР	КУЛБАЧАЕВ Н.Т.					
			РАЗРЕЗ 1-1 М. 1:100			
			 Дон Строй Технологии			

№	Усл. обозн.	НАИМЕНОВАНИЕ	РАЗМЕРЫ ОКОННЫХ БЛОКОВ (СХЕМА) М1:100	КОЛИЧЕСТВО ОКОННЫХ БЛОКОВ НА ЭТАЖАХ (ШТ)					ВСЕГО
				ЦОК. ЭТАЖ	ПЕРВЫЙ ЭТАЖ	ВТОРОЙ ЭТАЖ	ТРЕТИЙ ЭТАЖ	ЧЕРДАК	
1	ОК - 1	ИНДИВИДУАЛЬНЫЙ ОКОННЫЙ БЛОК, МЕТАЛЛОПЛАСТИК		-	1	3	-	-	4
2	ОК - 2	ИНДИВИДУАЛЬНЫЙ ОКОННЫЙ БЛОК, МЕТАЛЛОПЛАСТИК		-	1	3	-	-	4
3	ОК - 3	ИНДИВИДУАЛЬНЫЙ ОКОННЫЙ БЛОК, МЕТАЛЛОПЛАСТИК		-	2	-	-	-	2
4	ОК - 4	ИНДИВИДУАЛЬНЫЙ ОКОННЫЙ БЛОК, МЕТАЛЛОПЛАСТИК		-	1	-	-	-	1
ОБЩЕЕ КОЛИЧЕСТВО ОКОННЫХ БЛОКОВ ПО ПРОЕКТУ									11

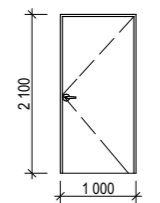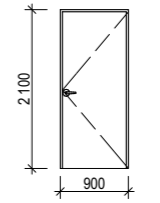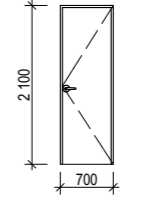№	Усл. обозн.	НАИМЕНОВАНИЕ	РАЗМЕРЫ ДВЕРНЫХ БЛОКОВ (СХЕМА) М1:100	КОЛИЧЕСТВО ДВЕРНЫХ БЛОКОВ НА ЭТАЖАХ (ШТ)					ВСЕГО
				ЦОК. ЭТАЖ	ПЕРВЫЙ ЭТАЖ	ВТОРОЙ ЭТАЖ	ТРЕТИЙ ЭТАЖ	ЧЕРДАК	
1	ДН- 1	ИНДИВИДУАЛЬНЫЙ ДВЕРНОЙ БЛОК, НАРУЖНЫЙ,		-	1	-	-	-	1
2	ДГ - 1	ИНДИВИДУАЛЬНЫЙ ДВЕРНОЙ БЛОК, ГЛУХОЙ ВНУТРЕННИЙ ИЗ МЕТАЛЛОПЛАСТИКА ИЛИ ДЕРЕВА		-	1	3	-	-	4
3	ДГ - 2	ИНДИВИДУАЛЬНЫЙ ДВЕРНОЙ БЛОК, ГЛУХОЙ ВНУТРЕННИЙ ИЗ МЕТАЛЛОПЛАСТИКА ИЛИ ДЕРЕВА		-	2	1	-	-	3
ОБЩЕЕ КОЛИЧЕСТВО НАРУЖНЫХ И ВНУТРЕННИХ ДВЕРНЫХ БЛОКОВ ПО ПРОЕКТУ									8

Должность	Фамилия	Подпись	Индивидуальный жилой жом		
АРХИТЕКТОР	КУЛБАЧАЕВ Н.Т.		СТАДИЯ ЭП	ЛИСТ АР	ЛИСТОВ АР
СПЕЦИФИКАЦИЯ ЗАПОЛНЕНИЯ ДВЕРНЫХ И ОКОННЫХ ПРОЕМОВ М. 1:100			 ДОН Строй Технологии		