


План на отгм 0,000м

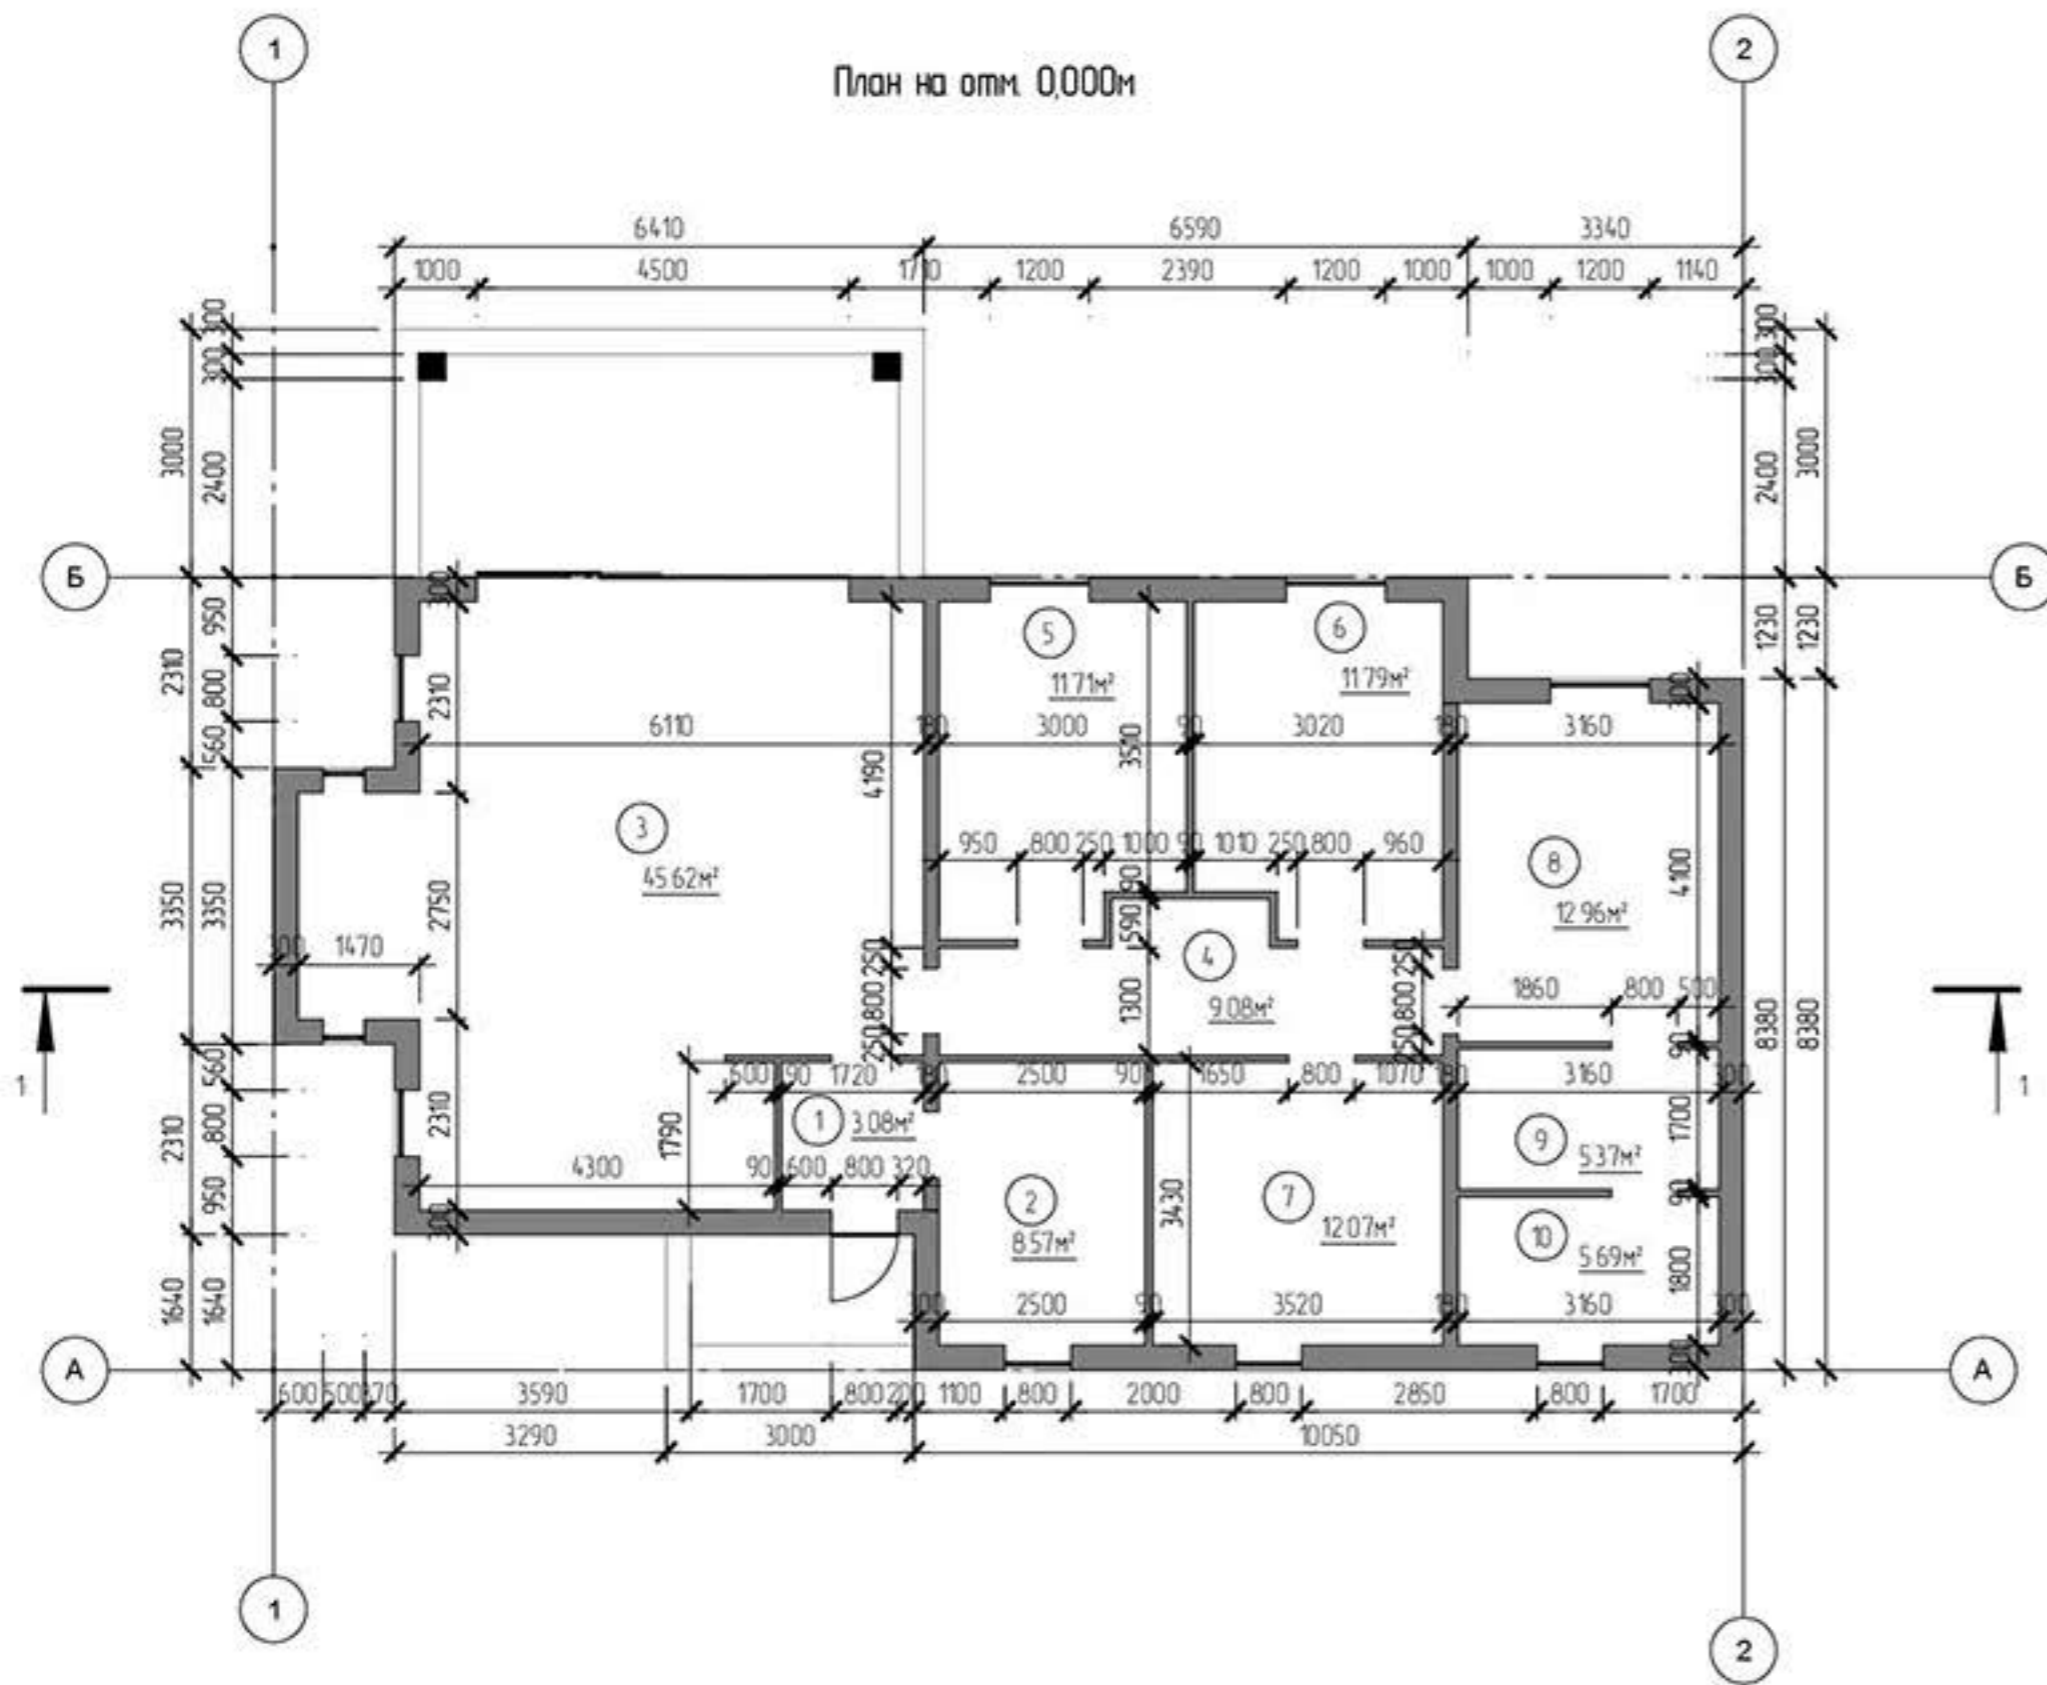

Экспликация помещений

Номер помещения	Наименование	Площадь, м²	Кот. помещения
1	Помещение	3,08	
2	Помещение	8,57	
3	Помещение	45,62	
4	Помещение	9,08	
5	Помещение	11,71	
6	Помещение	11,79	
7	Помещение	12,07	
8	Помещение	12,96	
9	Помещение	5,37	
10	Помещение	5,69	
Итого		125,93	

Изм	Колуч	Лист	№ док	Подпись	Дата			
						Стадия	Лист	Листов
						ЭП		
						План на отгм 0,000м		
						Ф Б Р И К А К А Р К А С О В		