




План на отметке +0.000 М50

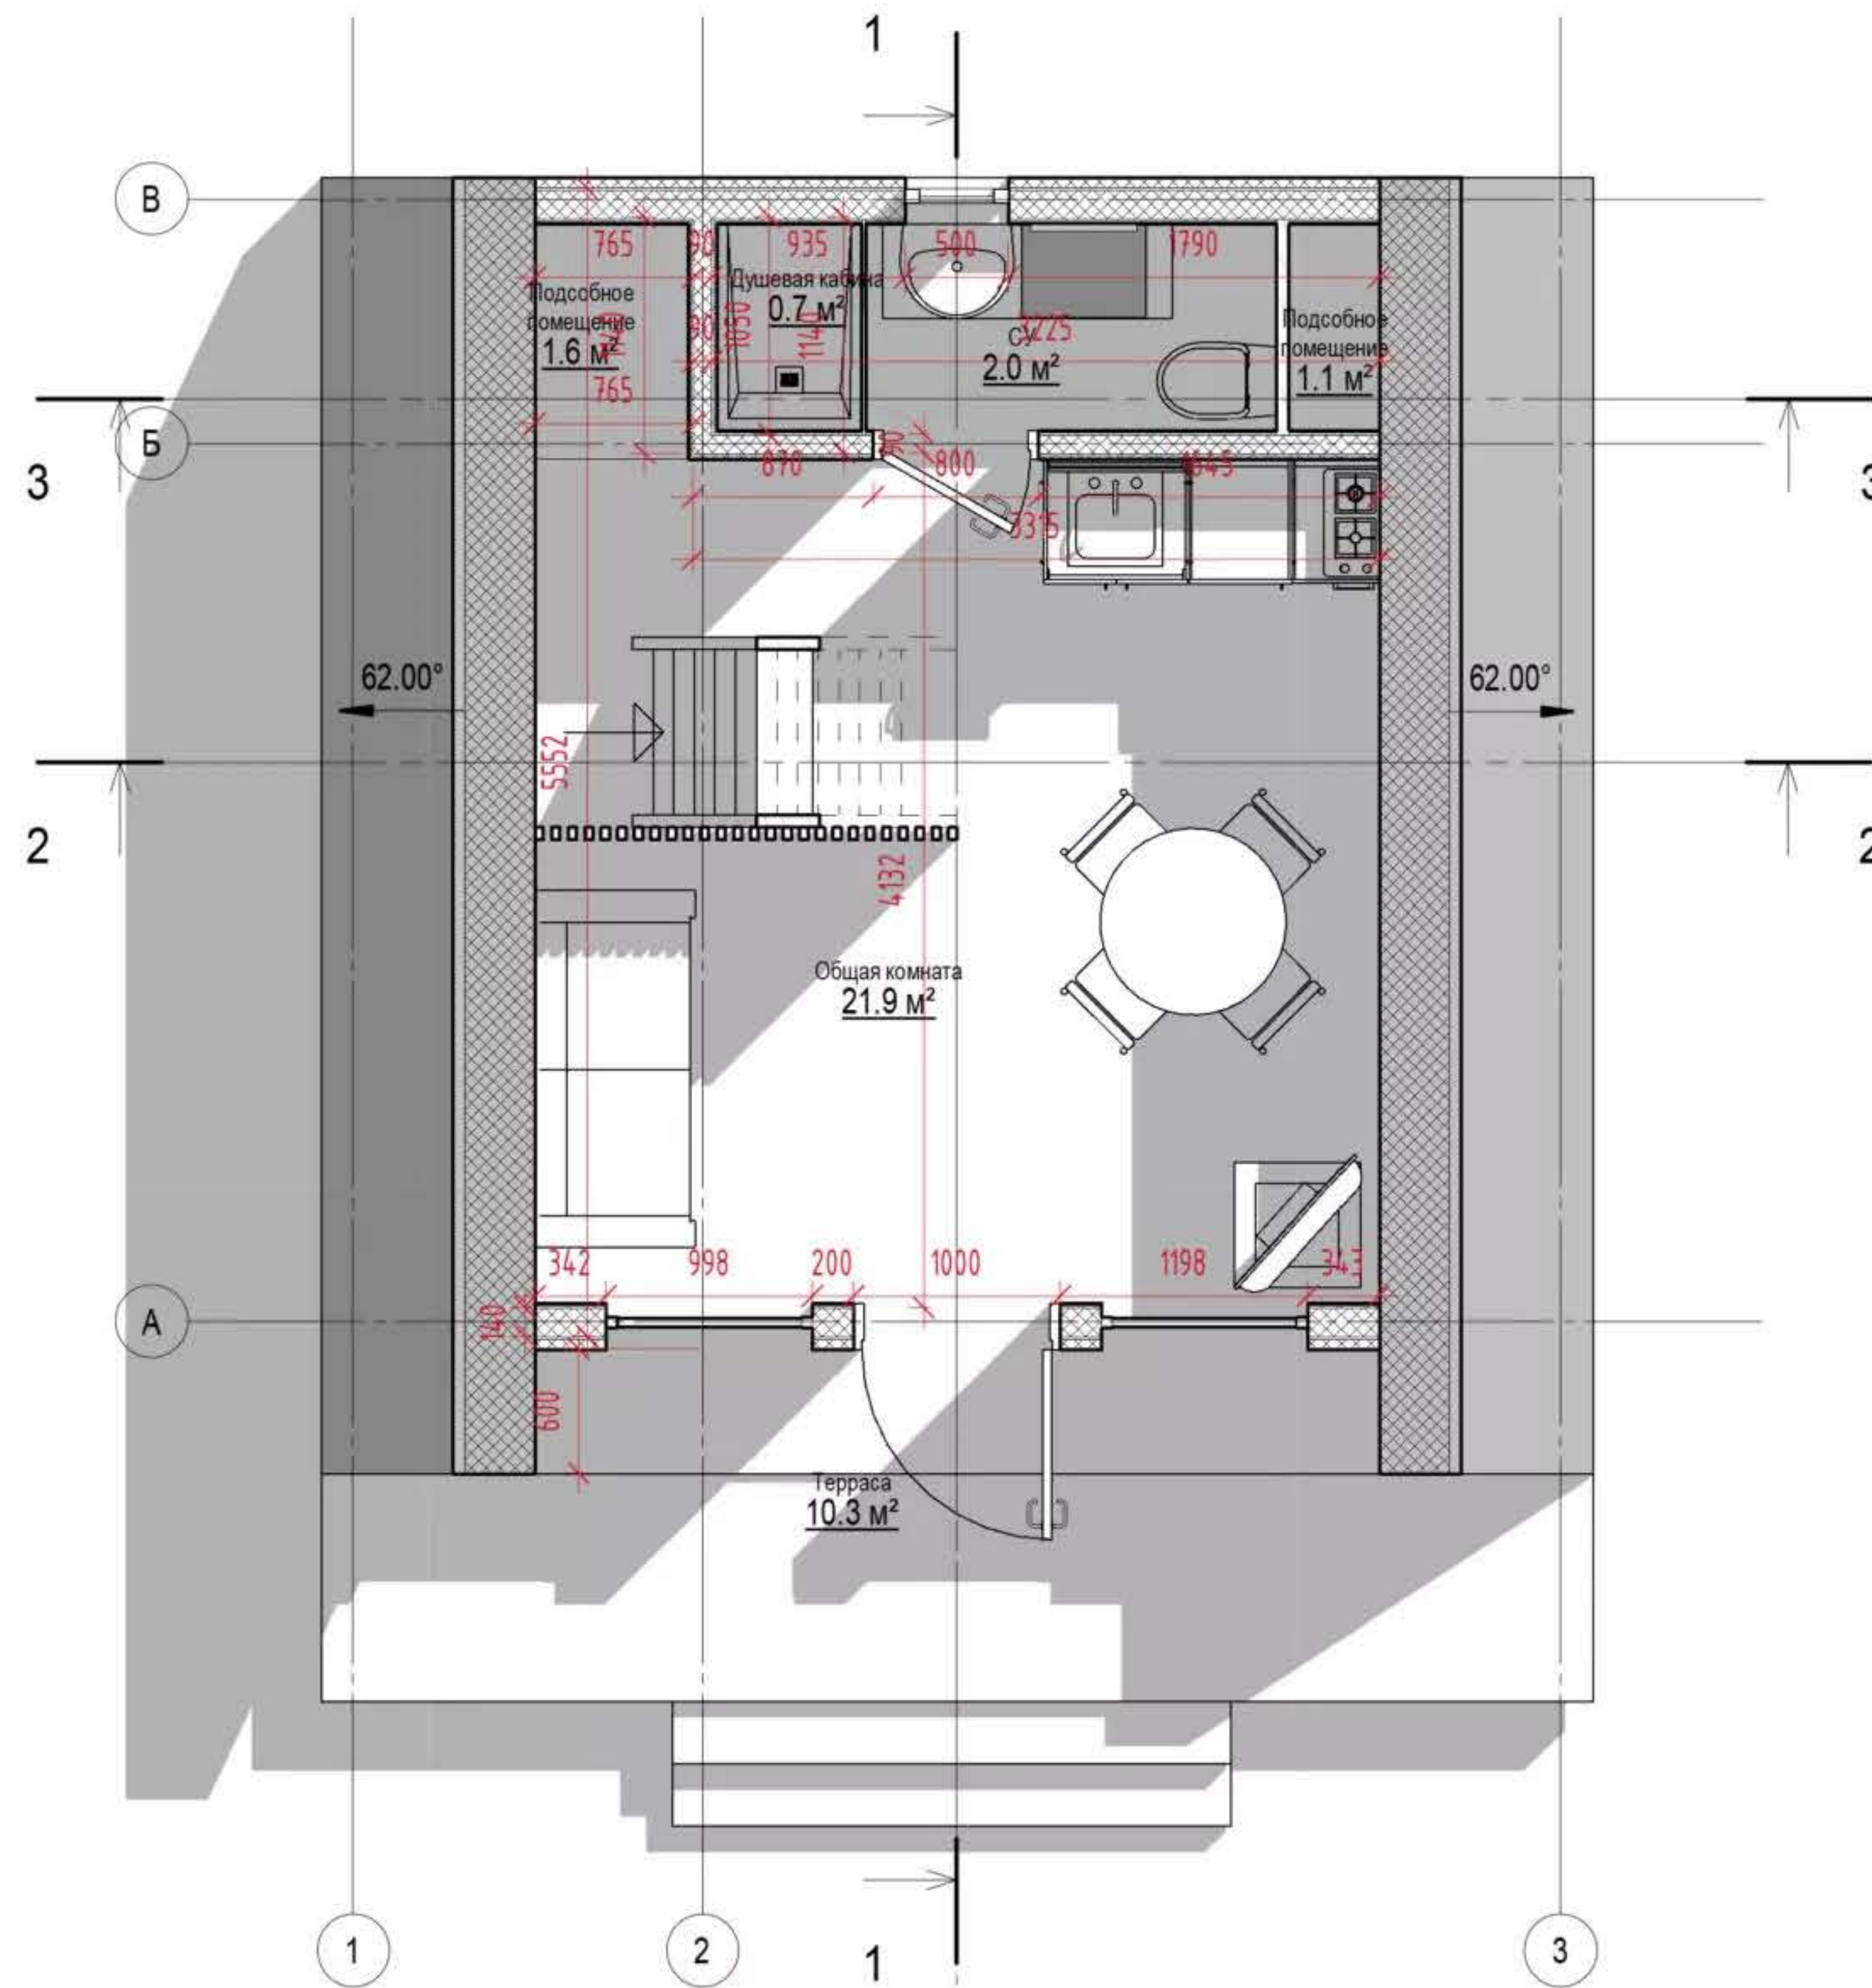

План на отметке +3.000 М100

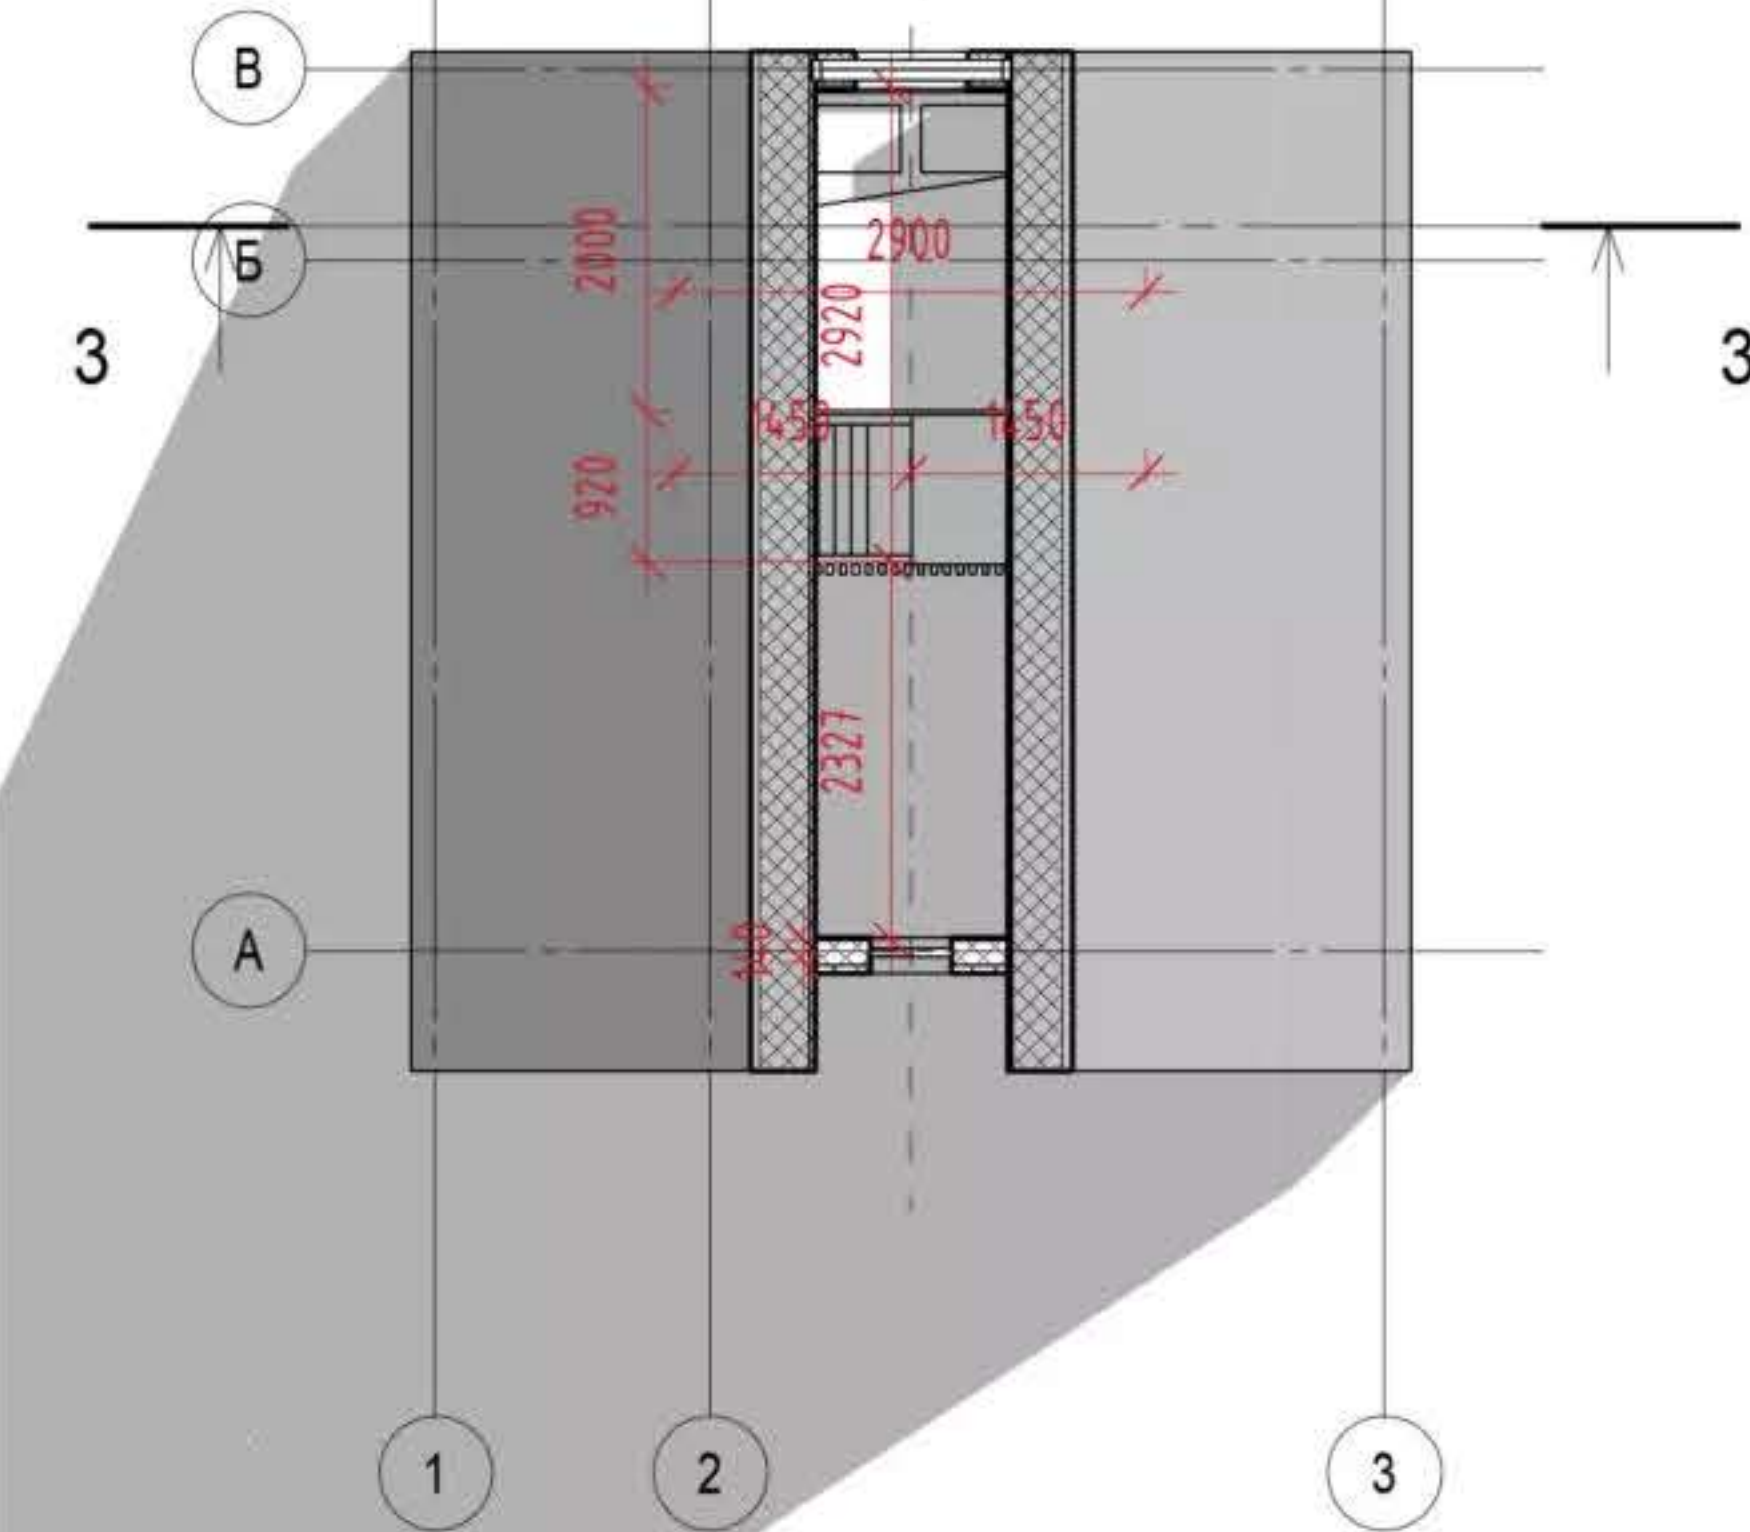

План кровли М10

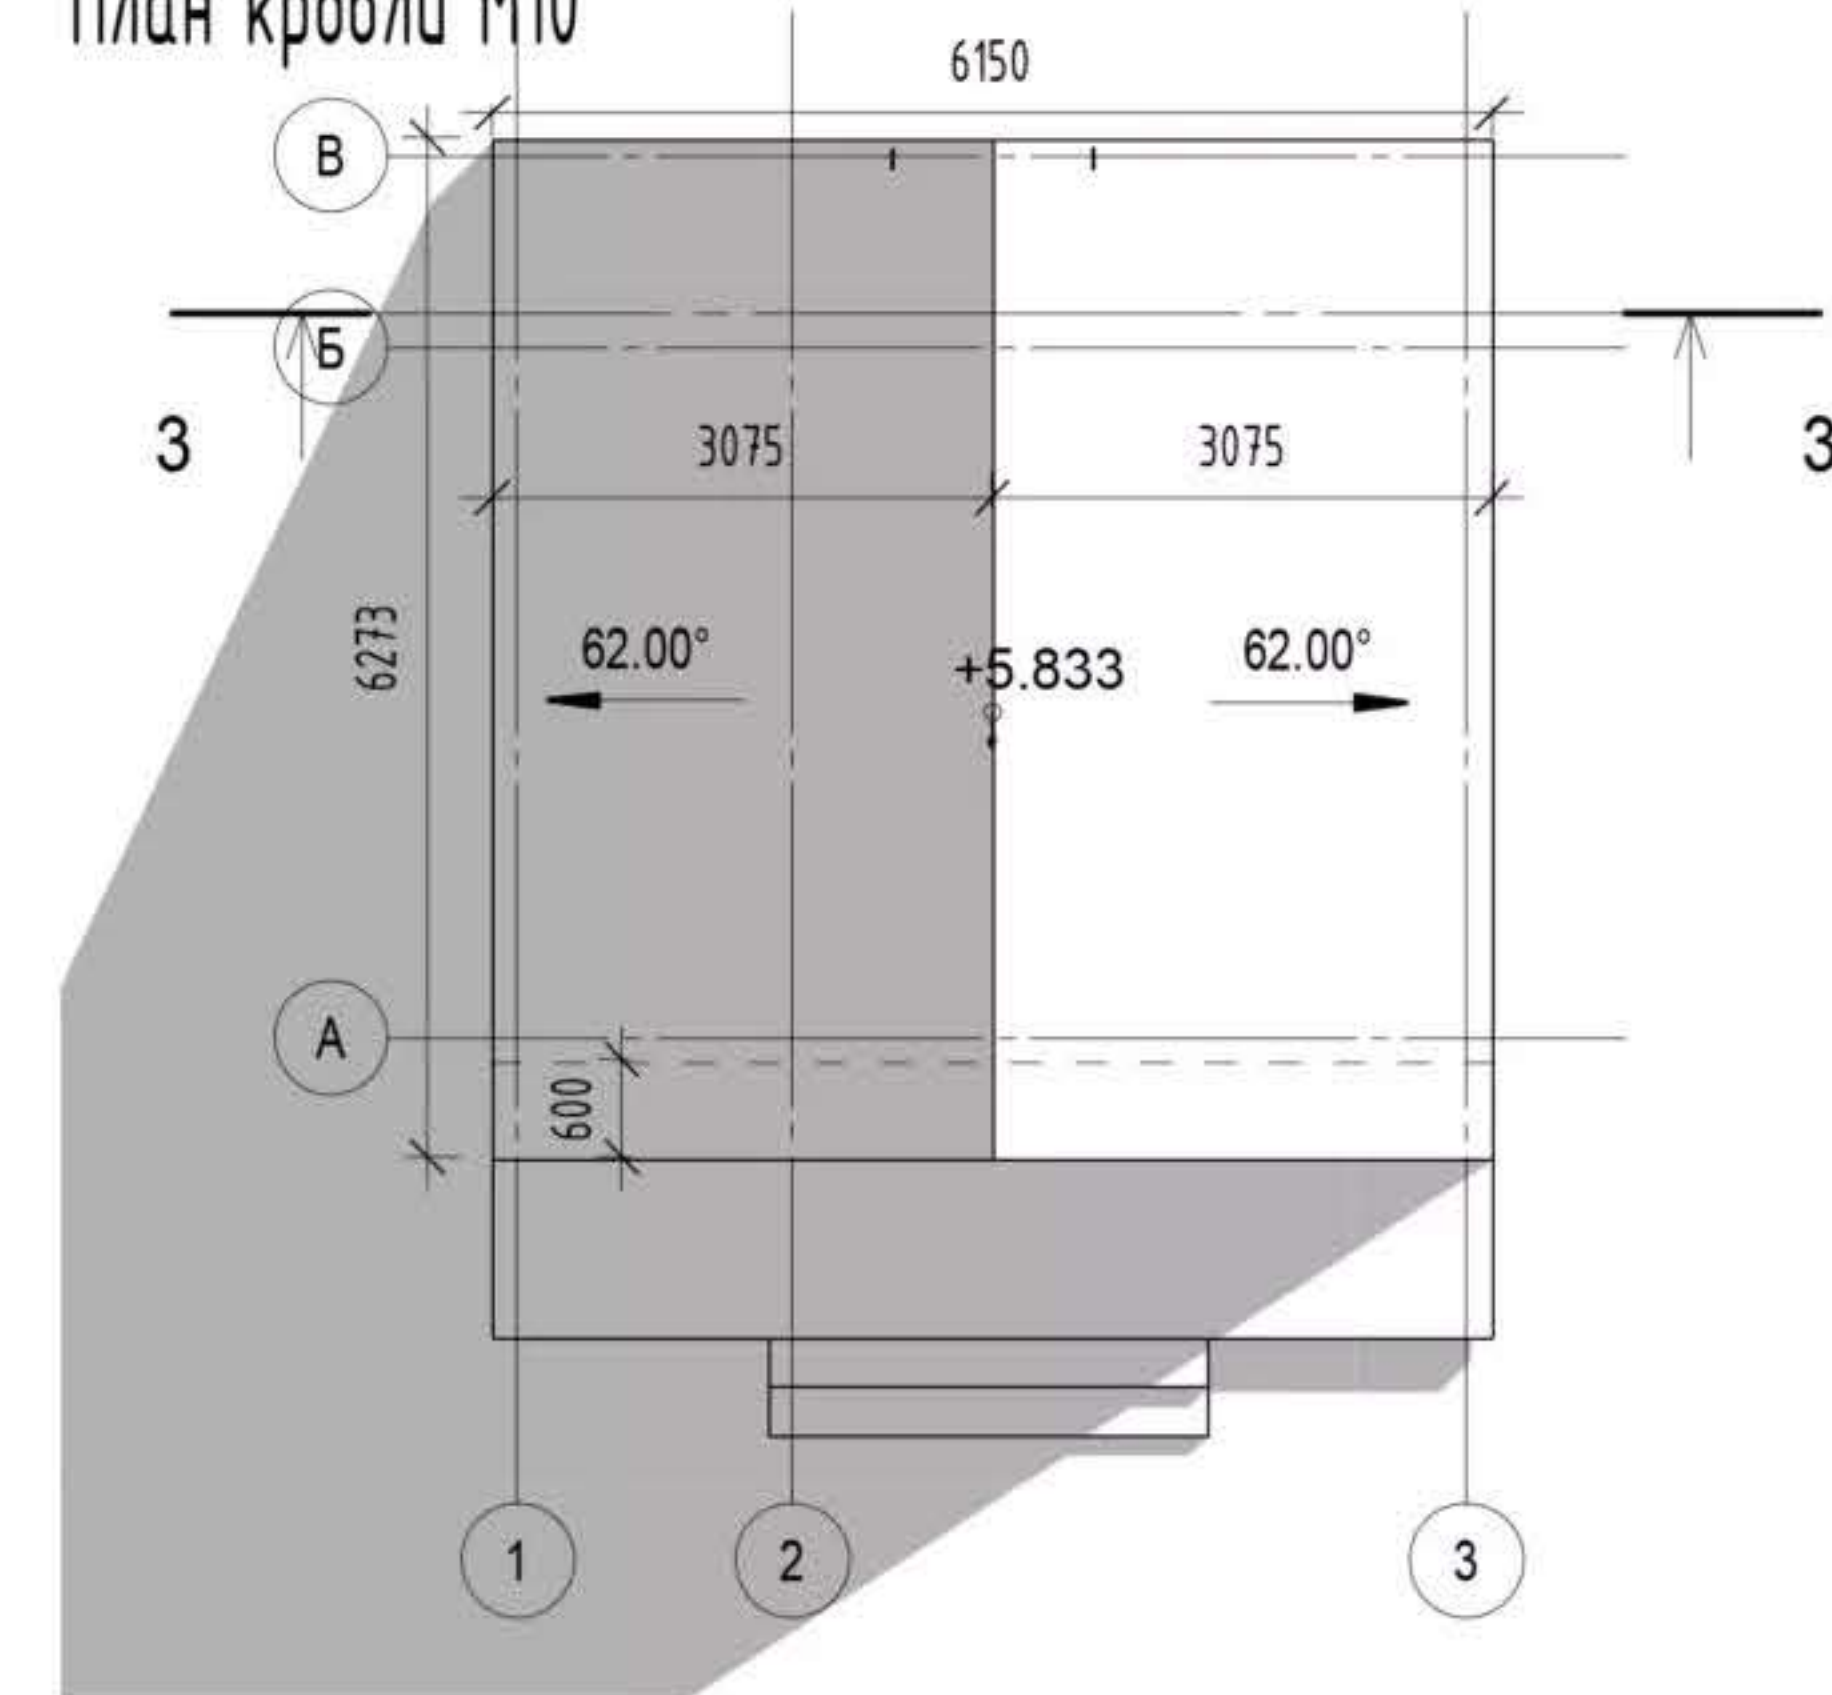

Примечание:

1. Красным цветом расставлены размеры по каркасу ЛСТК.
2. Черным цветом обозначены размеры по предчистовой отделке.
3. Размеры дверей и окон расставлены по проему.
4. Утепление внешних и внутренних стен минераловатным утеплителем.
5. Рекомендуется наружное утепление нижнего контура перекрытия с помощью ЭППС.

ЭП-2021 - 35/ЭП

Московская Область

Изм.	Кол.уч.	Лист	№ док.	Подпись	Дата	A_Frame	Стадия	Лист	Листов
Разраб.		Глебова			06/21		ЭП	03	09
Проверил		Ежелев			06/21				
Н. контроль		Ефремов			06/21	Планы несущих конструкций, План кровли			

