


План первого этажа

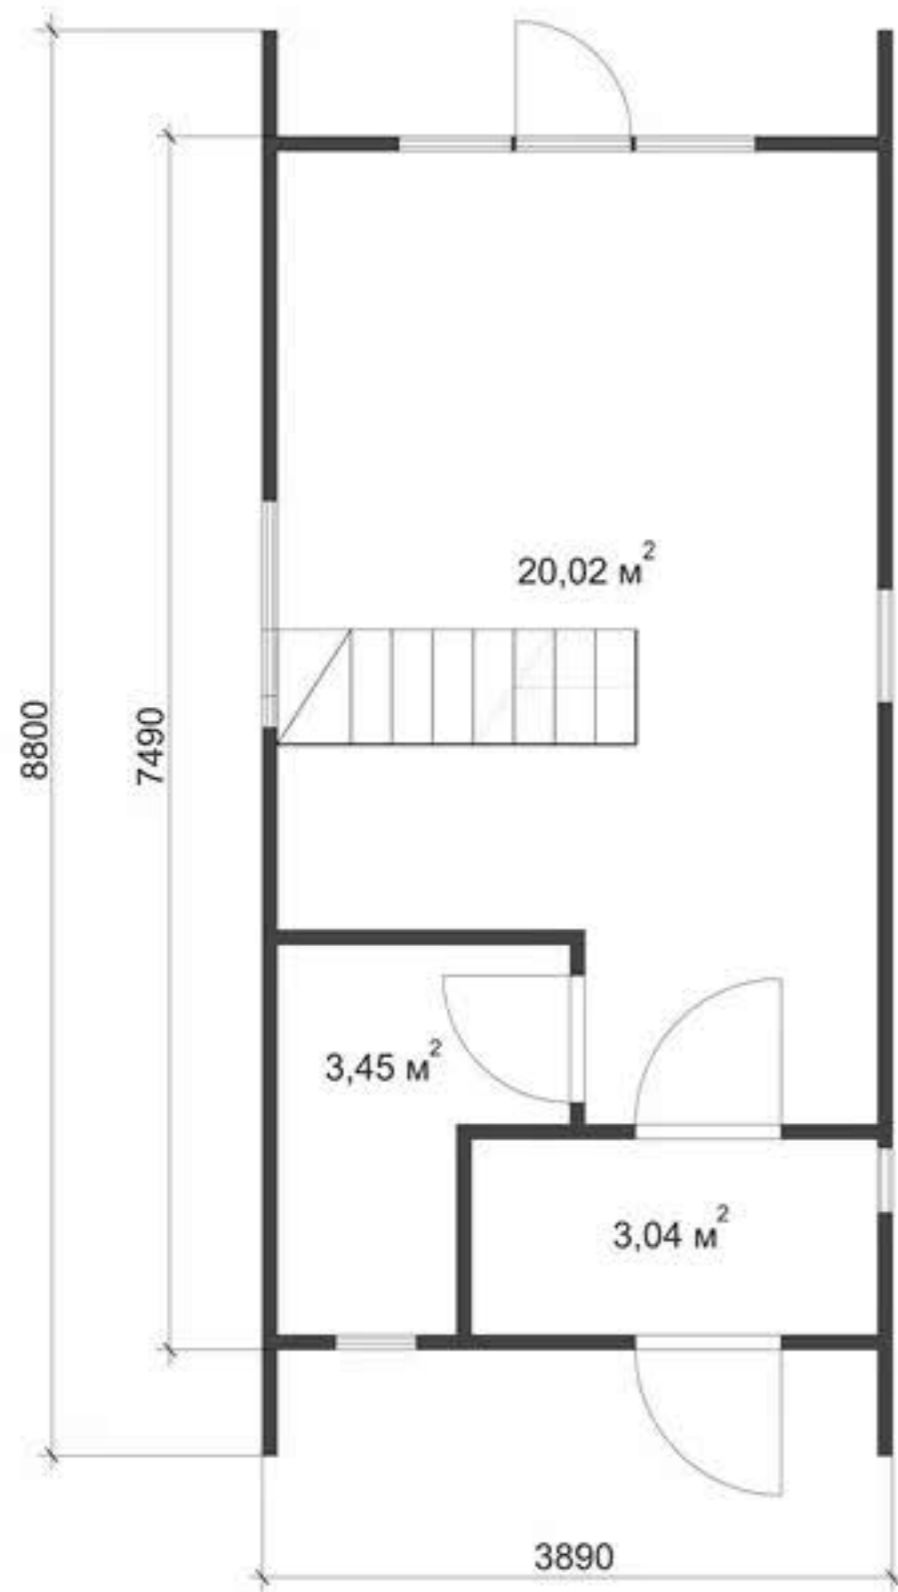

План второго этажа

