






		·		·					
Изм.	Кол.уч.	/lucm	№ док.	Подипсь	Дата				
							Стадия	/lucm	Листов
							ЭП		
							١١١		
				·	·	Фасады в осях			
	·			·					

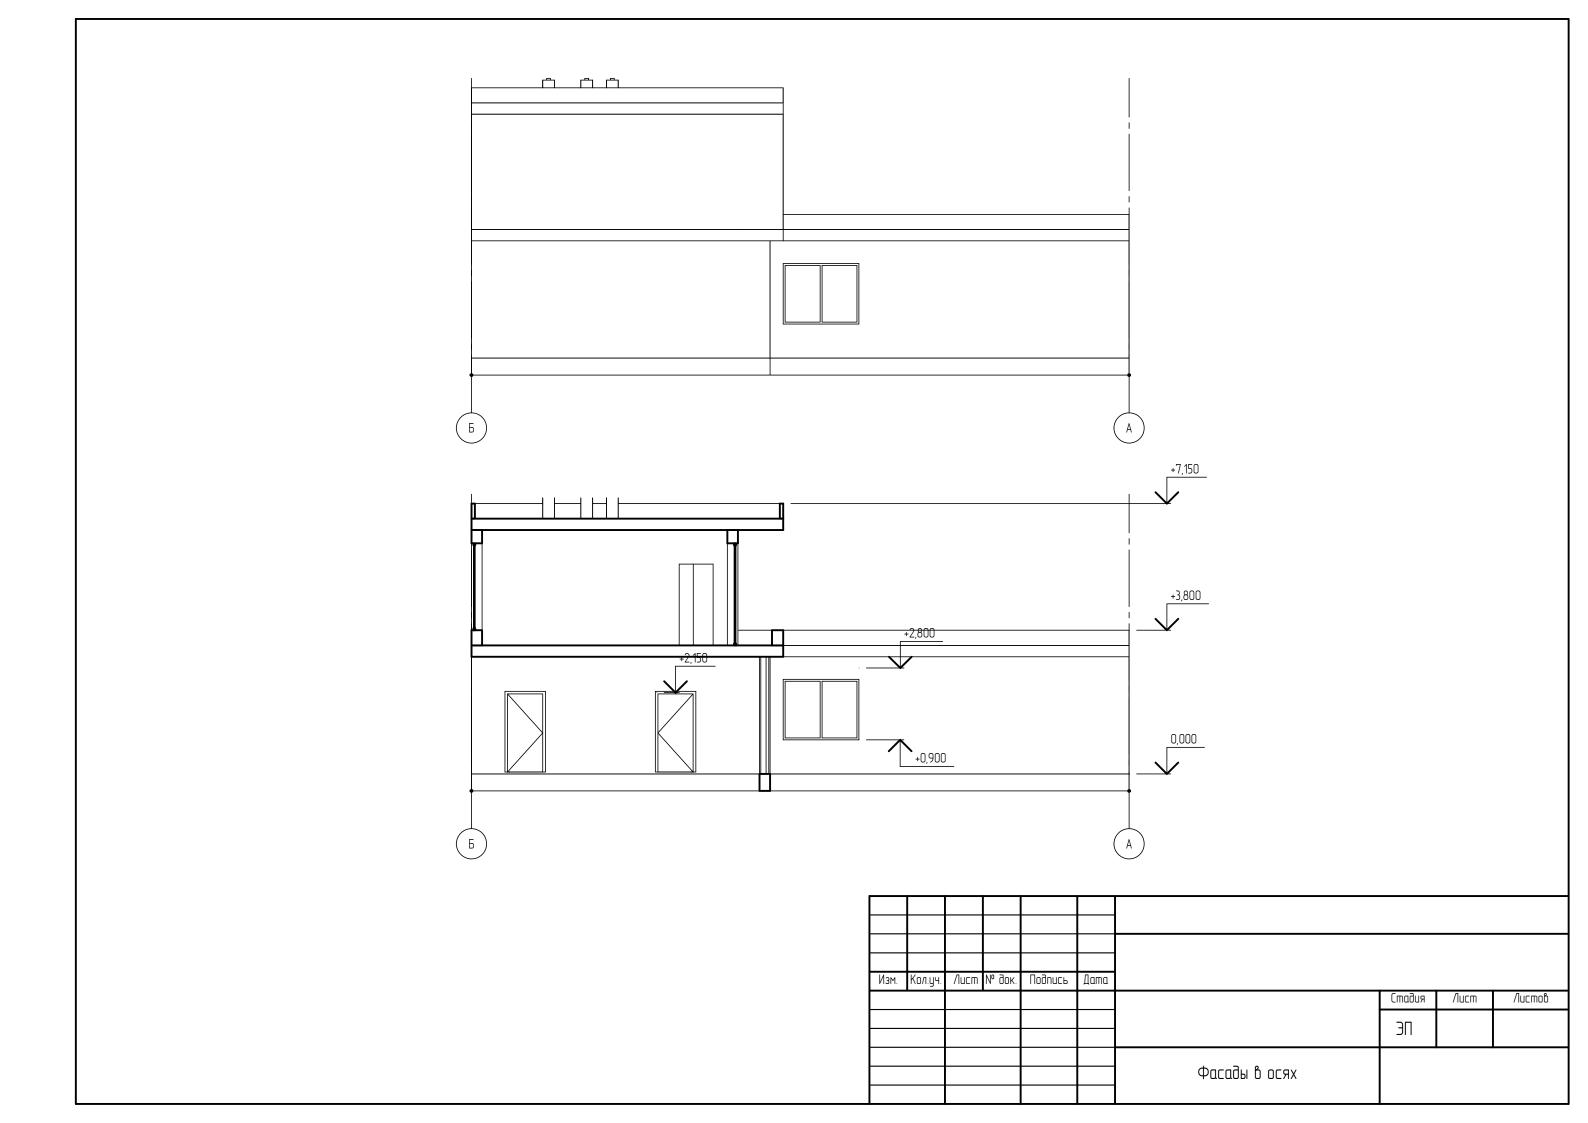

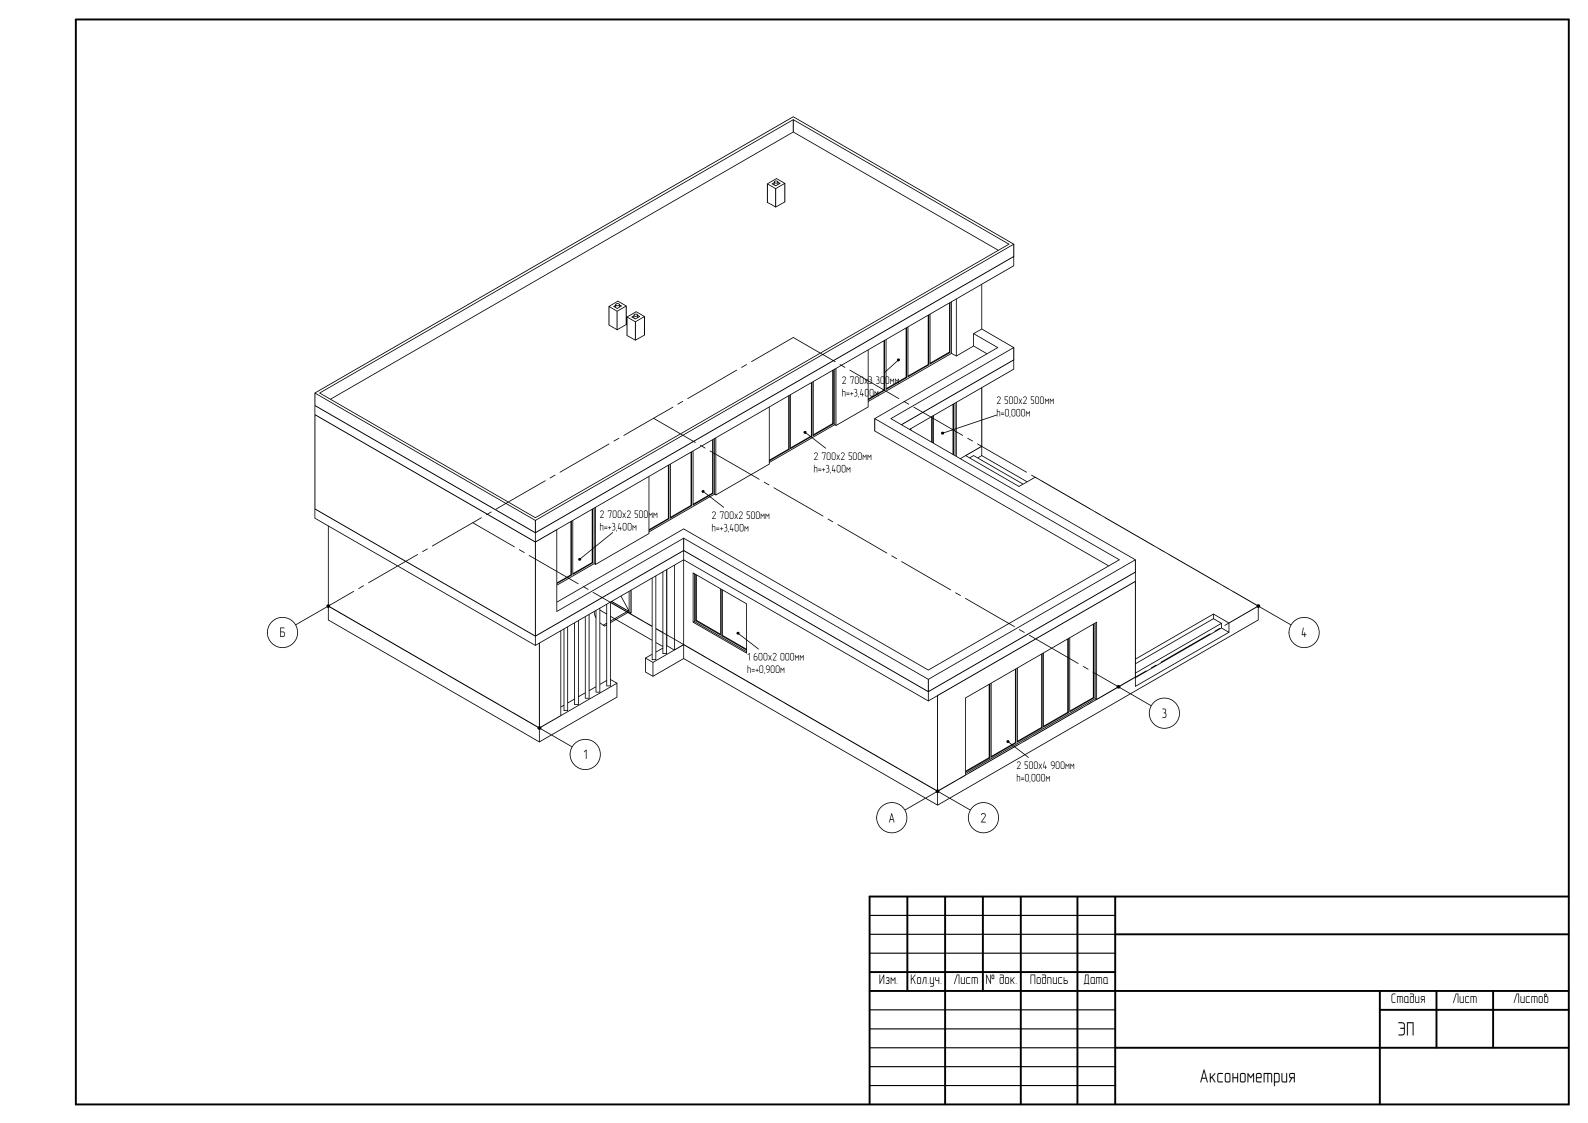

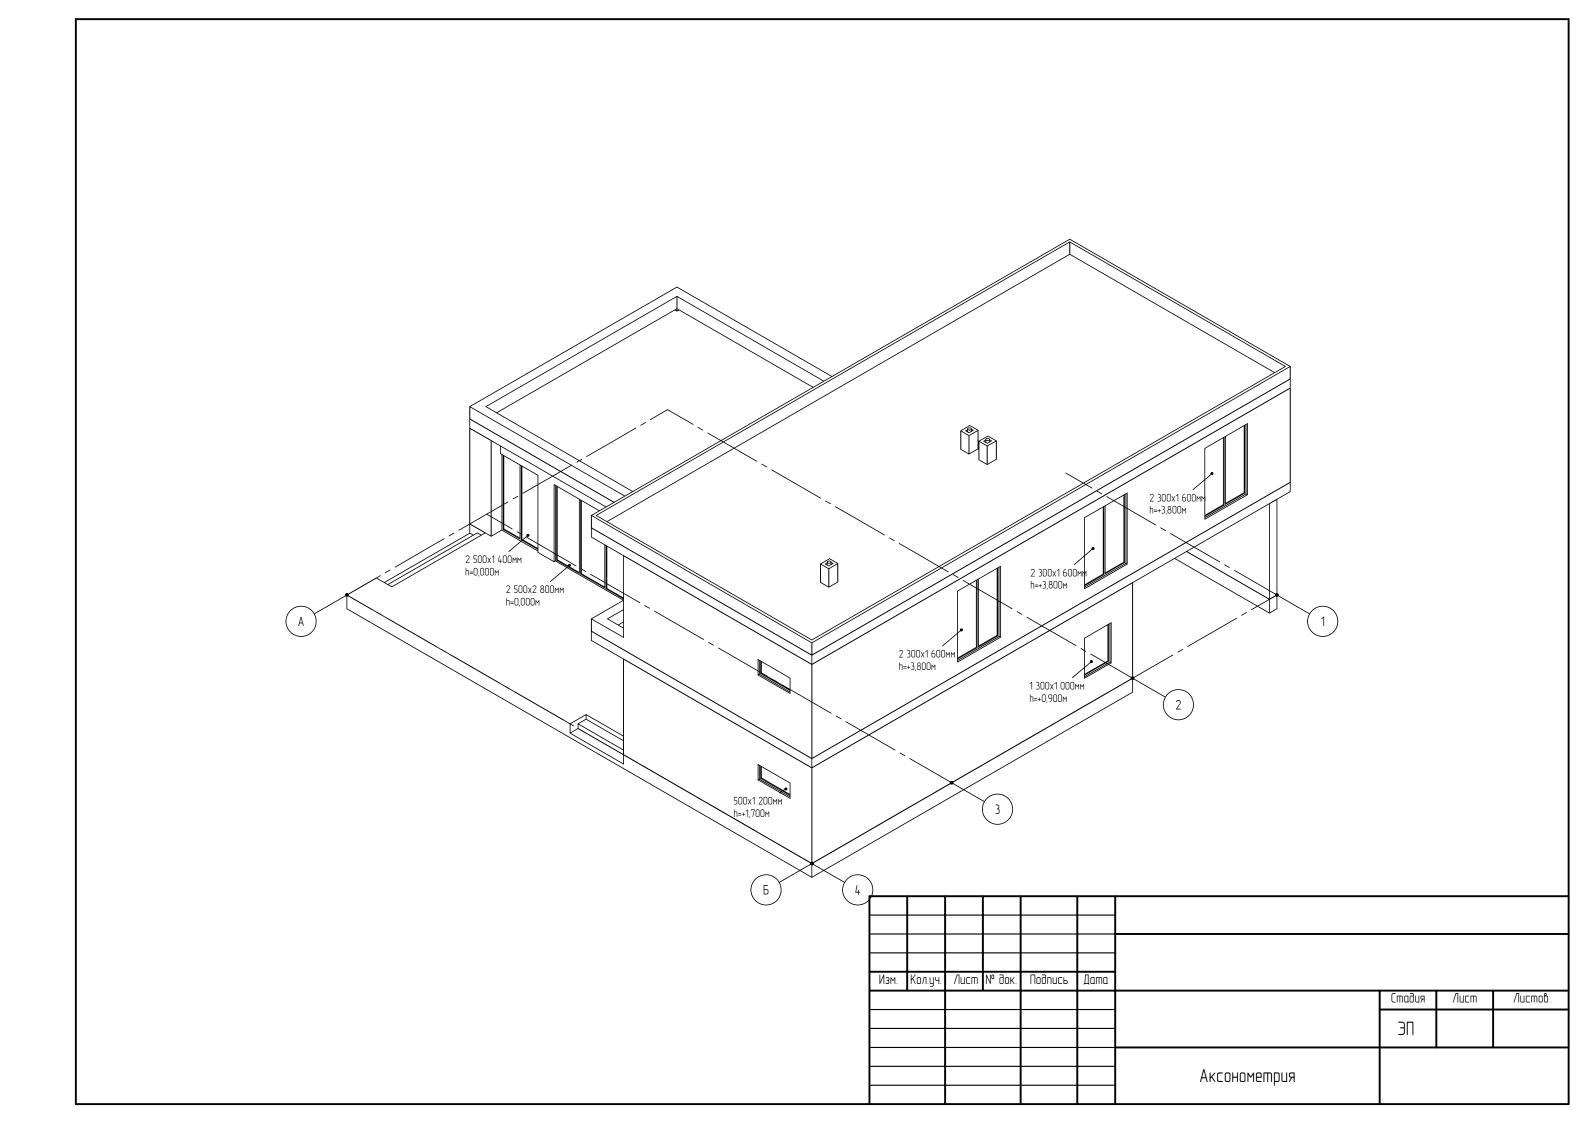

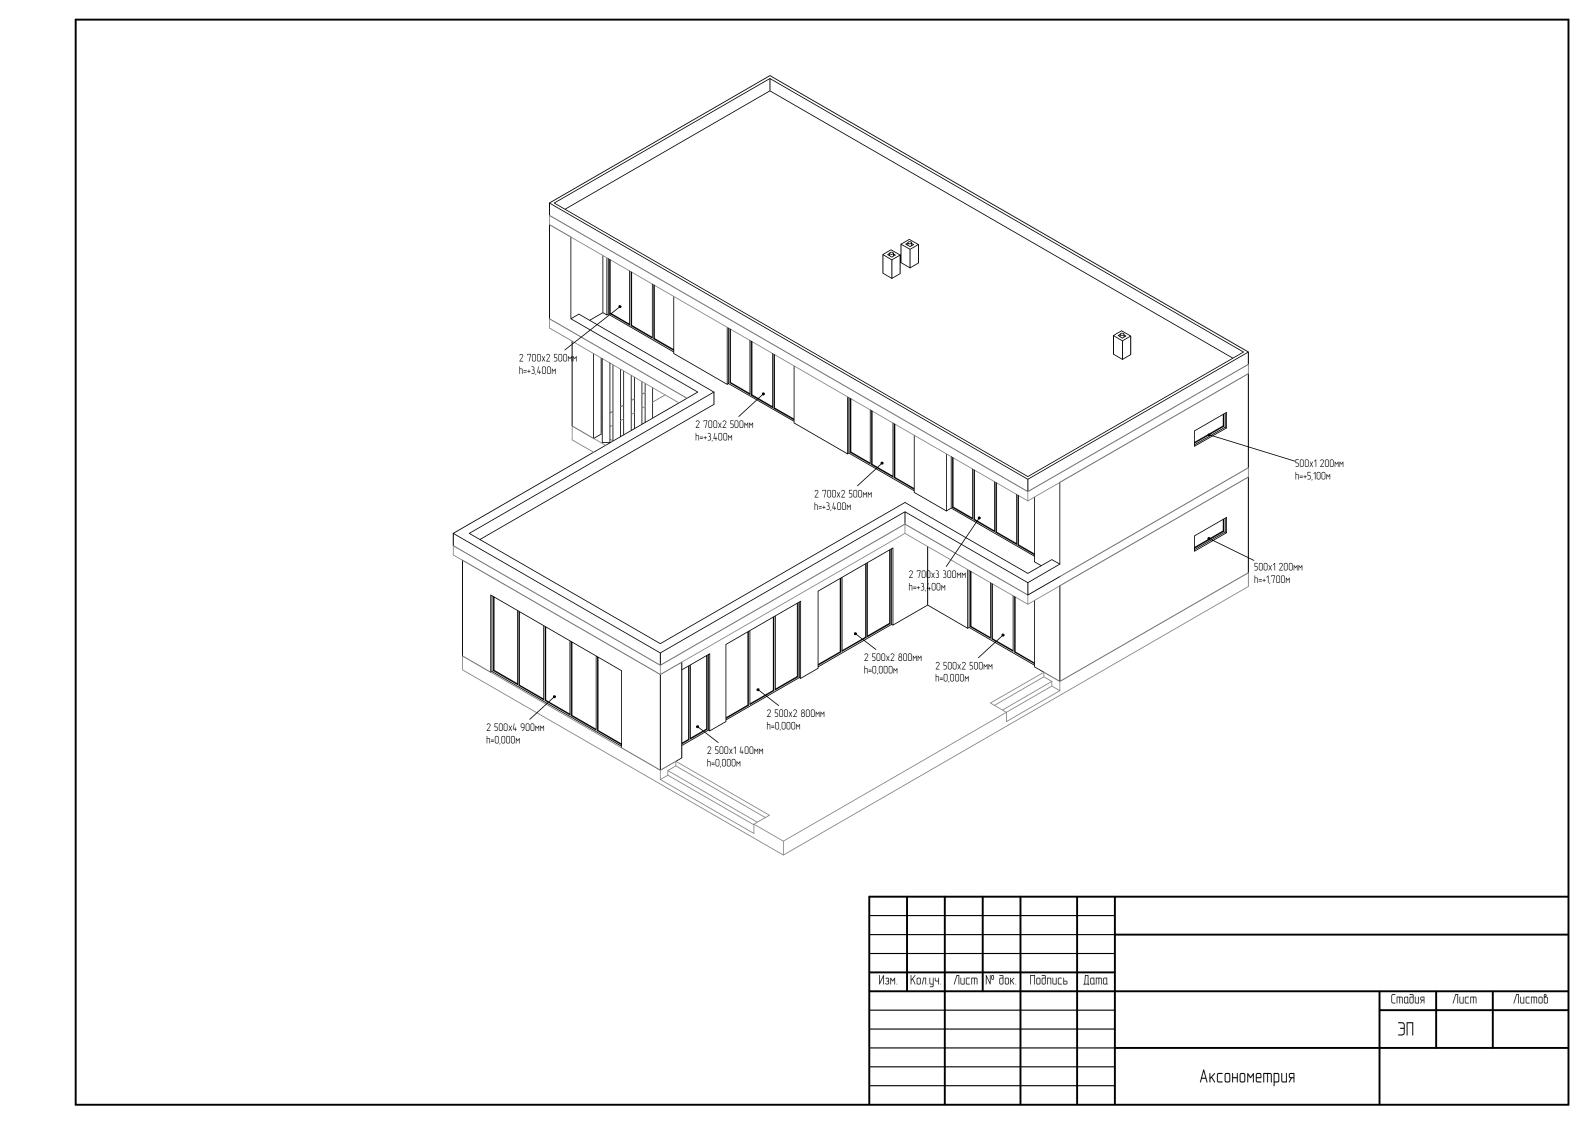

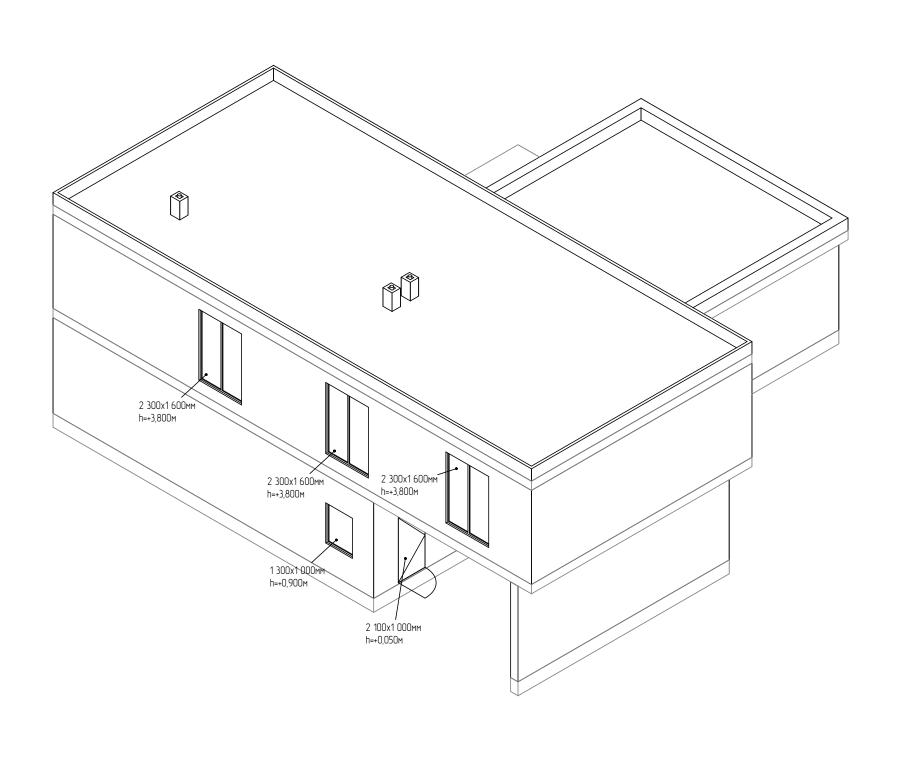

		·							
Изм.	Кол.уч.	/lucm	№ док.	Цодипсь	Дата				
							Стадия	/lucm	/lucmo
							ЭП		
							١١٦		
						Аксонометрия			
	·					·			

