


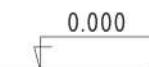
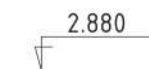
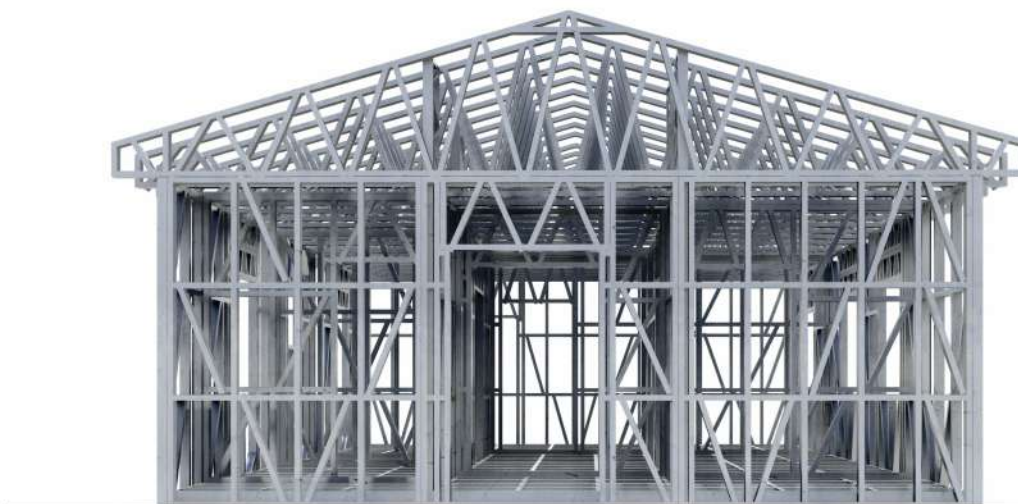


# Фельдшерско-акушерский пункт

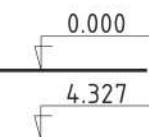

Изм.	Колуч	Лист	№ док.	Подпись	Дата			
							Стадия	Лист
							ЭП	Листов

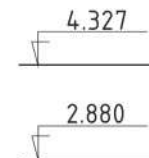

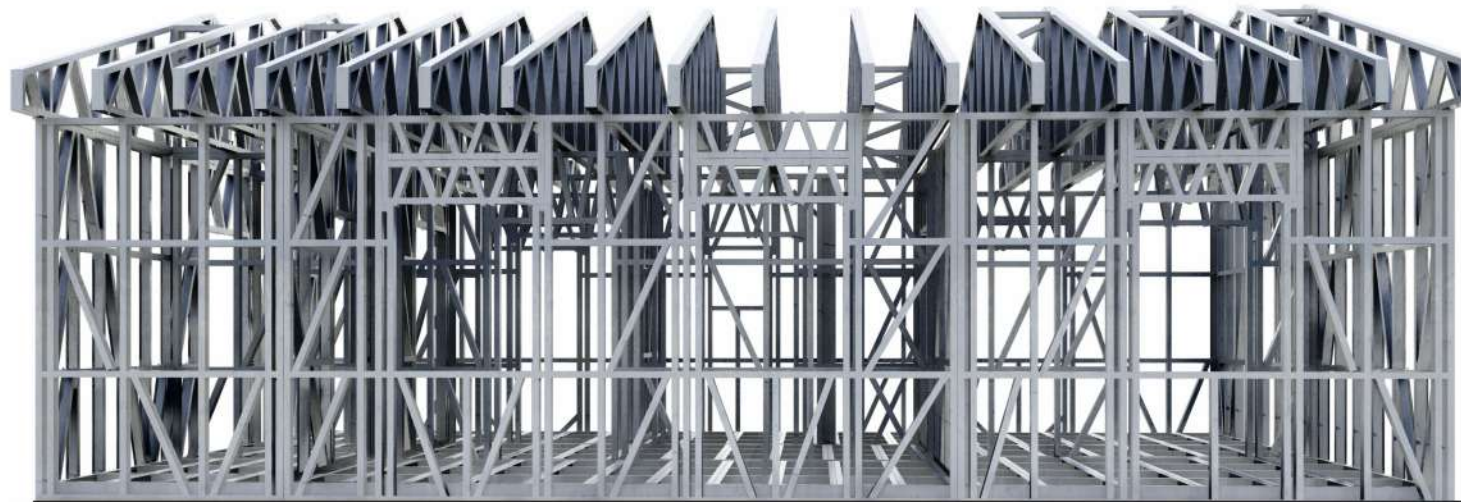

Изм.	Колуч.	Лист	№ док.	Подпись	Дата			
							Стадия	Лист
							ЭП	Листов
						Фасад	<b>ФАБРИКА КАРКАСОВ</b>	

# Фельдшерско-акушерский пункт



Изм.	Колуч	Лист	№ док.	Подпись	Дата			
							Статья	Лист
							ЭП	Листов
						Видовые кадры		