


План 1 этажа

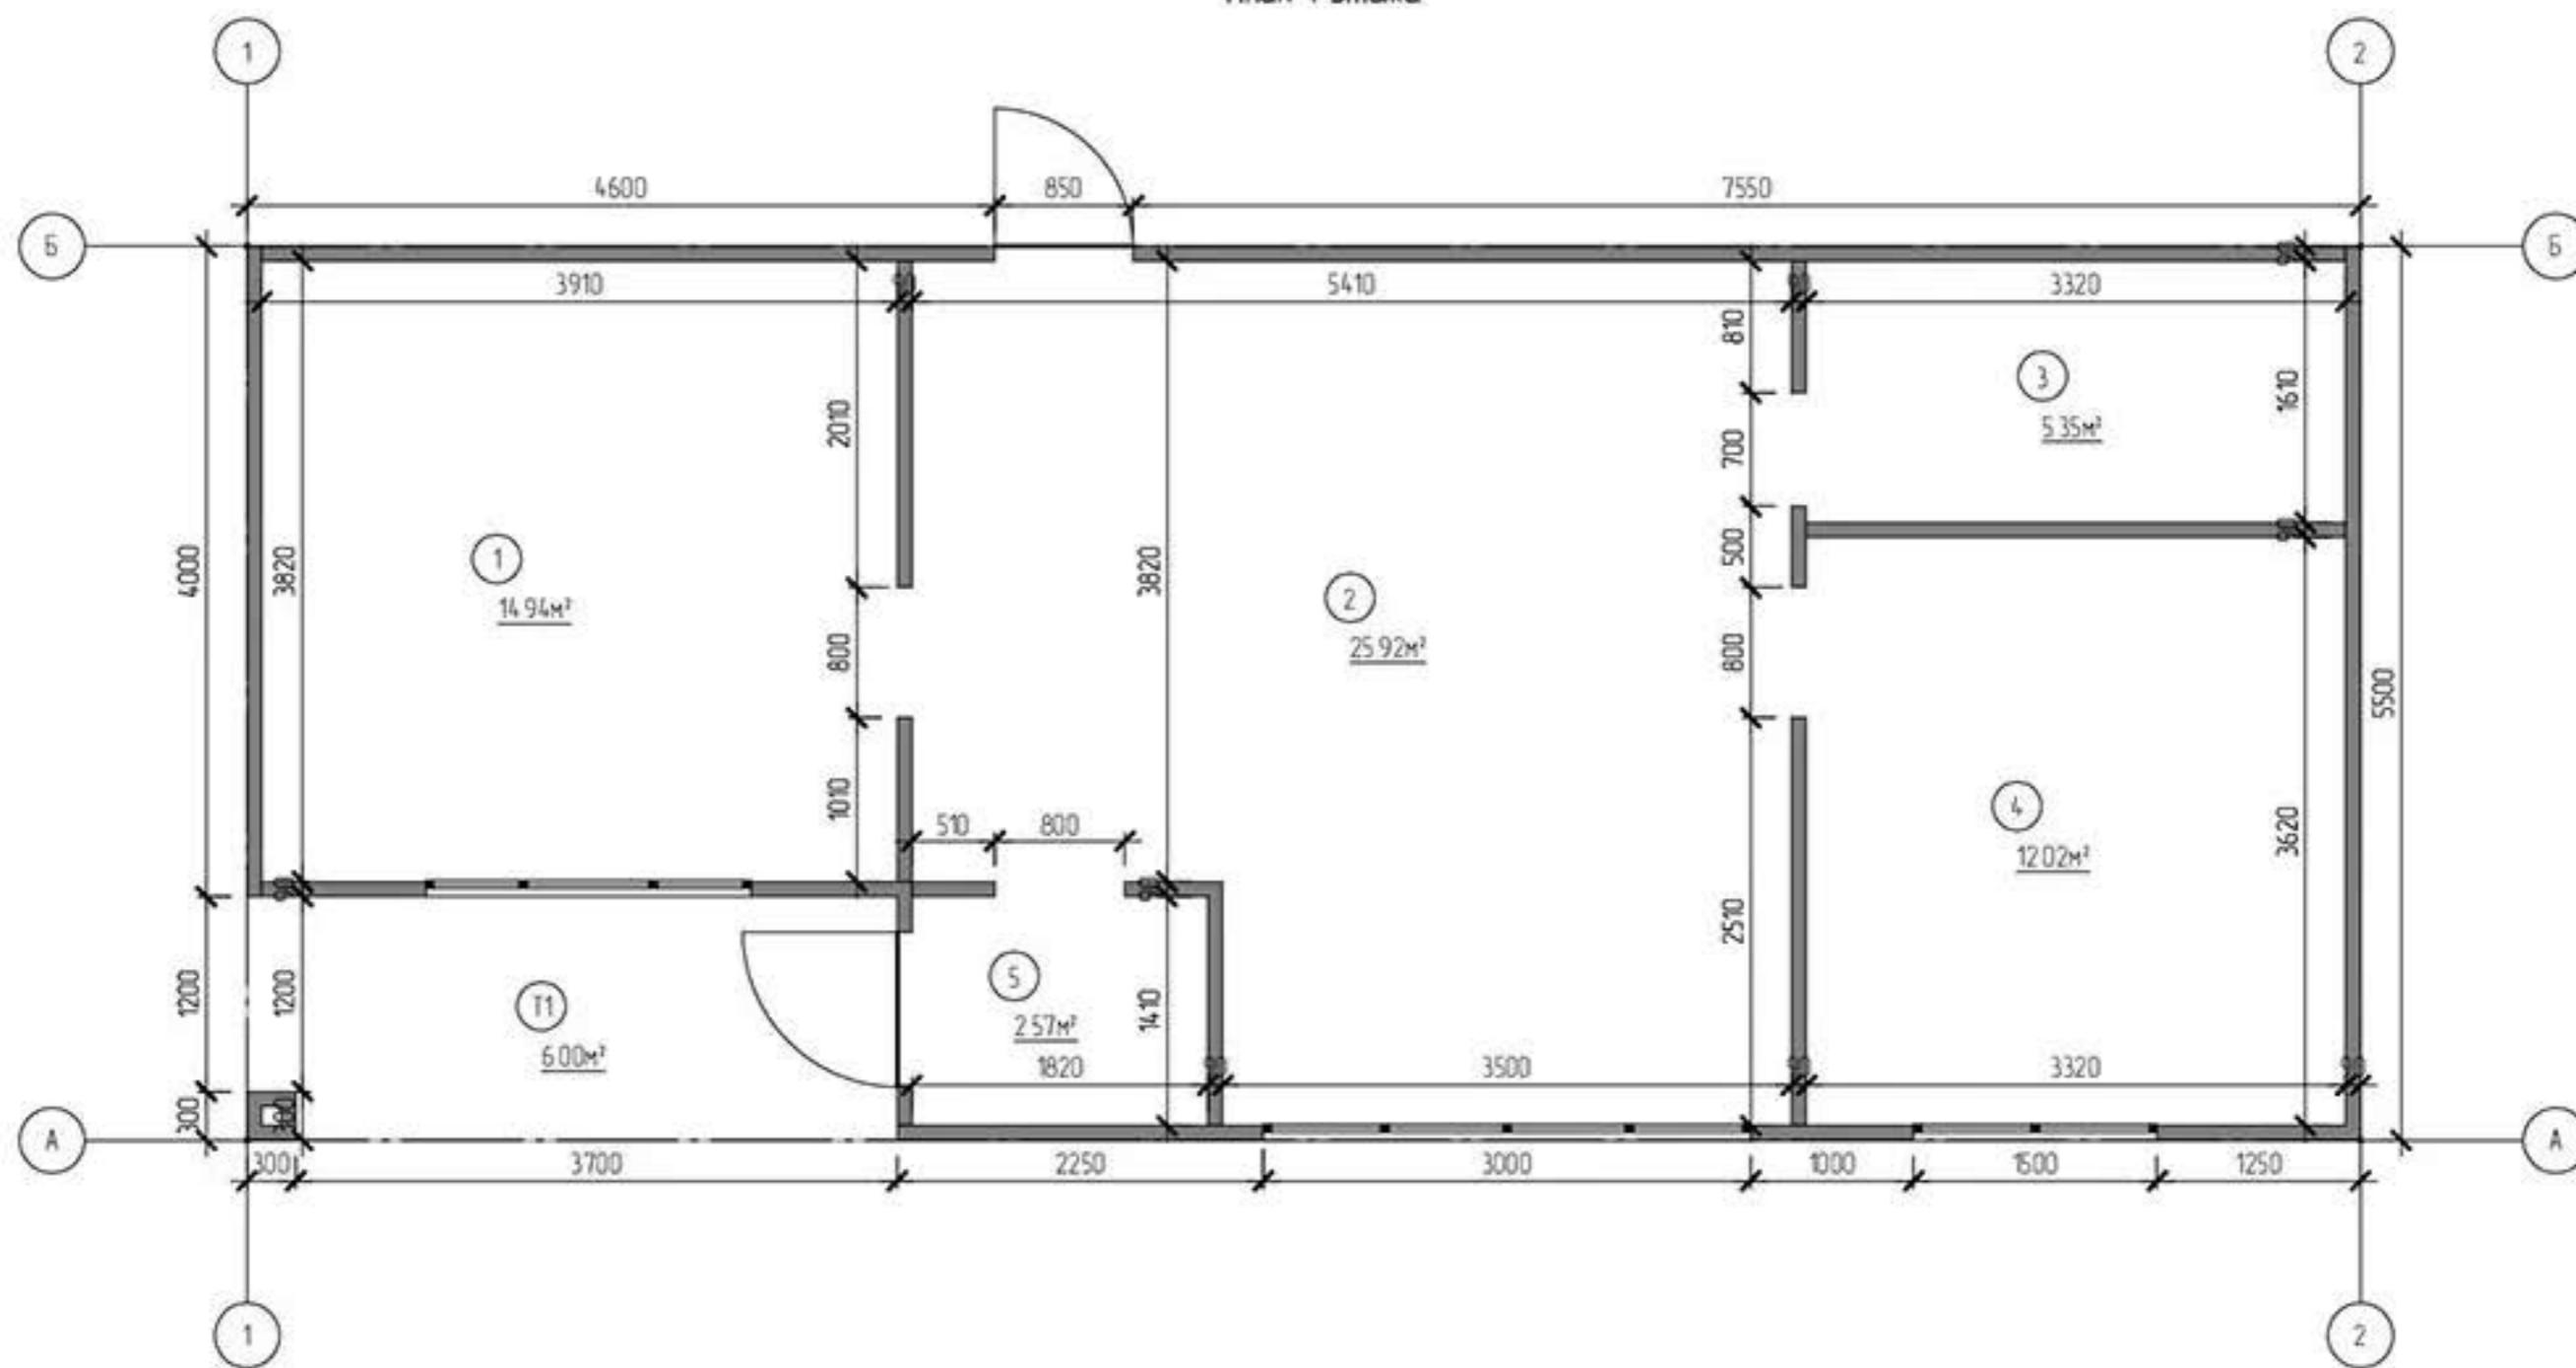

Экспликация помещений

Номер помещения	Наименование	Площадь, м²	Кат помещения							Этадия	Лист	Листов
1	Помещение	14.94										
2	Помещение	25.92										
3	Помещение	5.35		Изм	Колуч	Лист	№ док	Подпись	Дата			
4	Помещение	12.02										
5	Помещение	2.57								ЭП		
T1	Терраса осн	6.00										
	Итого	66.78								Позэтажные планы		ФБРИКА КРКАСОВ