План 1 этажа

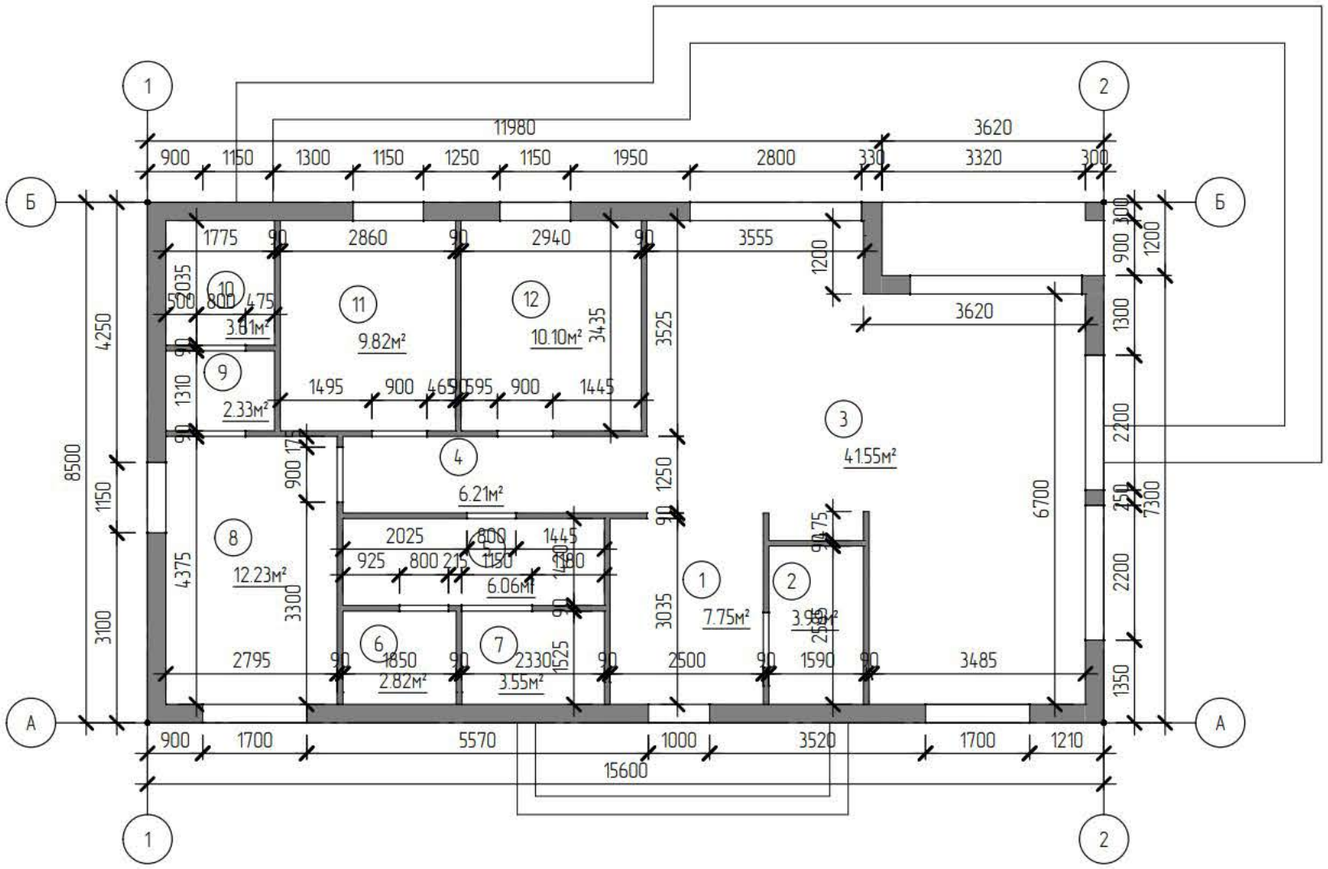

Экспликация помещений

Номер помещения	Наименование	Площадь, м²	Кат. помещения
1	Помещение	7.75	
2	Помещение	3.99	
3	Помещение	41.55	
4	Помещение	6.20	
5	Помещение	6.06	
6	Помещение	2.82	
7	Помещение	3.55	
8	Помещение	12.23	
9	Помещение	2.33	
10	Помещение	3.61	
11	Помещение	9.82	
12	Помещение	10.10	
	Итого:	110.03	

Приложение к договору поставки №___ от __.__2021г.

Изм.	Кол.уч.	Лист	№ док.	Подп.	Дата

Стадия	Лист	Листов

Планы этажей

ФАБРИКА КАРКАСОВ

Формат: А3

Согласовано

Взам. инв. №

Подп. и дата

Инв. № подл.