


Летняя кухня




Изм.	Кол. уч.	Лист	№ док.	Подпись	Дата					
						Летняя кухня		Стадия	Лист	Листов
								ЭП		


Вид сверху

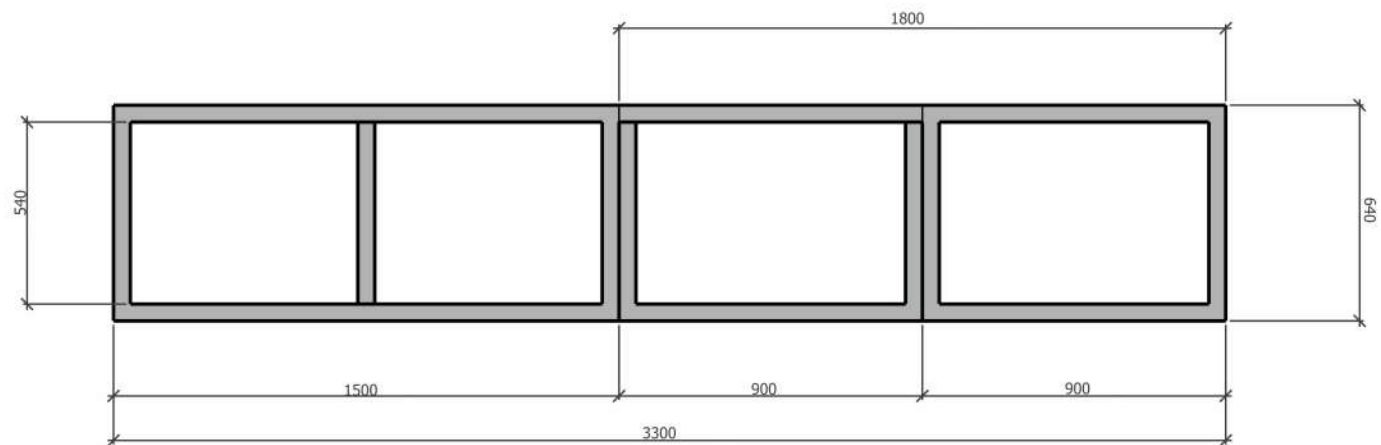

Вид спереди

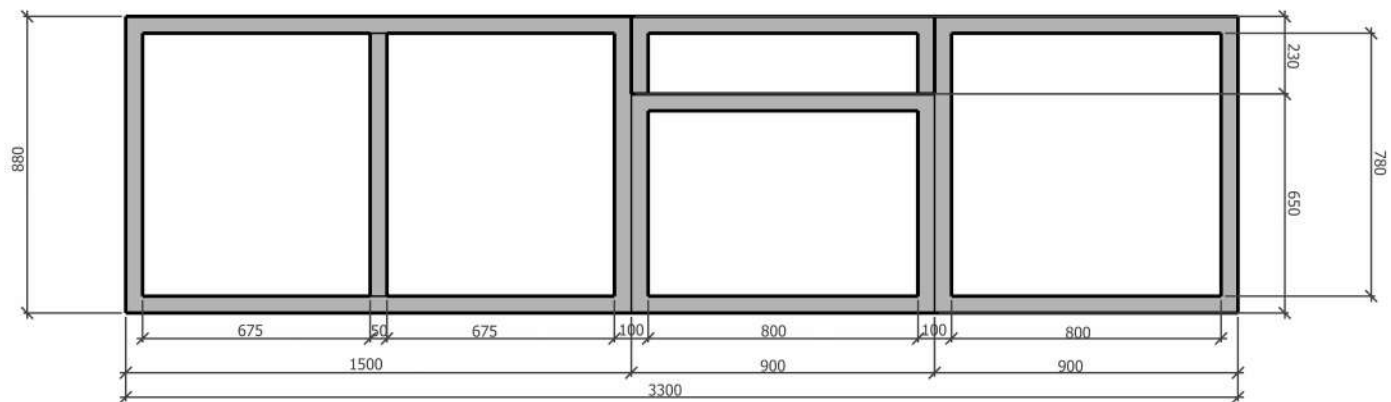

Вид сбоку

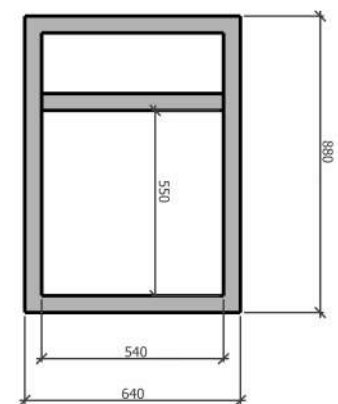

Изм.	Кол.уч.	Лист	№ док.	Подпись	Дата			
						Летняя кухня	Стадия	Лист
							ЭП	Листов
						Каркас		

