


# План 1-го этажа

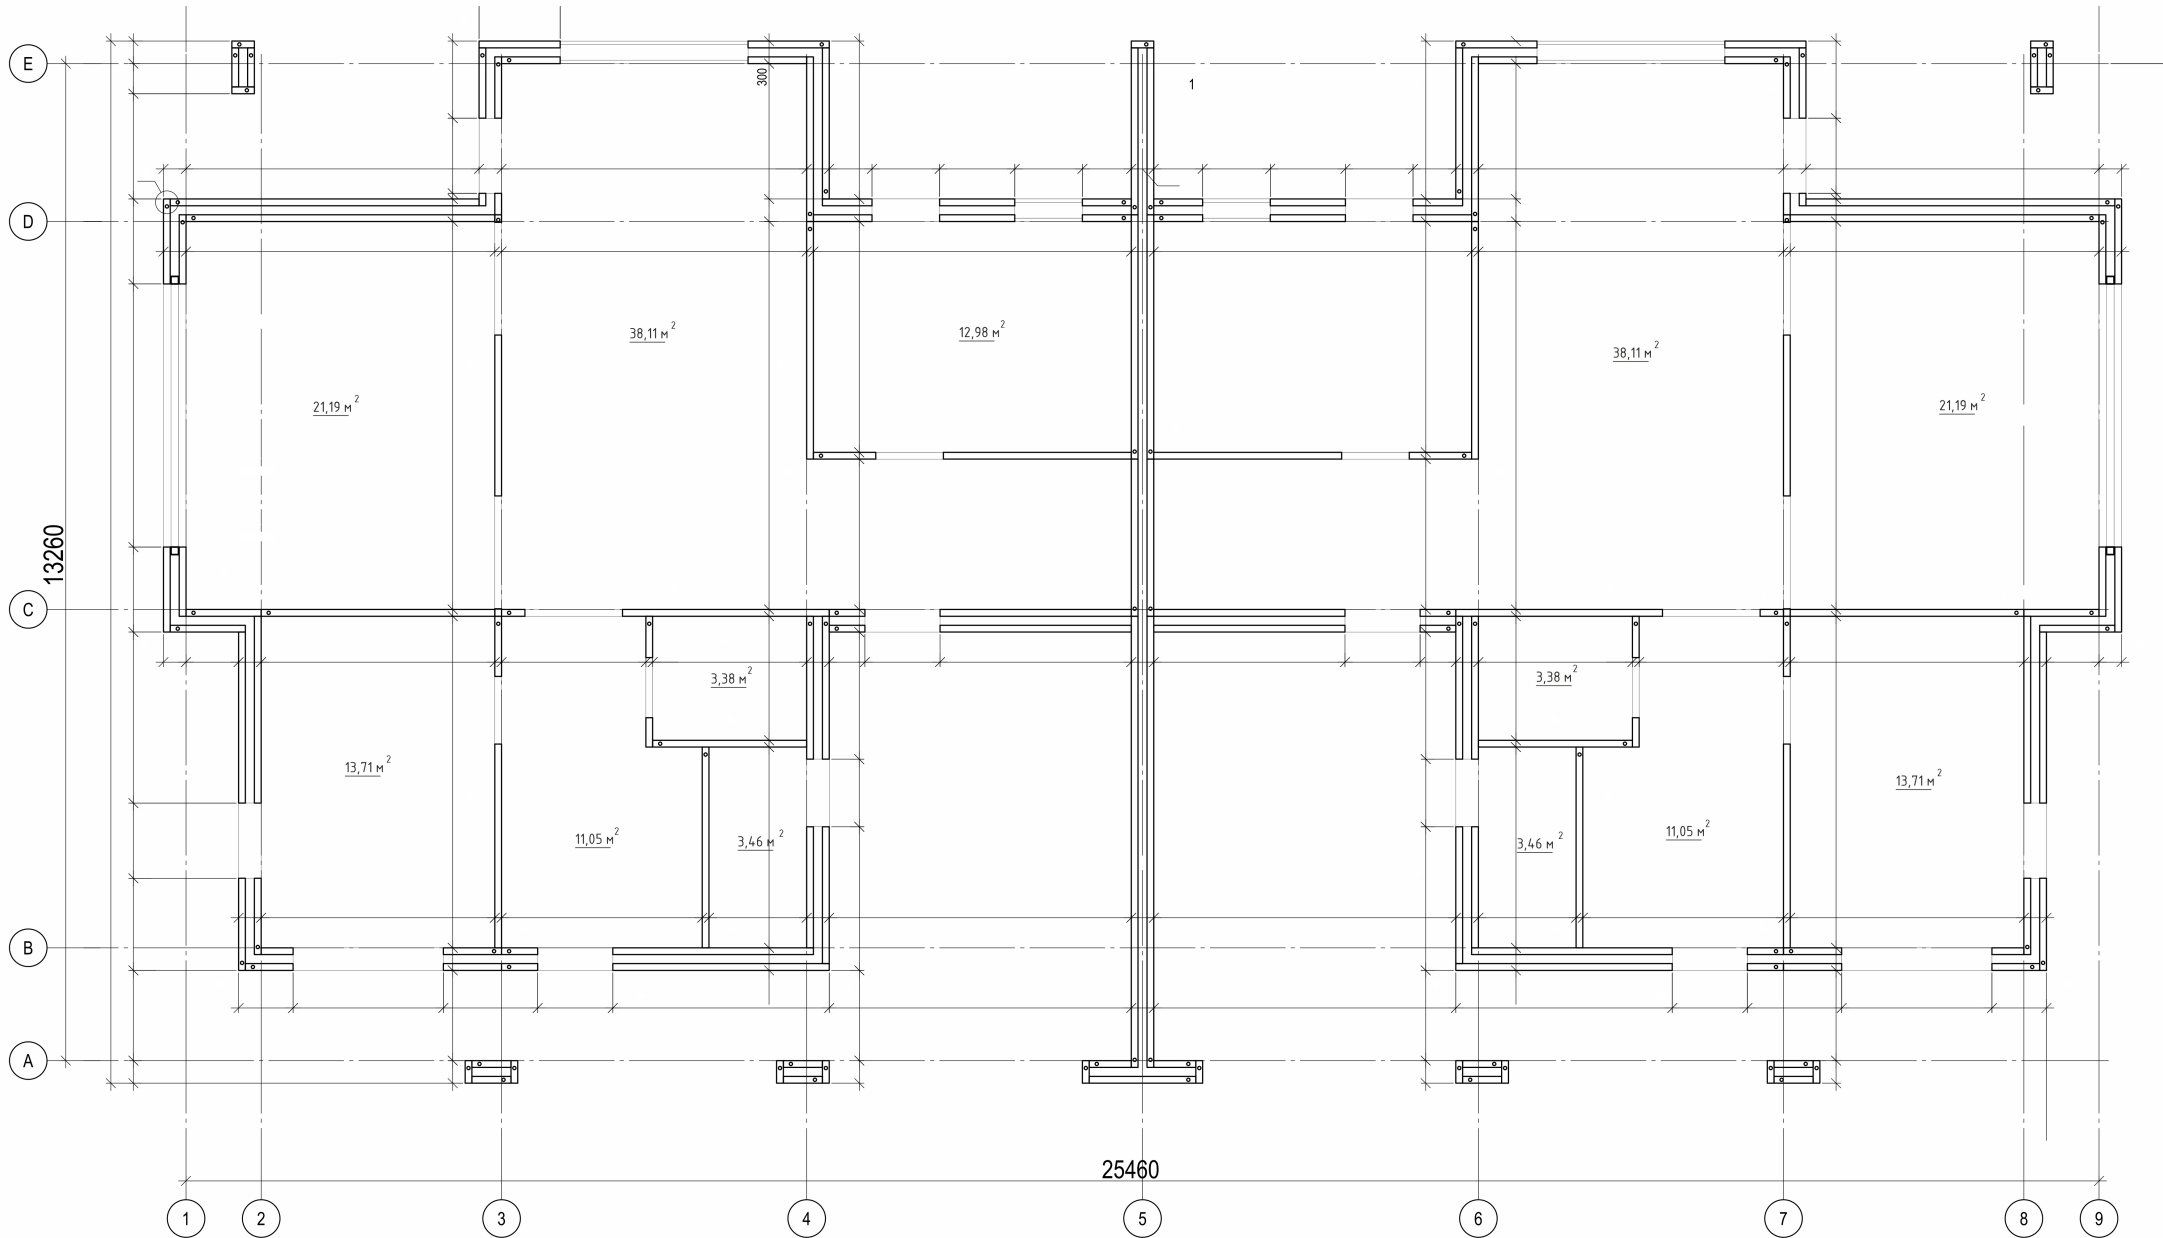

# План 2-го этажа

