План 1 Этажа

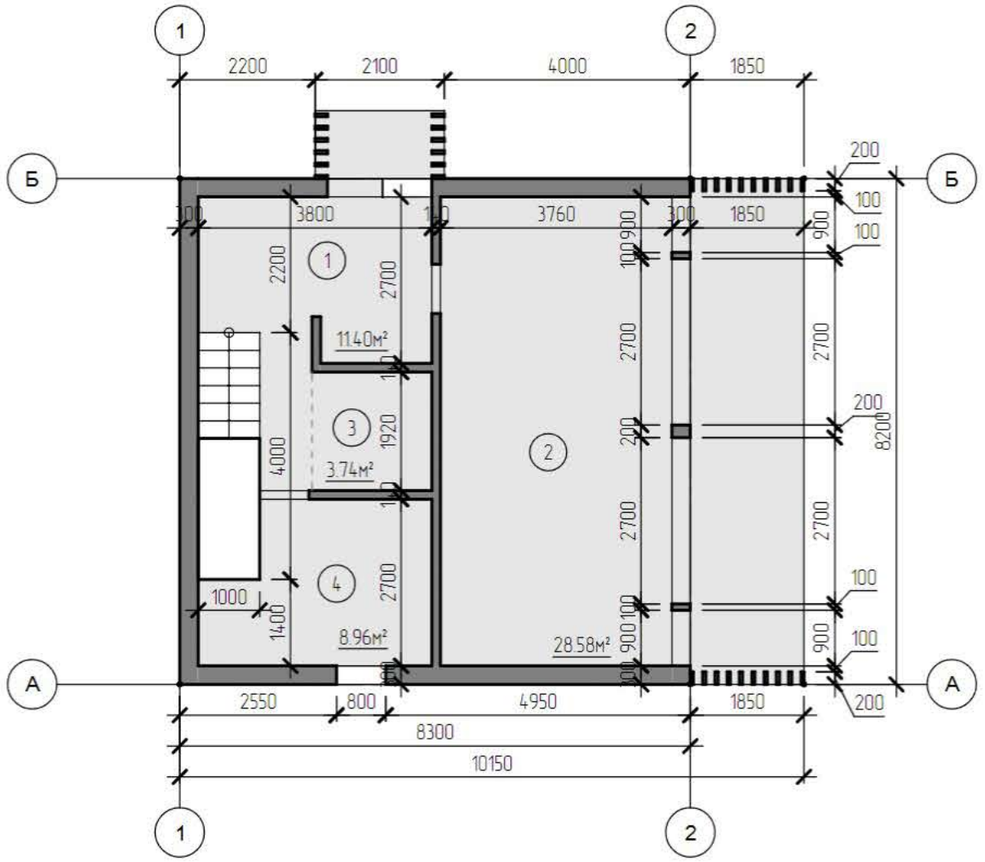

План 2 Этажа

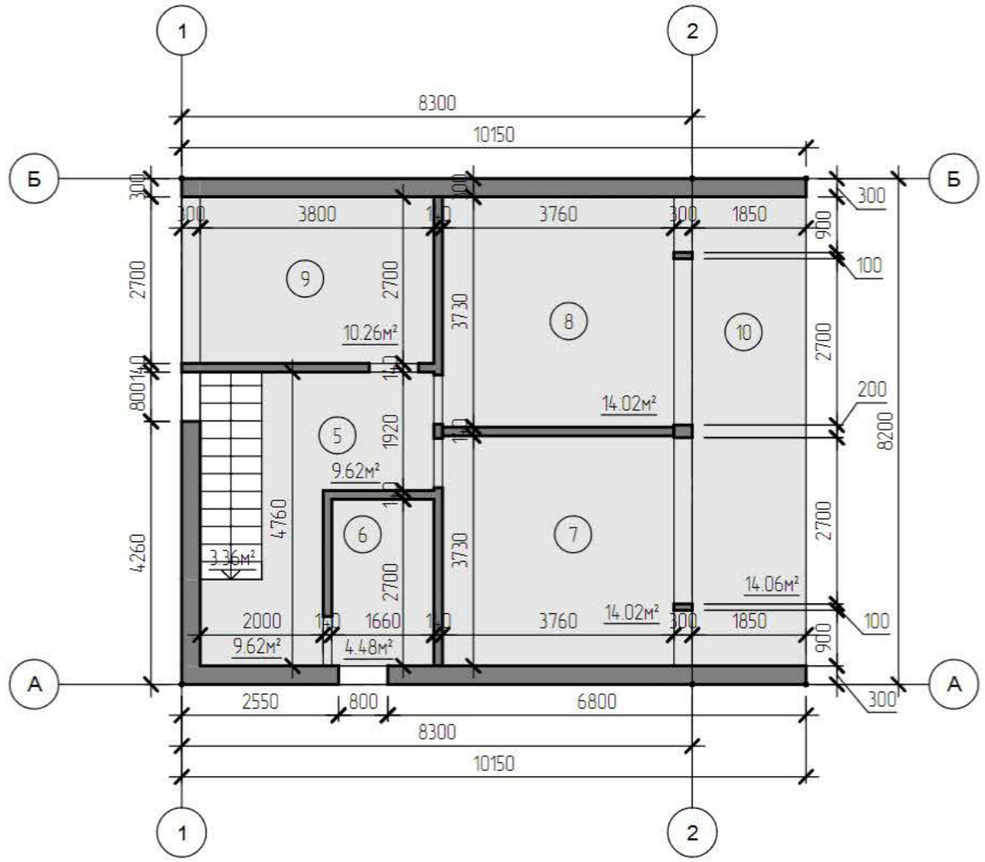

Экспликация помещений

Номер поме-щения	Наименование	Площадь, м²	Кат. поме щения
1	Прихожая	11.40	
2	Гостиная-столовая	28.58	
3	Гардероб	3.74	
4	С/У	8.96	
5	Холл	9.62	
6	С/У	4.48	
7	Спальня	14.02	
8	Спальня	14.02	
9	Спальня	10.26	
10	Балкон	14.06	
б/н	Лестница	3.36	
	Итого:	122.51	

Изм.	Кол.уч.	Лист	№ док.	Подпись	Дата	Дом «Сочи»			
							Стадия	Лист	Листов