


Дом на колесах



Изм	Колуч	Лист	№ док	Подпись	Дата	Стадия	Лист	Листов	
						ЭП			
							ФАБРИКА КРКАСОВ		

План

План на отм. 0.000


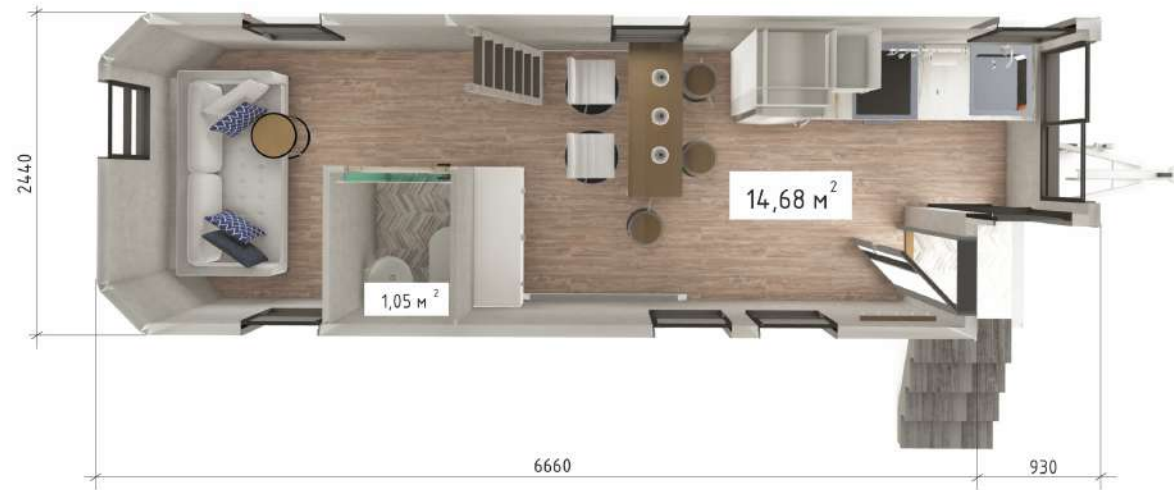



План на отм. +2.130



Изм	Колуч	Лист	№ док	Подпись	Дата			
						Стадия	Лист	Листов
						ЭП		
План								

Фасад

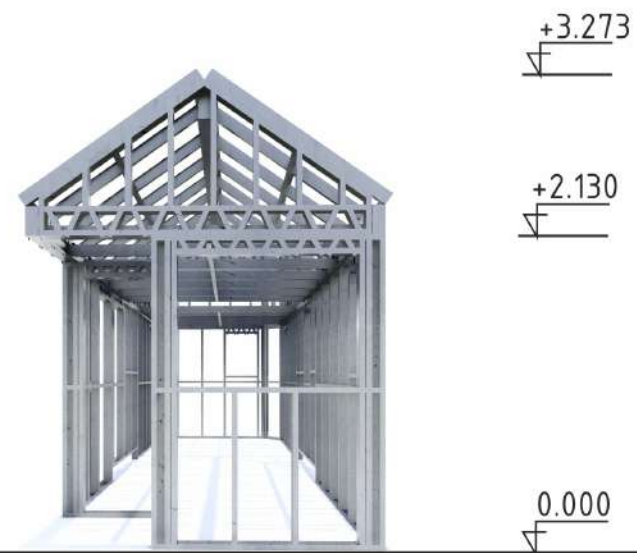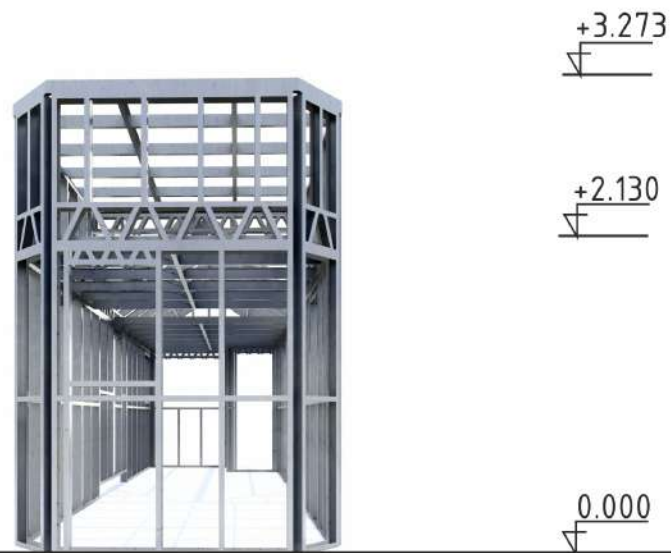

Изм	Кол.уч	Лист	№ док	Подпись	Дата			
							Стадия	Лист
							ЭП	Листов
						Фасад		

Видовые кадры



Изм	Кол.уч.	Лист	№ док.	Подпись	Дата			
							Стадия	Лист
							ЭП	Листов
						Видовые кадры		