


1 этаж (1:75)

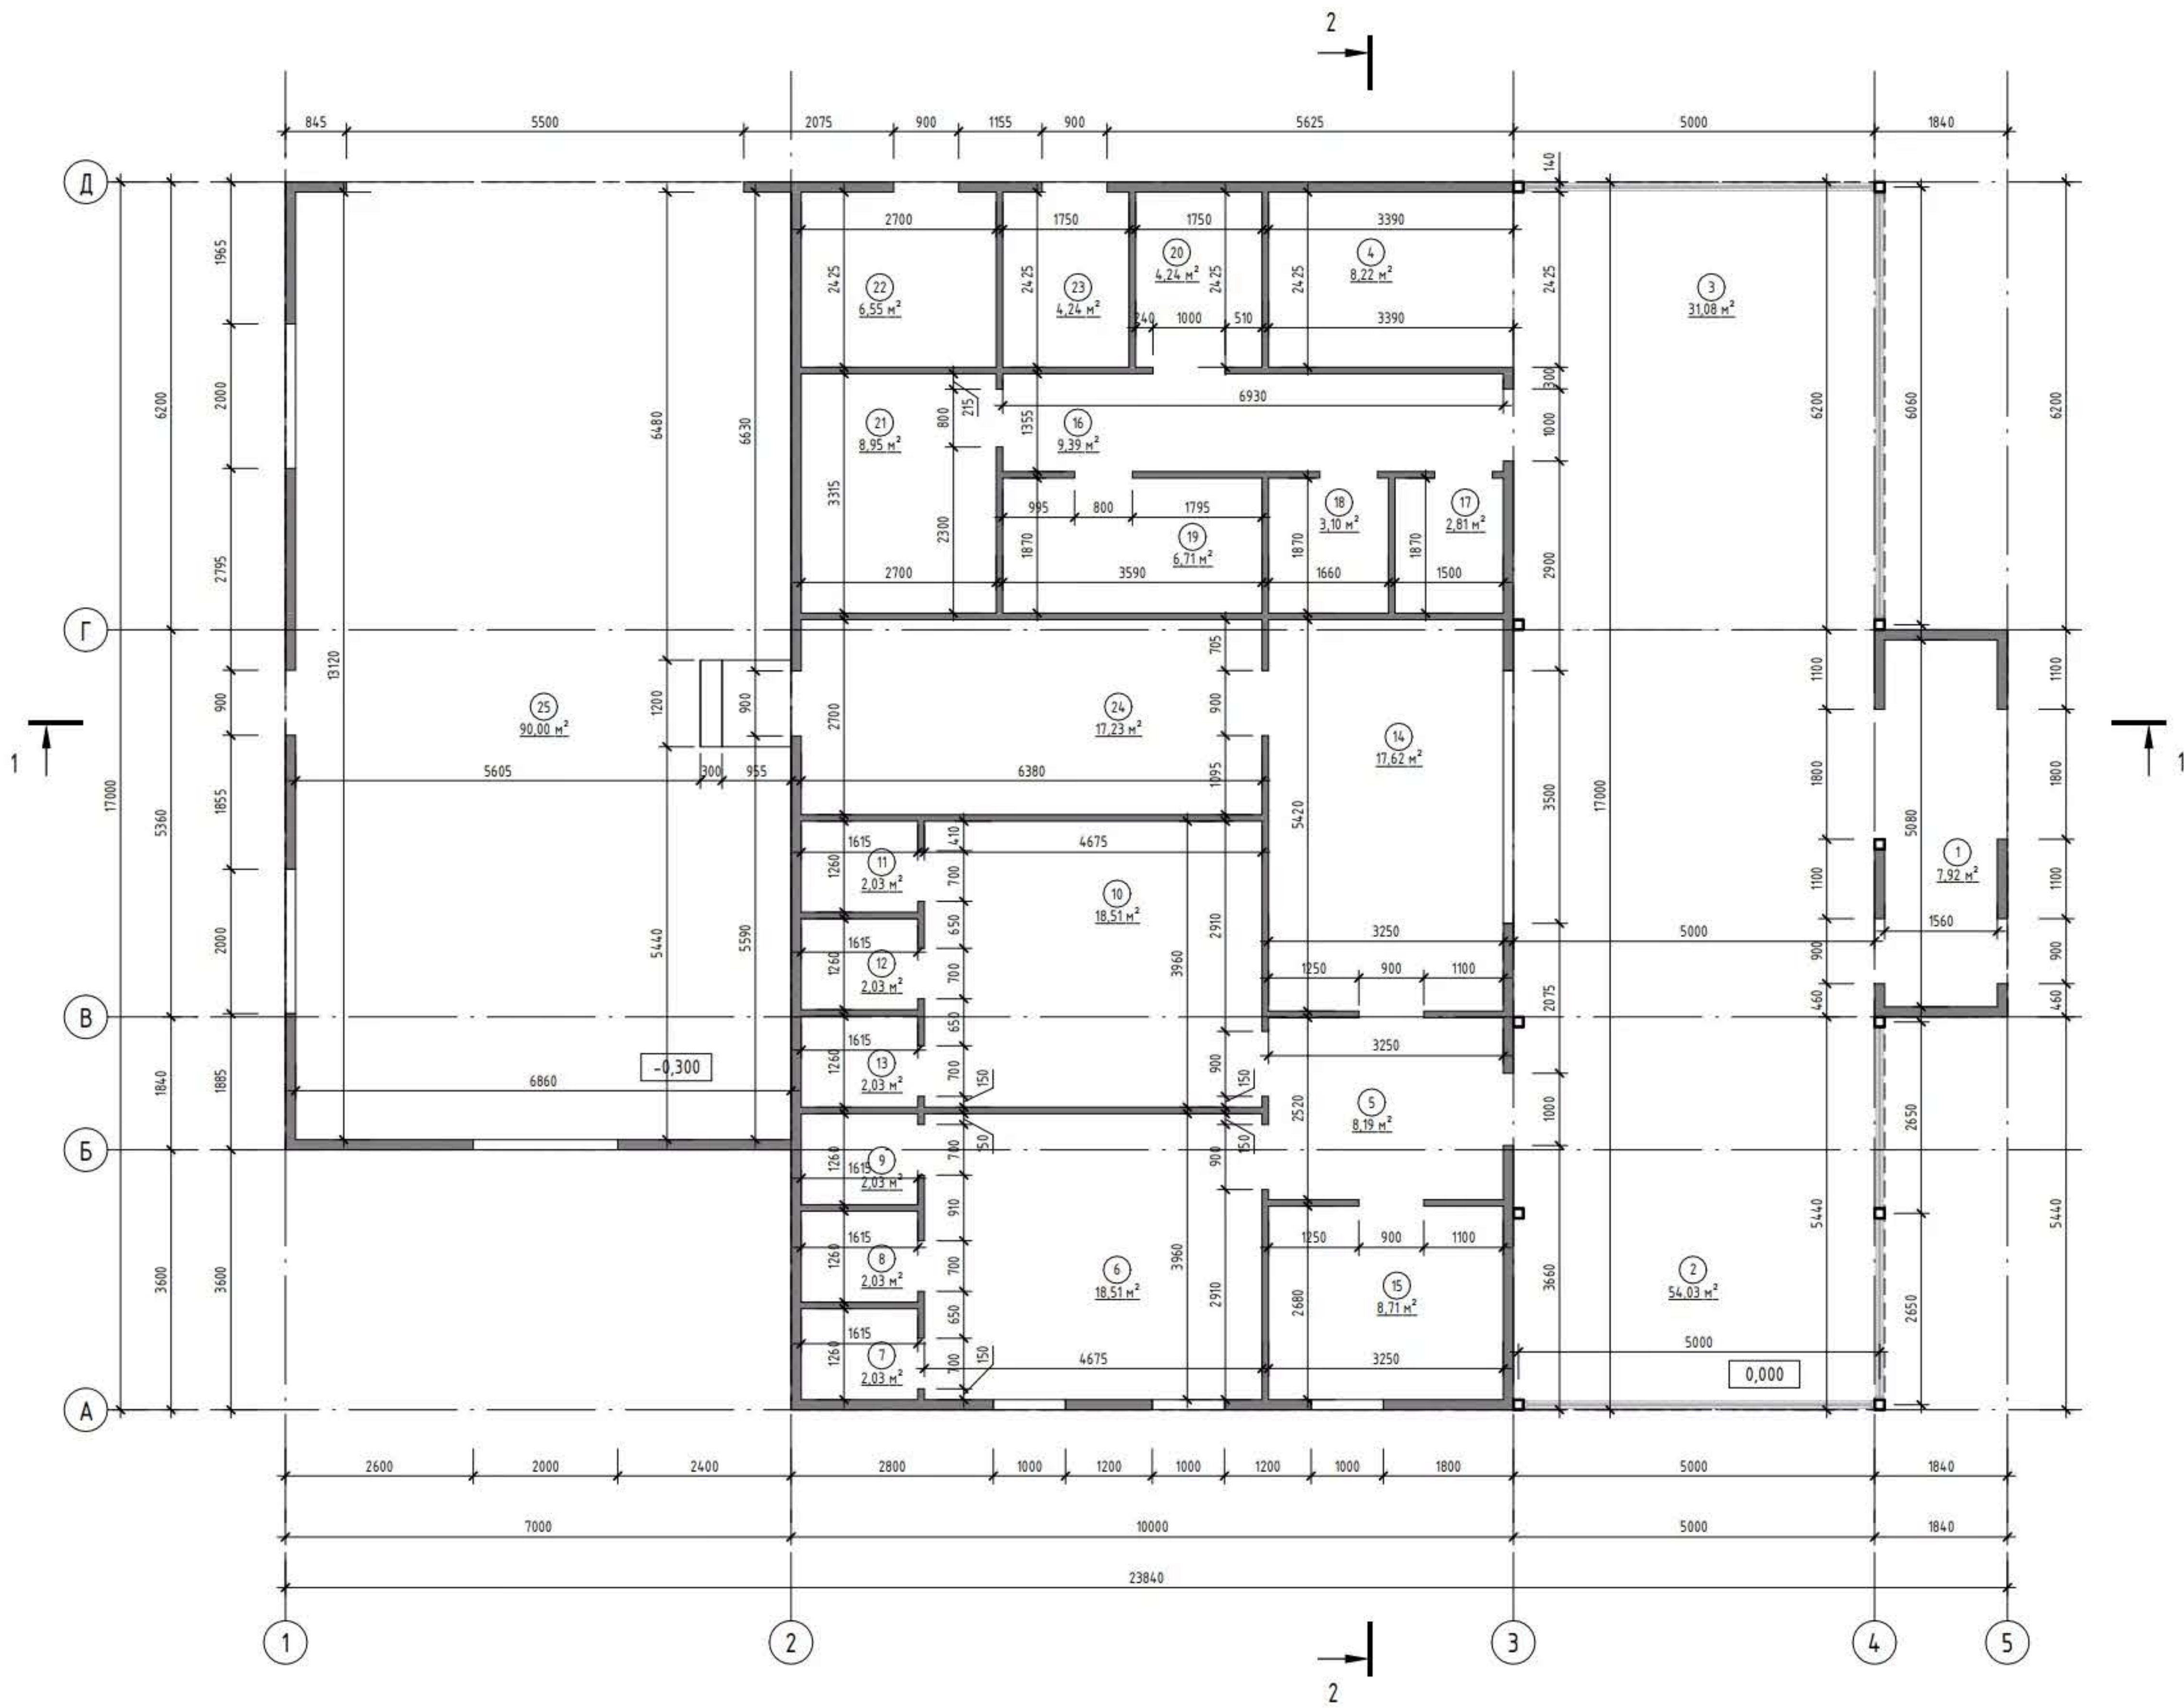

Экспликация помещений

Номер помещения	Наименование	Площадь, м ²	Кат. помещения
1	Тамбур	7,92	
2	Холл	54,03	
3	Зал кафе	31,08	
4	Кафе	8,22	
5	Коридор	8,19	
6	Раздевалка	18,51	
7	С/У	2,03	
8	С/У	2,03	
9	Душ	2,03	
10	Раздевалка	18,51	
11	С/У	2,03	
12	С/У	2,03	
13	Душ	2,03	
14	Выдача инвентаря	17,62	
15	Сервисная	8,71	
16	Коридор	9,39	
17	С/У	2,81	
18	С/У	3,10	
19	С/У персонала, душ	6,71	
20	С/У МГН	4,24	
21	Комната матери и ребенка	8,95	
22	Щитовая	6,55	
23	Водораздел	4,24	
24	Хранение инвентаря	17,23	
25	Гараж	90,00	
		338,19	

Примечания:

1. За отметку 0.000 принята отметка верха основания
2. Разрезка витража показана условно

Согласовано
Власт. штаб. №
Подп. и дата
Инв. № подл.

Приложение к договору поставки № _____ от ____ 2022 г.					
ГБУ "СШОР № 1" Москомспорта					
Изм.	Кол.уч.	Лист	№ док.	Подп.	Дата
Разработал					
Проверил					
Т. контр.					
Н. контр.					
Утв.					
План этажа на отметке 0.000				ЭП	01
				Лист	10
				Ф.А.БРИКА К.Р.КАСОВ	
Формат А2А					