


1 этаж (1:100)

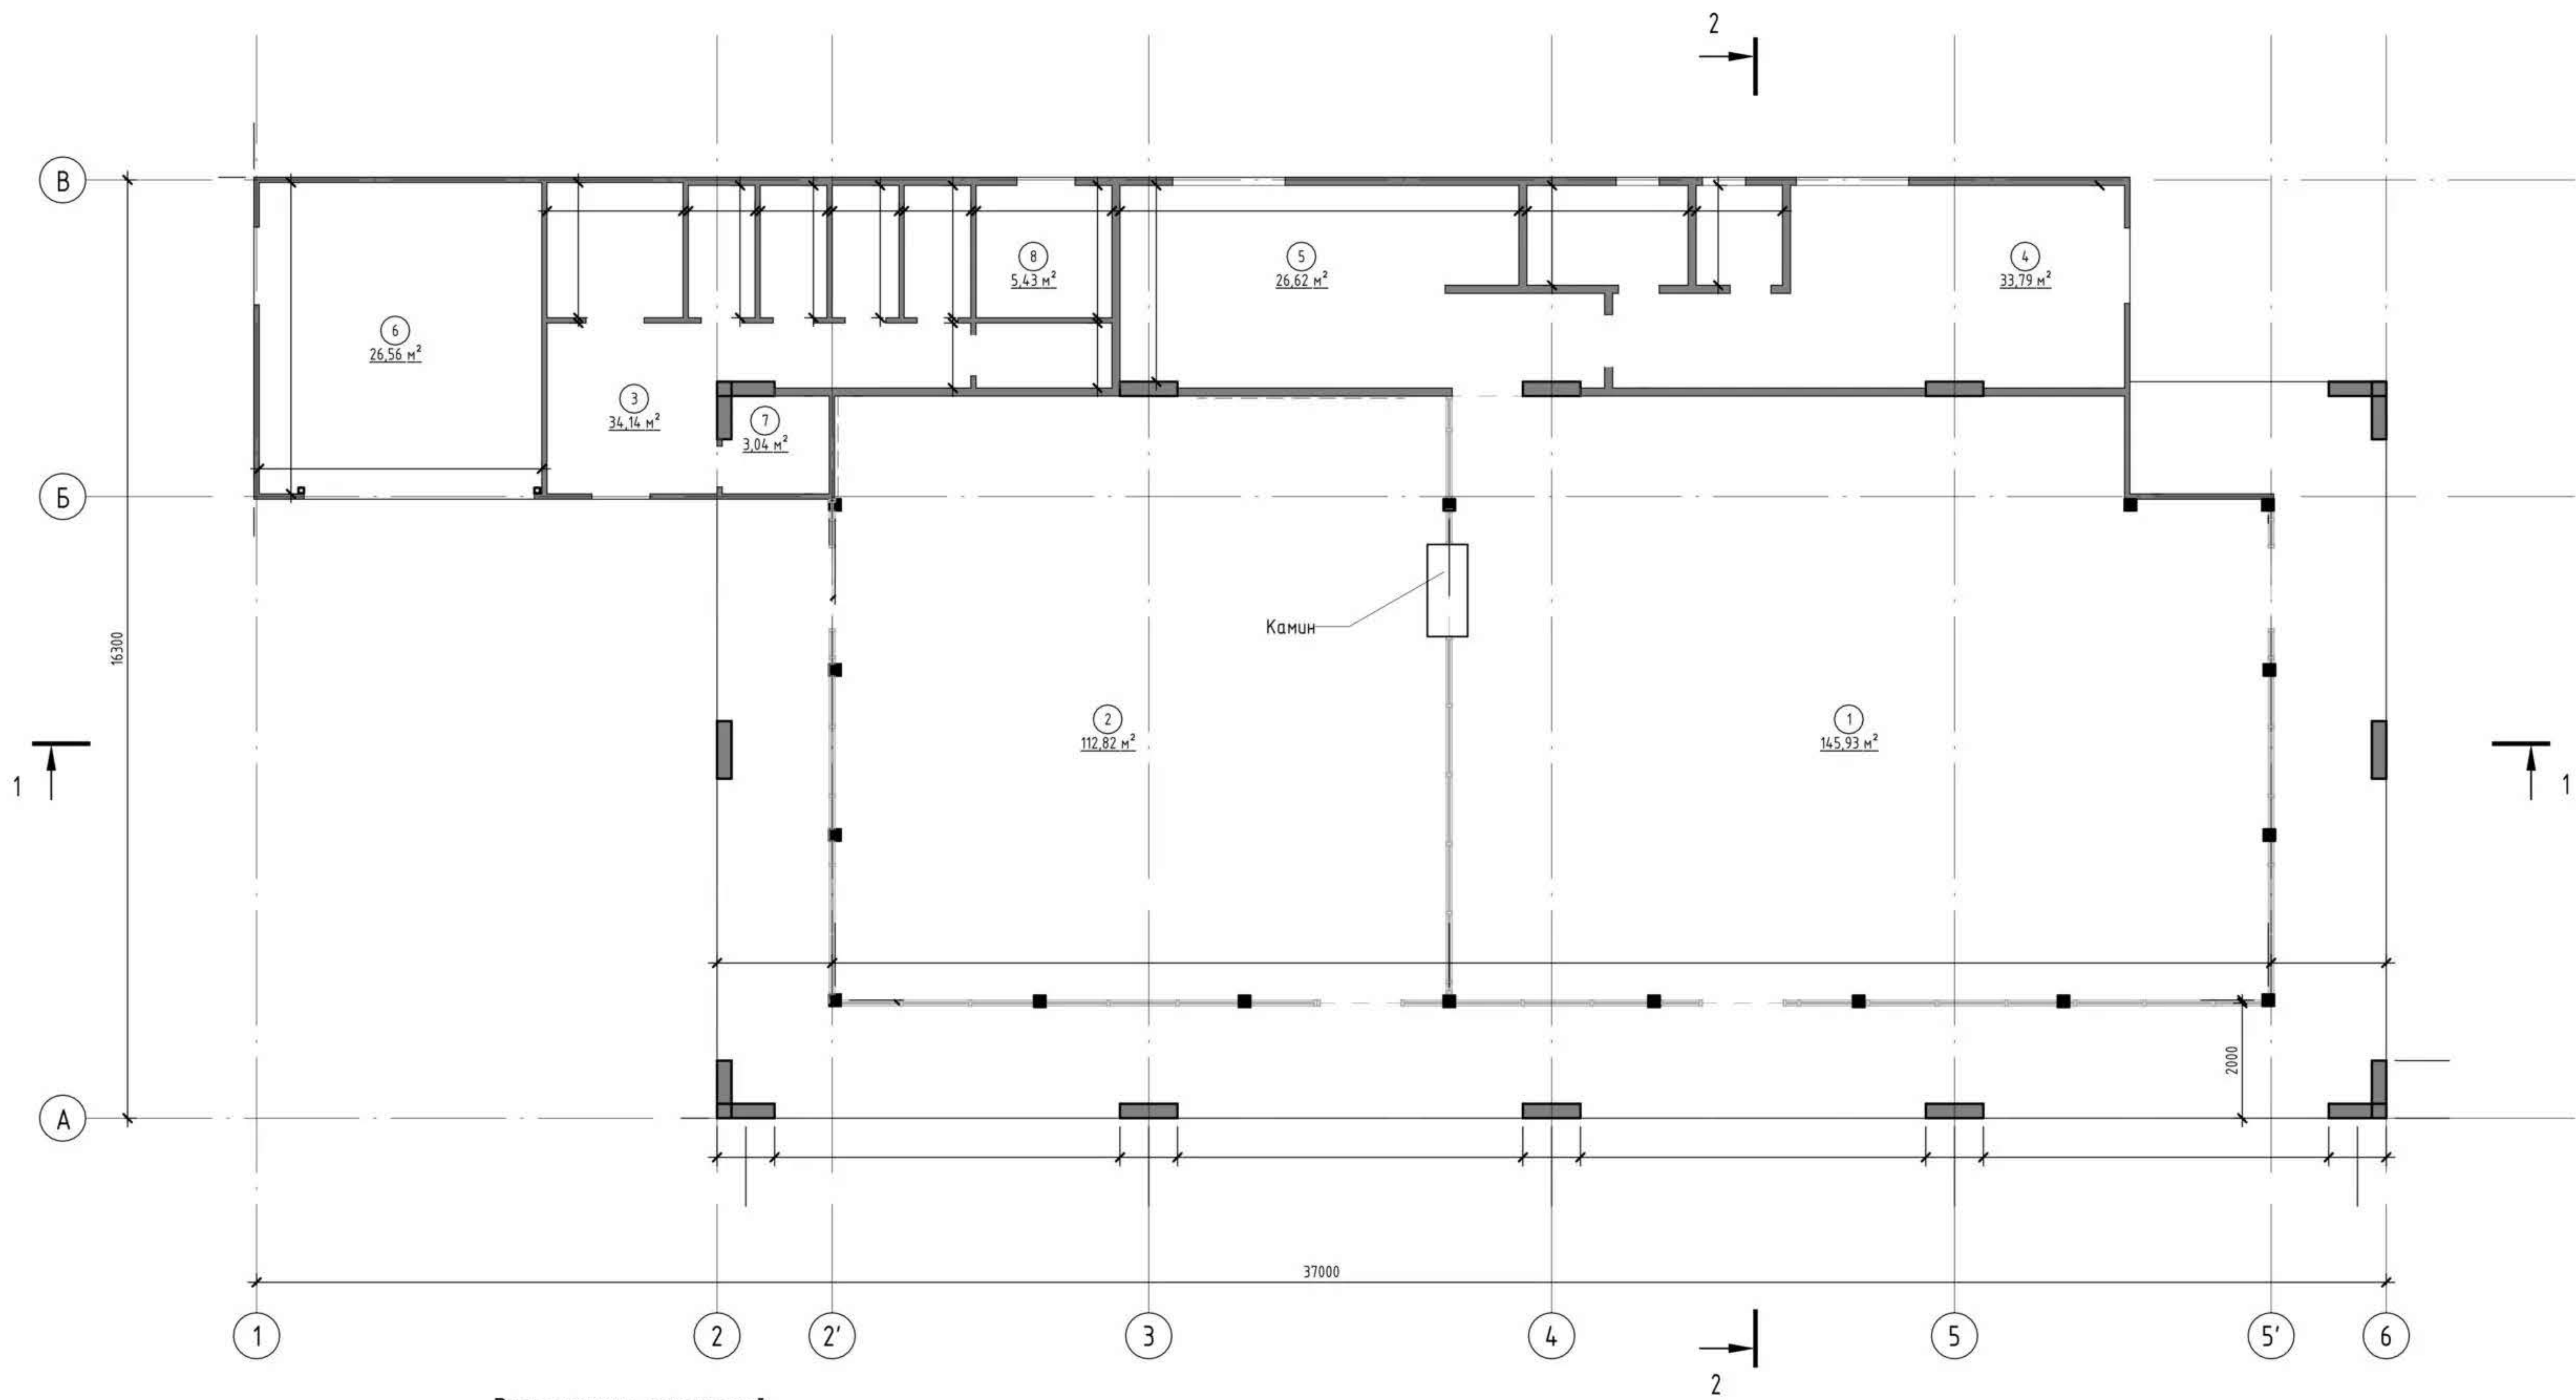

Экспликация помещений

Номер помещения	Наименование	Площадь, м ²	Кат. помещения
1	Дегустационный зал большой	145,93	
2	Дегустационный зал малый	112,82	
3	С/У туристический	34,14	
4	Склад, помещение персонала, С/У, душевая	33,79	
5	Зона доготовки/ мойки	26,62	
6	Детская комната	26,56	
7	КЧИ	3,04	
8	Тех. помещение	5,43	
		388,33	