


1 этаж (1:75)

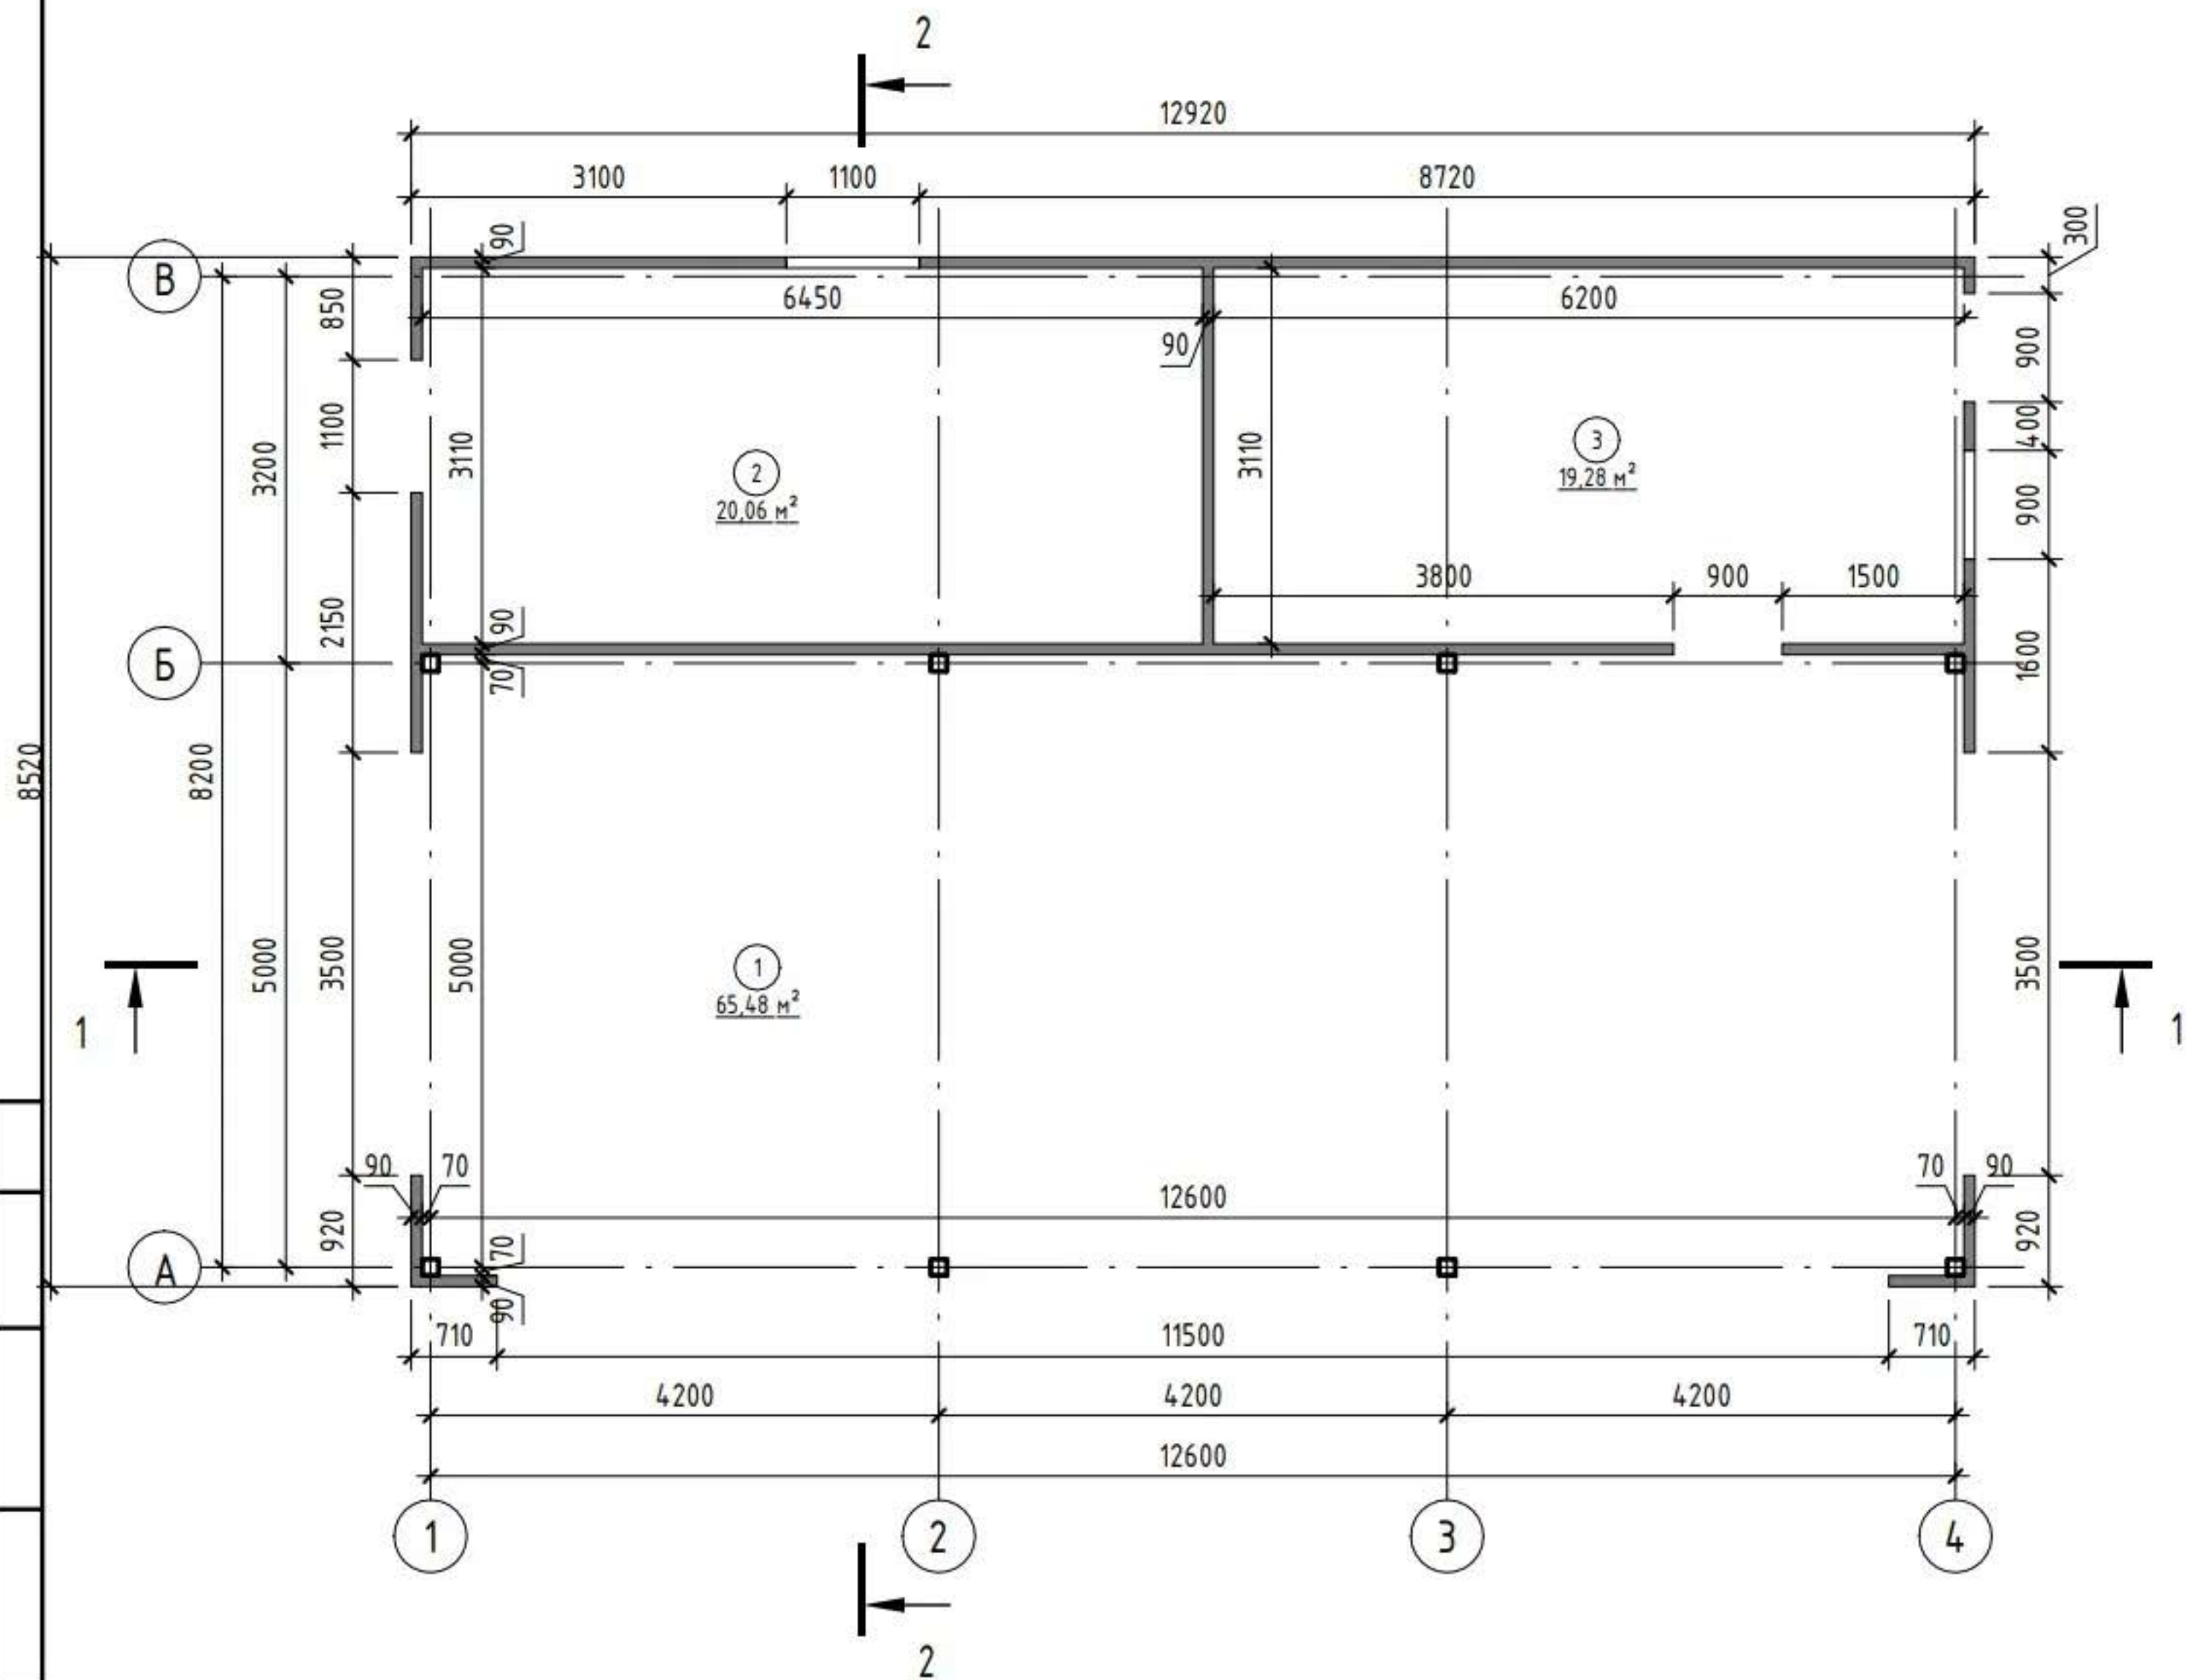

Экспликация помещений

Номер помещения	Наименование	Площадь, м ²	Кат. помещения
1	Пост автомобильной автоматической мойки	65,48	
2	Помещение технического оборудования	20,06	
3	Помещение технического персонала	19,28	
		104,82	

Изм.	Кол.уч.	Лист	№ док.	Подп.	Дата

Согласовано	
Взам. инв. №	
Подп. и дата	
Инв. № подл.	