


1 этаж (1:75)

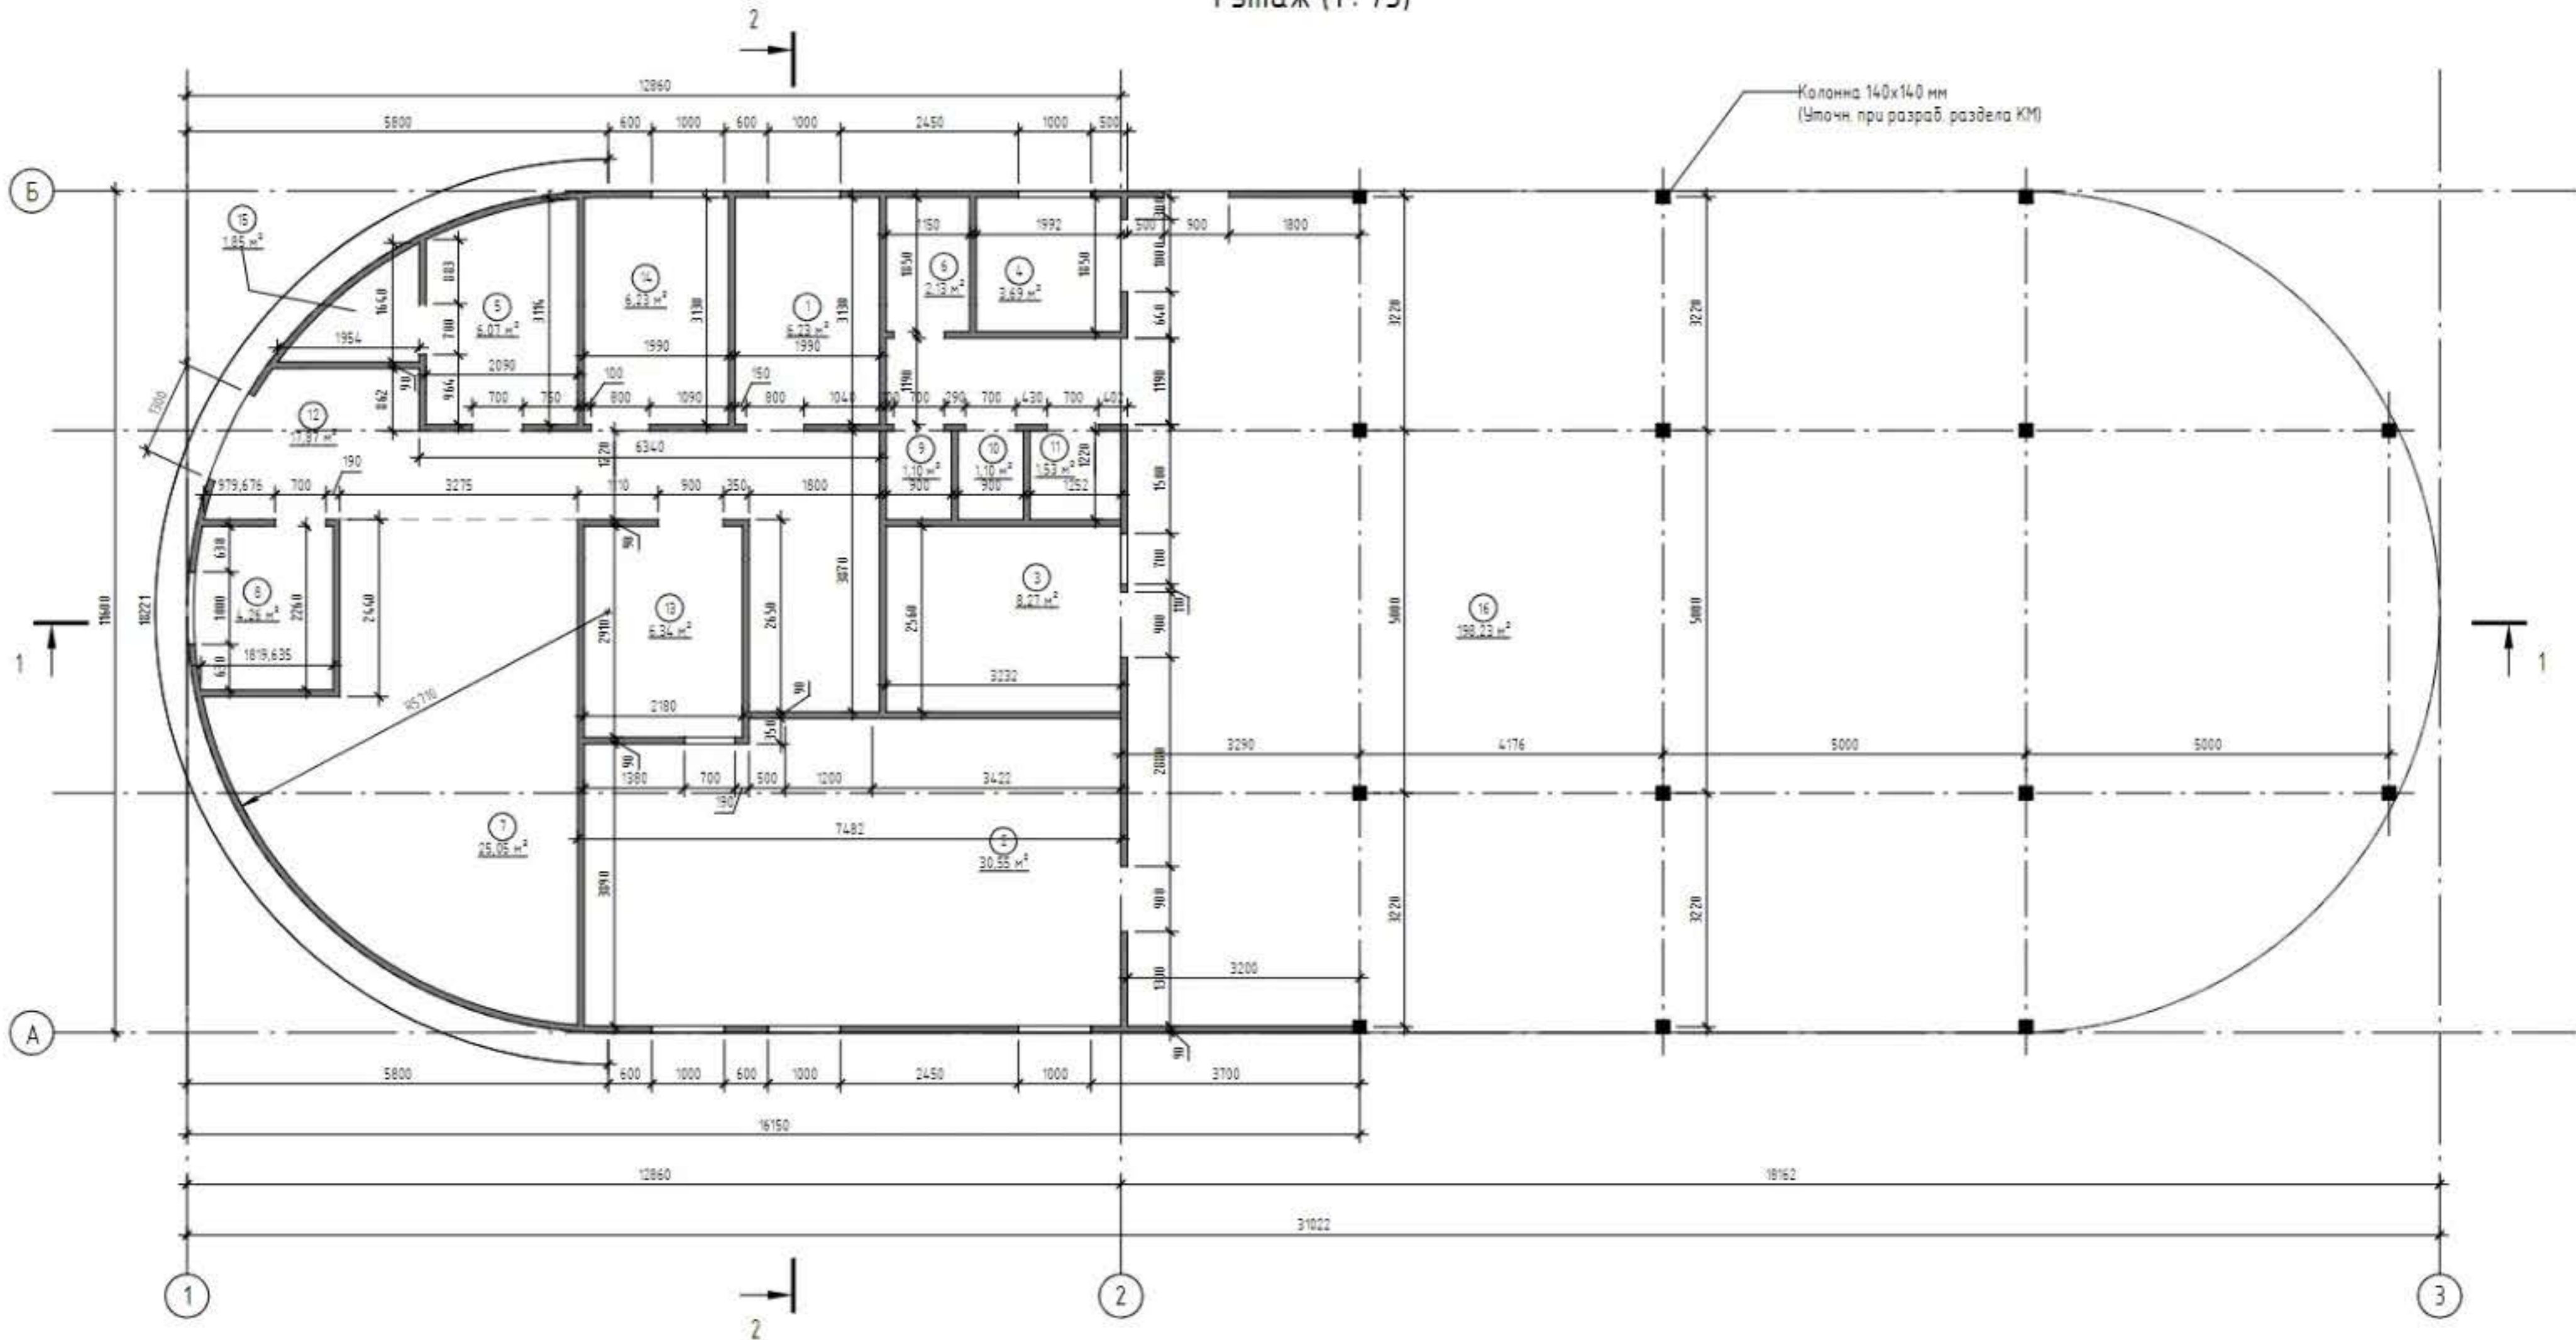

Экспликация помещений